
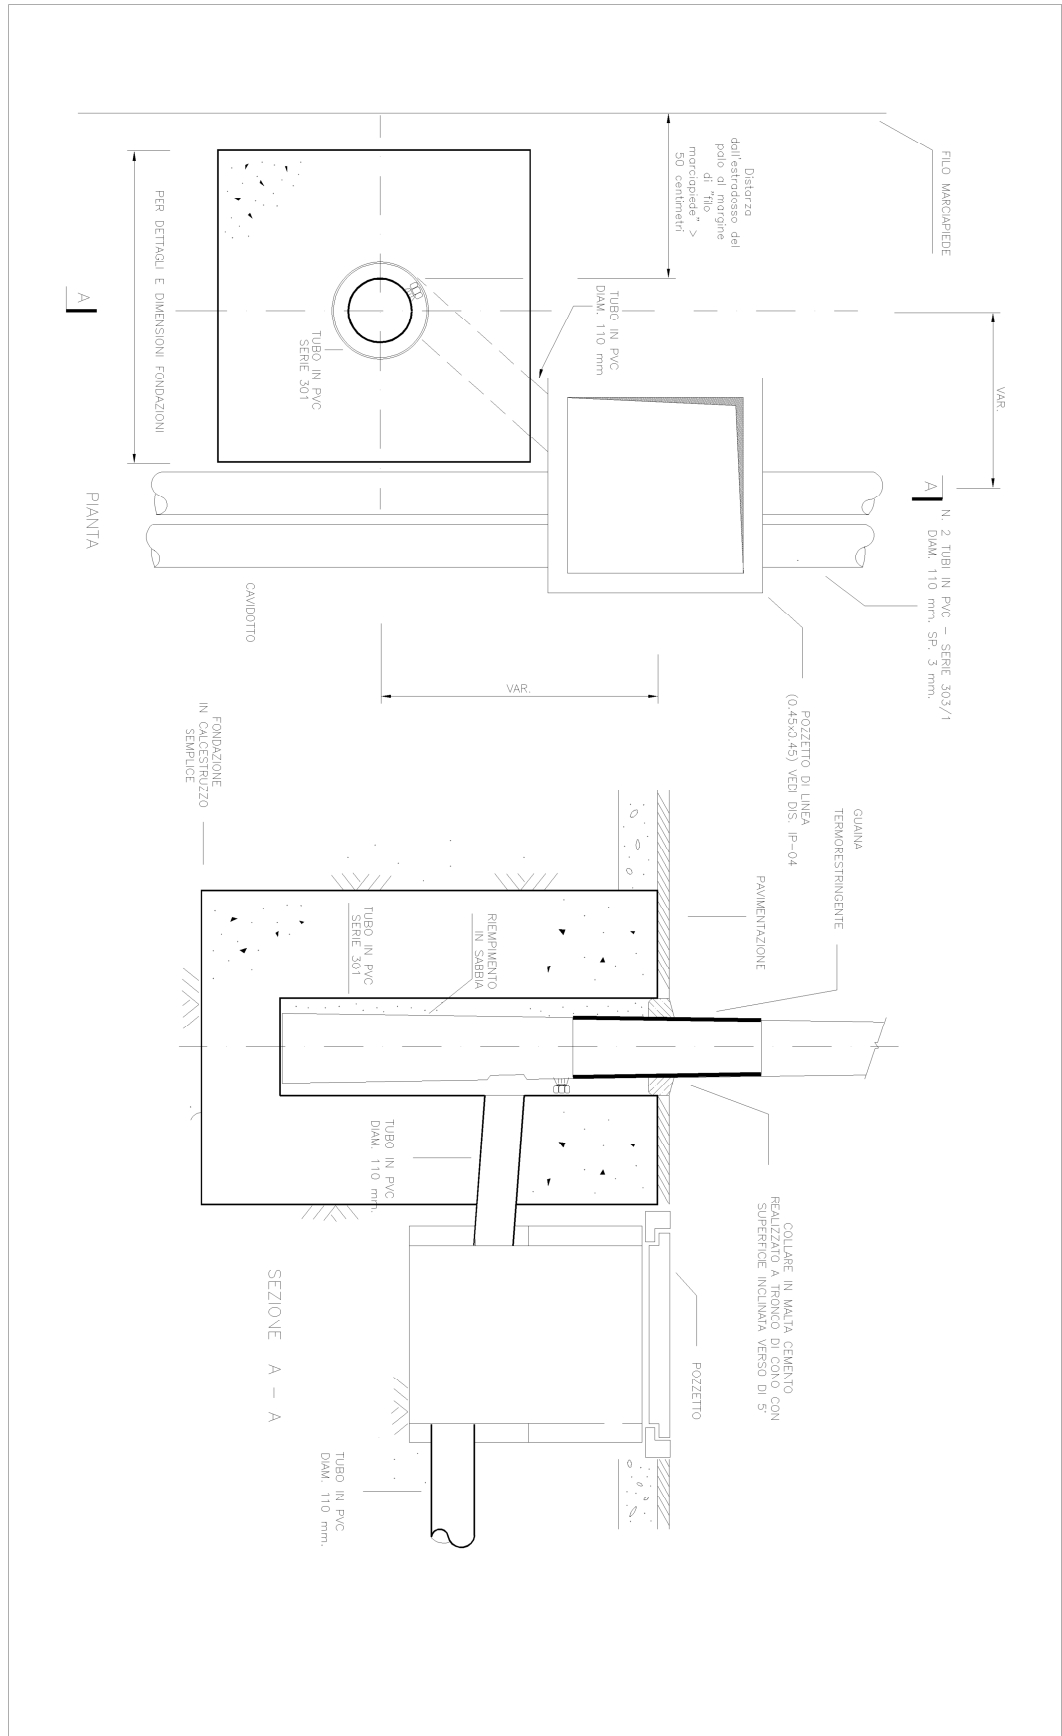
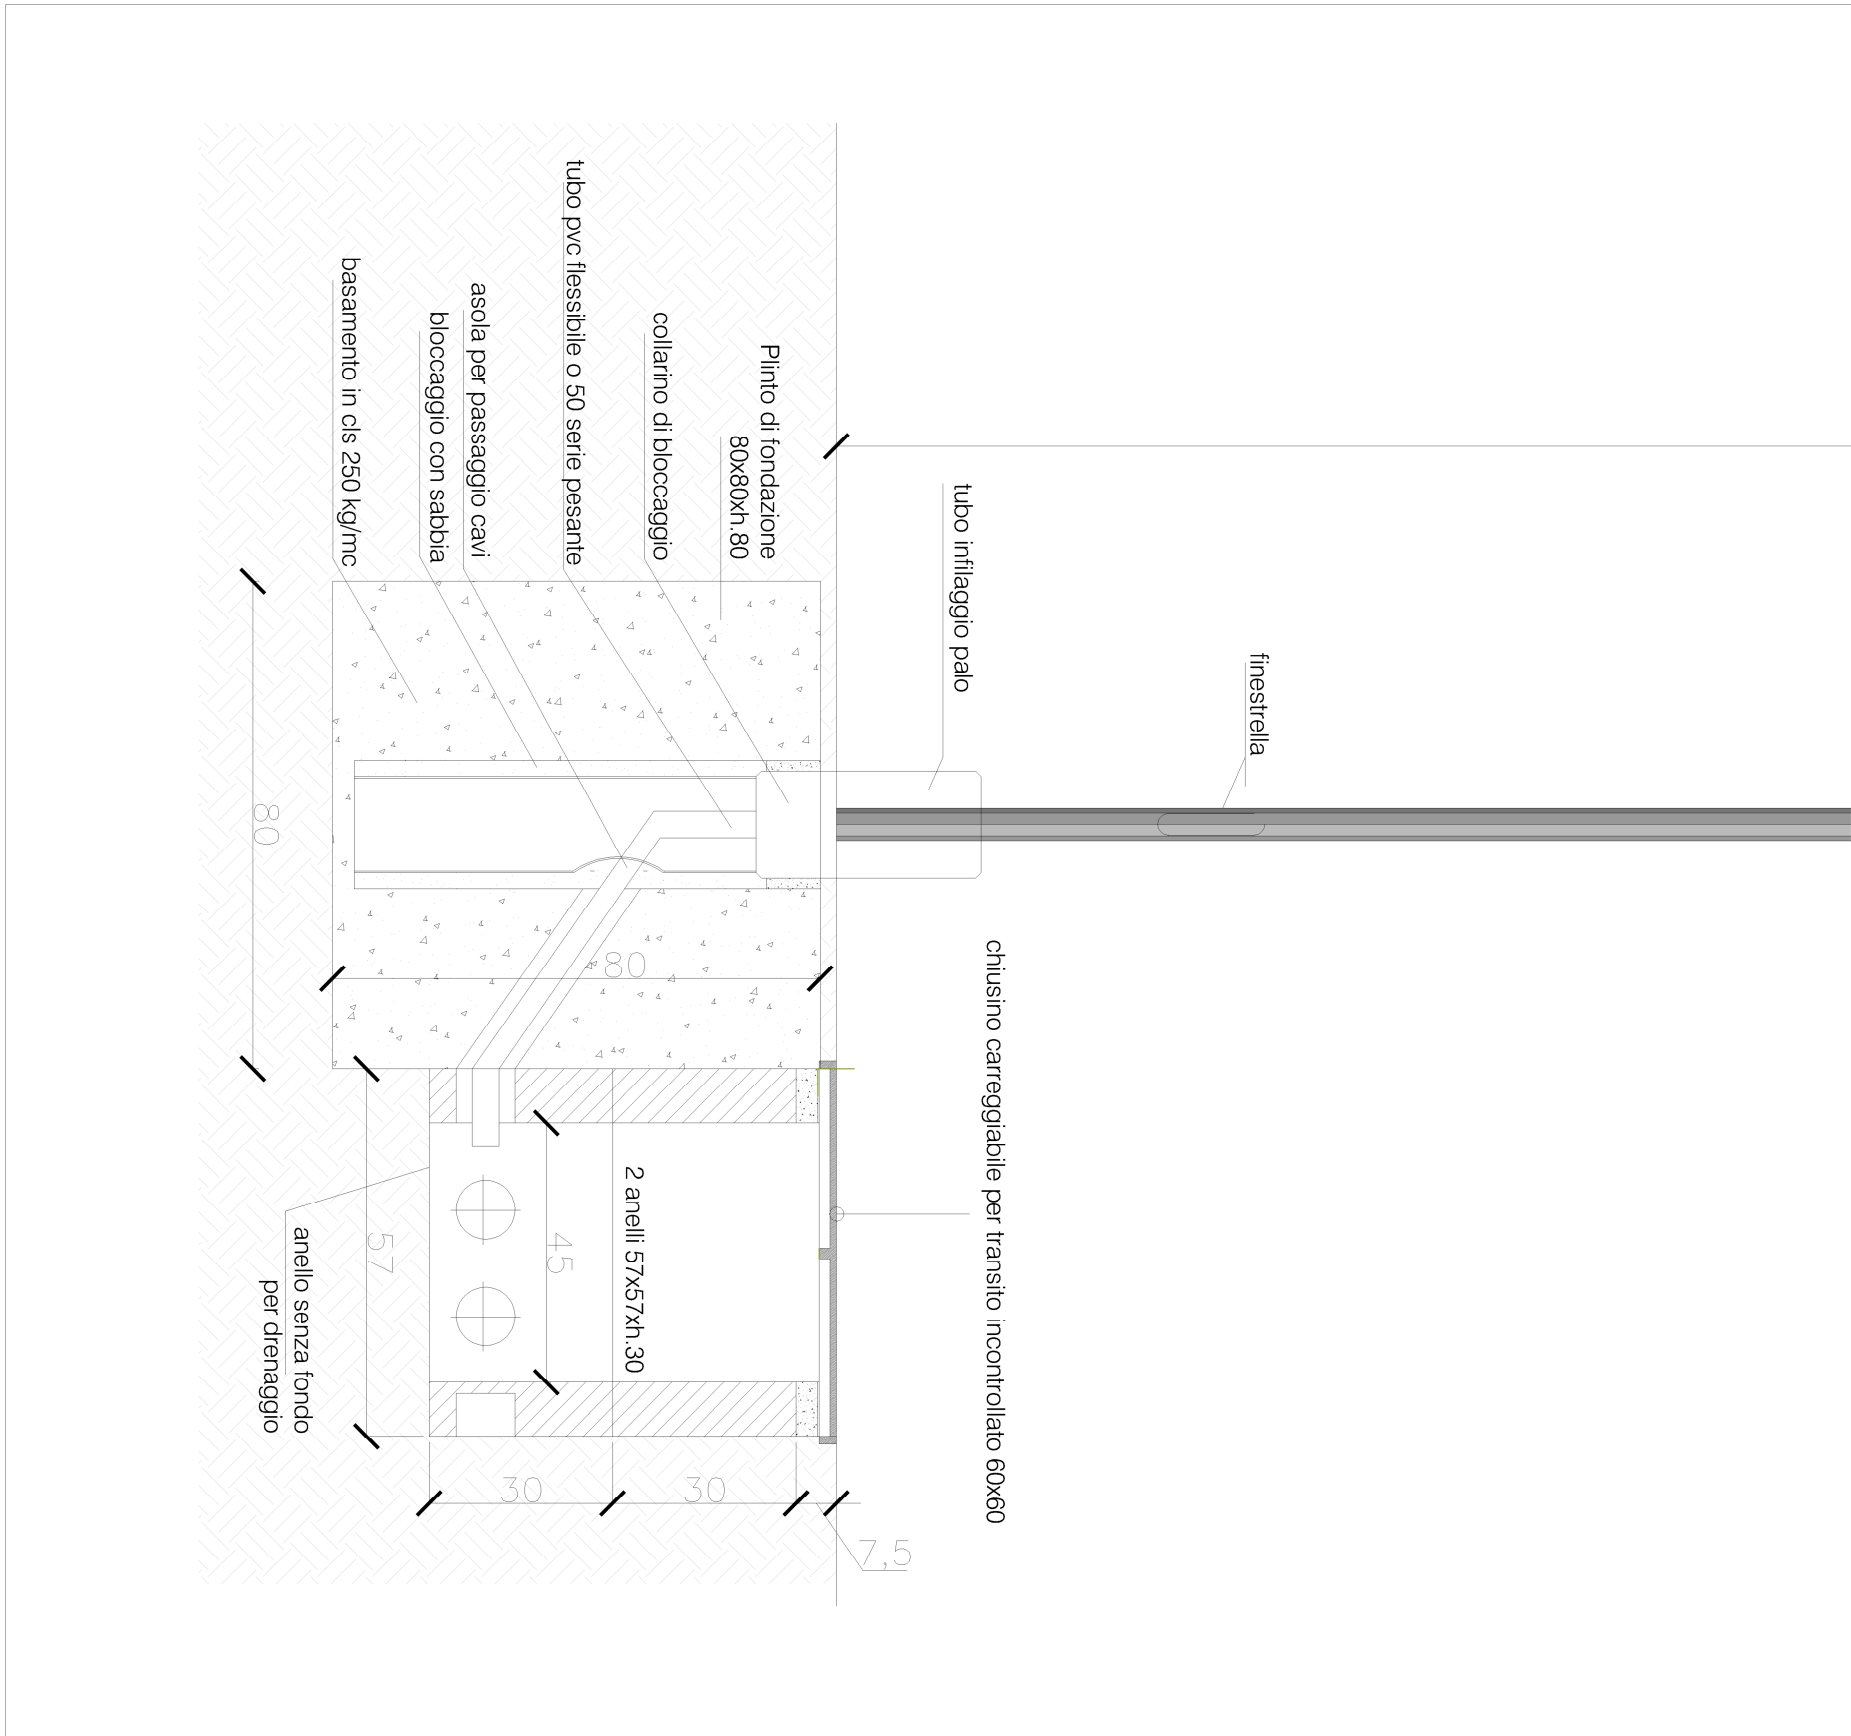


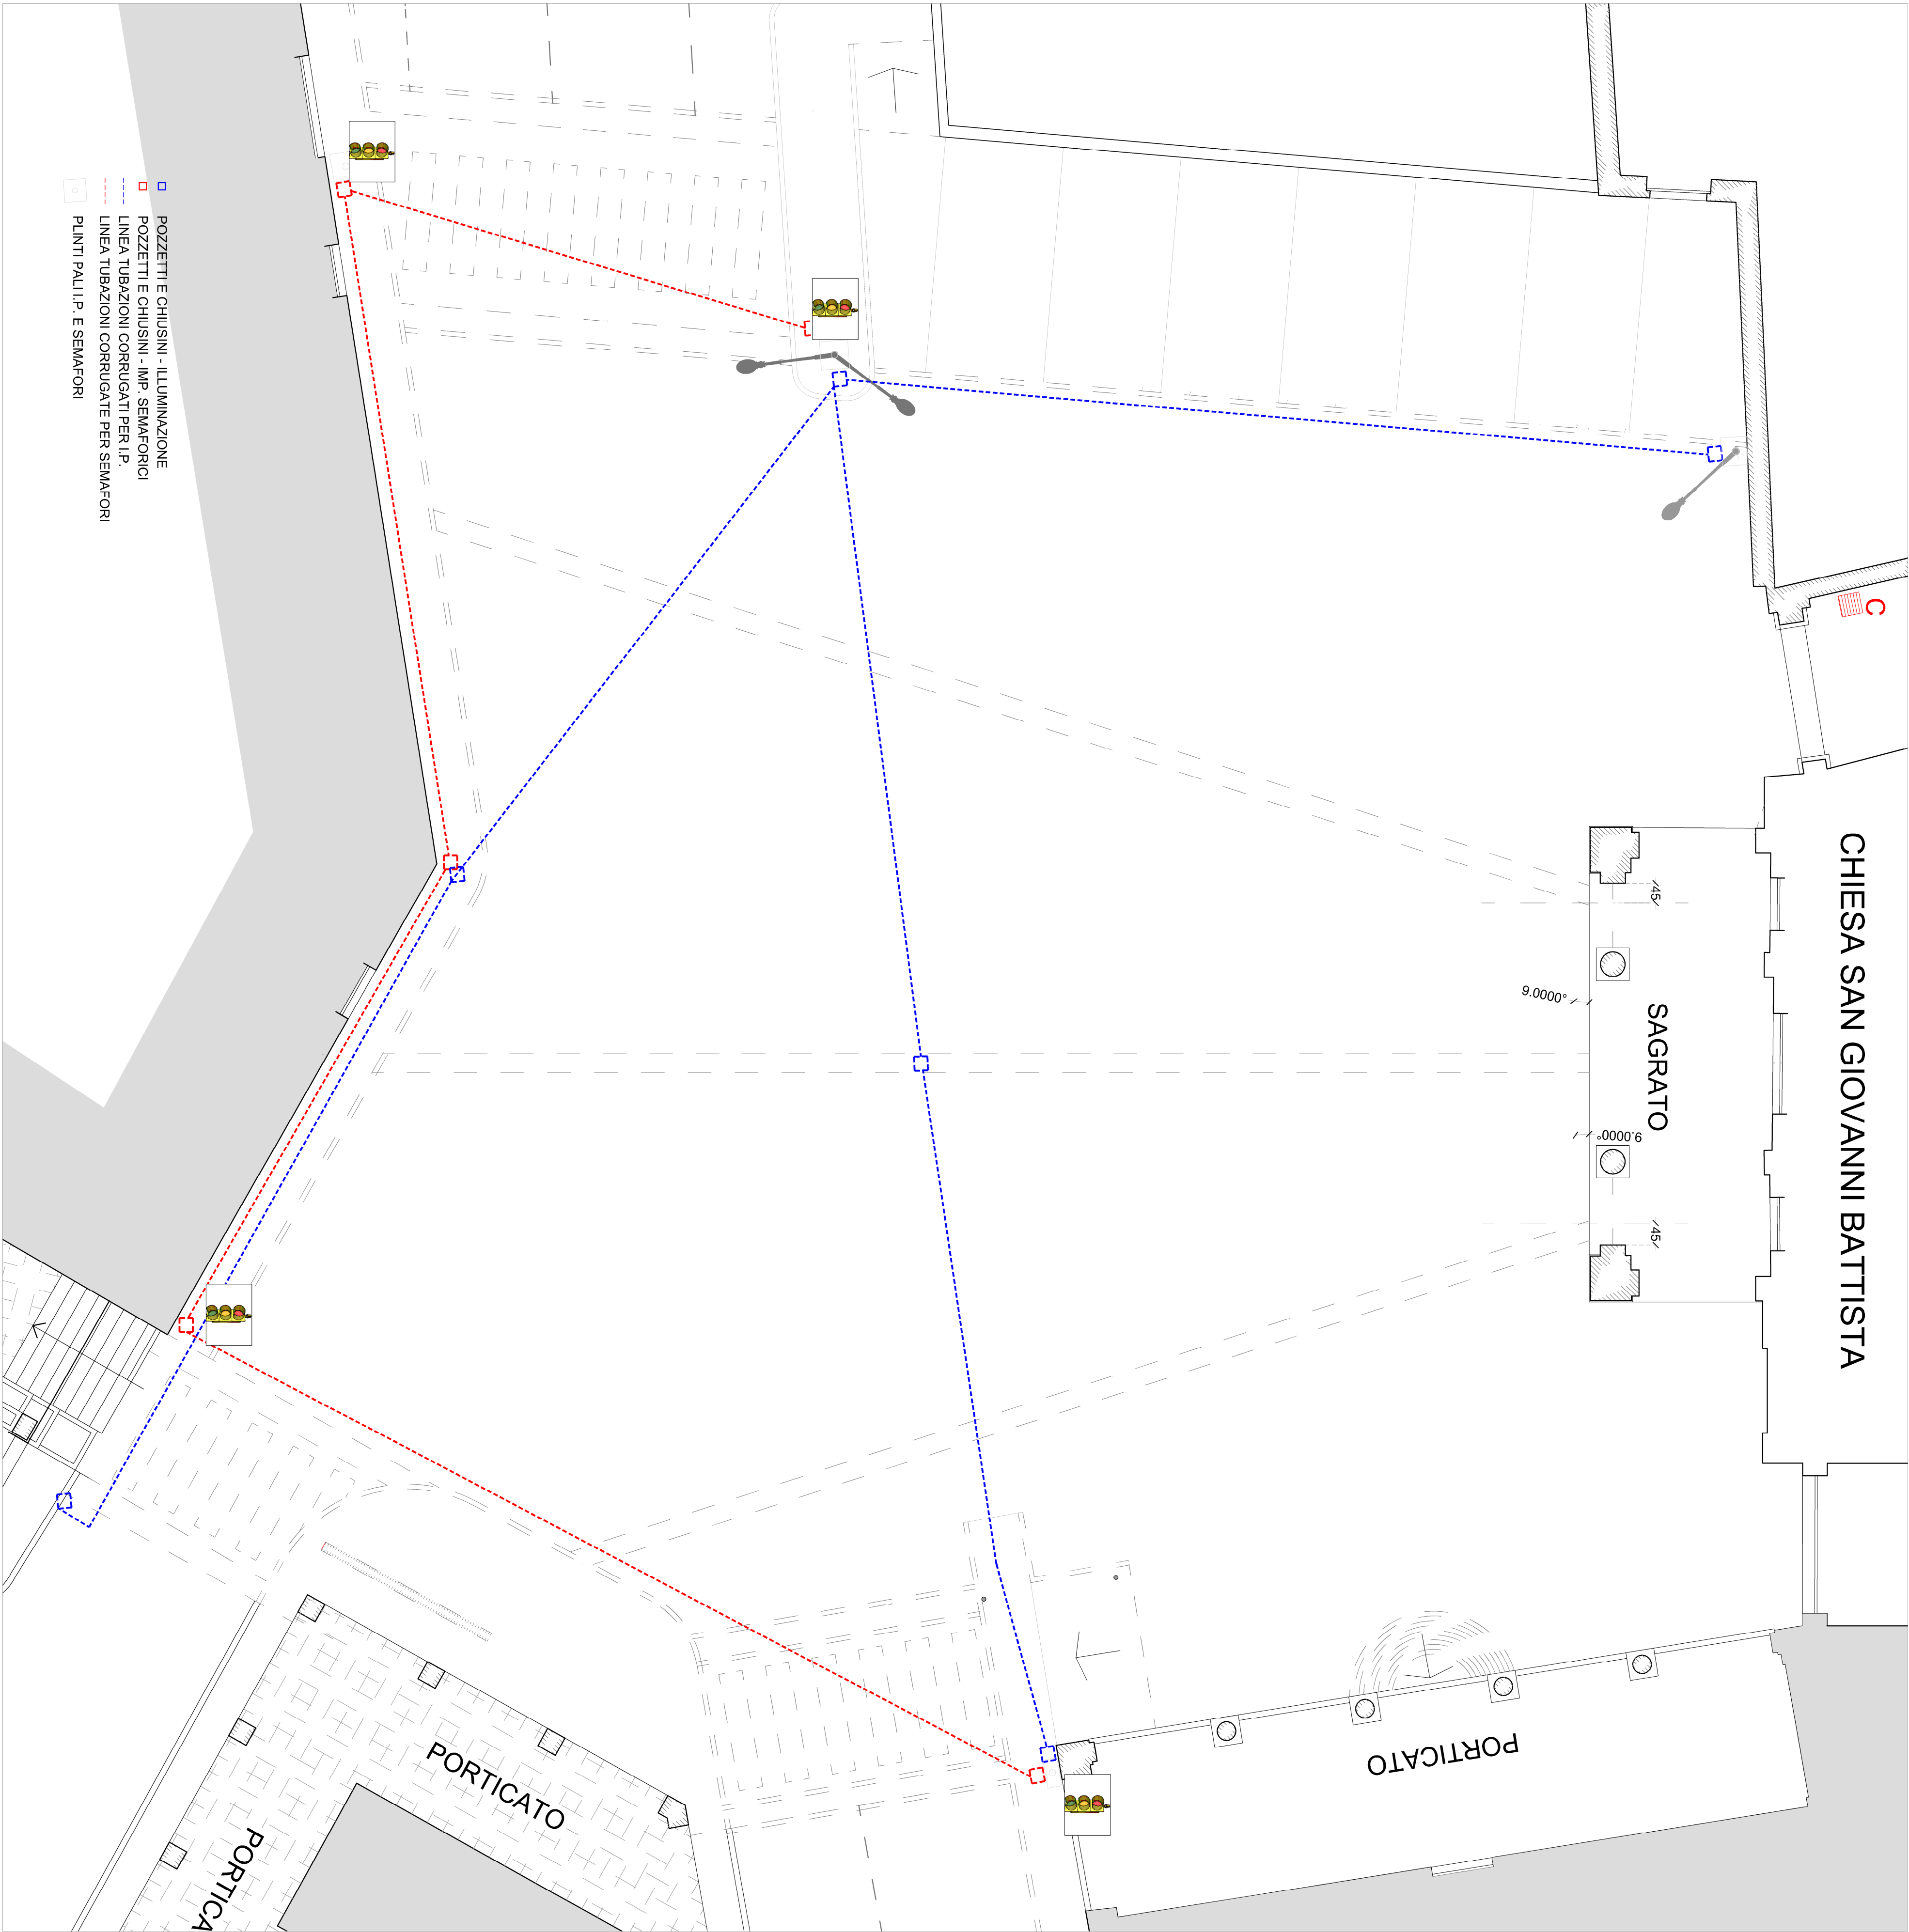

		Ente/Ufficio:		COMUNE DI INDUNO OLONA - SETTORE TECNICO	
Progetto:		Servizio lavori Pubblici - lavori pubblici@comune.induno-olona.it		RIQUALIFICAZIONE E ABBATTIMENTO B.A. PIAZZA GIOVANNI XXIII	
Fase:		P.E.T.E.		PROGETTO ESECUTIVO - CUP: B73D23000910004	
Tavola:		P.ESE.		PREDISPOSIZIONI PER IMPIANTI (I.P./SEMAFORICI)	
Titolo:		04			
Data:		06/2023		Progettista:	
Agg:		01		Funzionario de SS.TT. Amadeo Manduzio	
02		03		Responsabile del procedimento:	
03				Responsabile del Settore Tecnico - Massimo Colliotti	
Layout:				Firma del:	
				Stile stampa:	
				E' vietata la riproduzione di questo documento senza la preventiva autorizzazione del Comune di Induno Olona	