
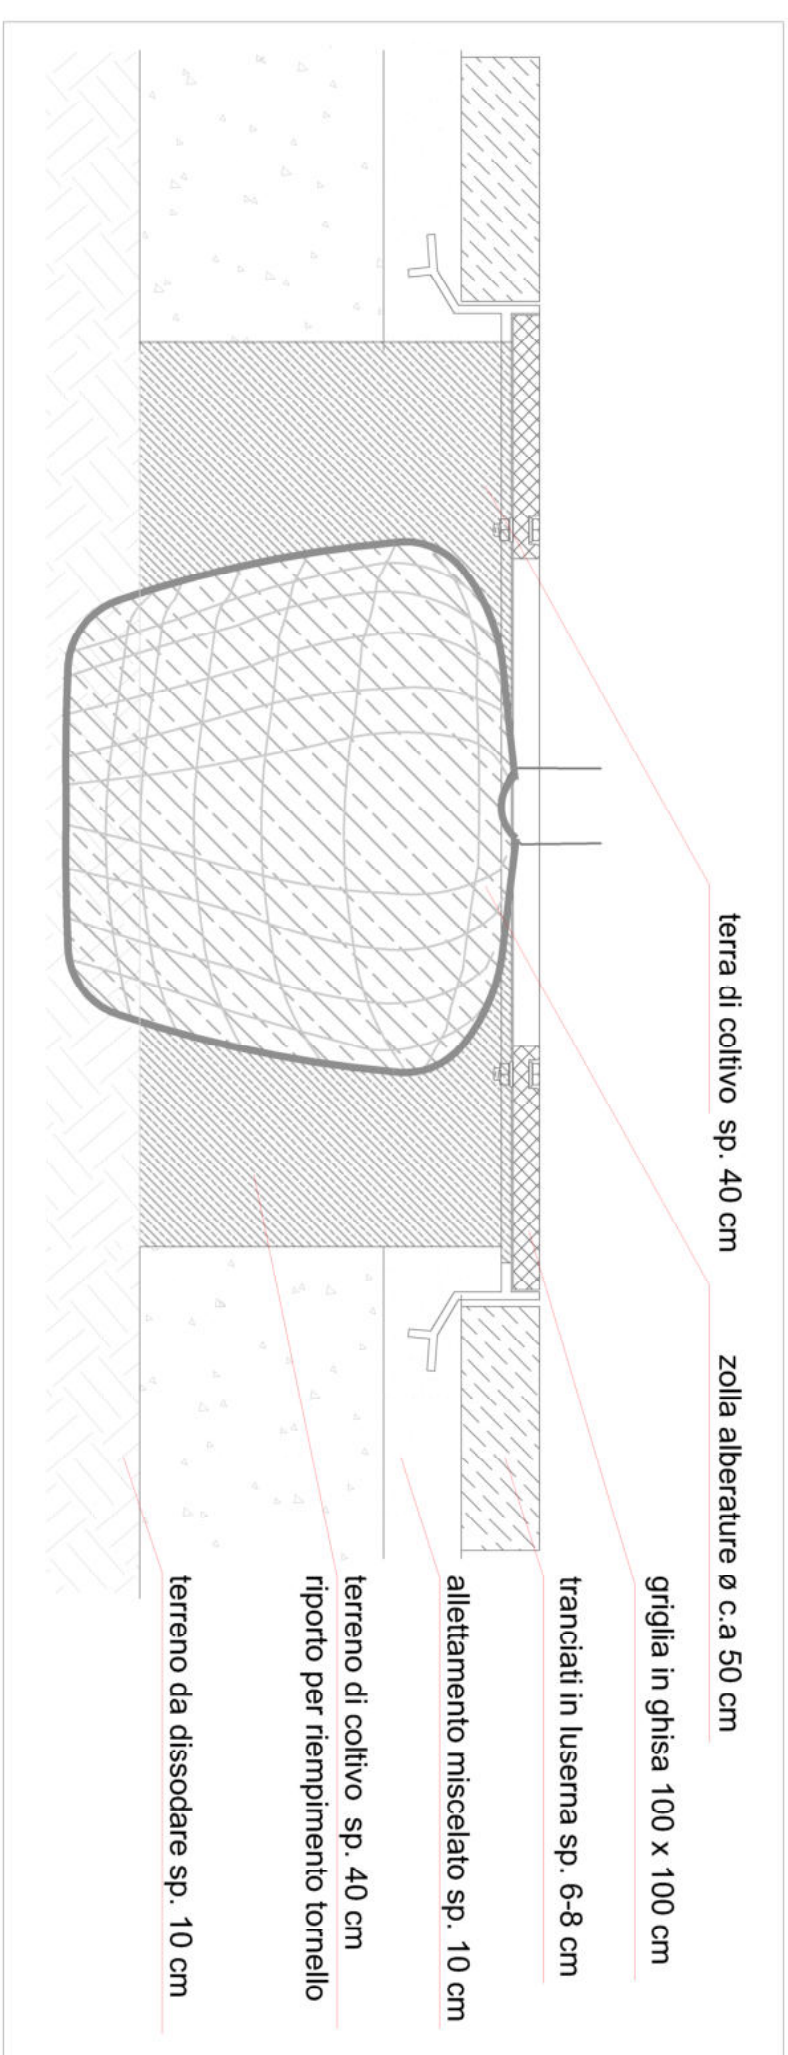
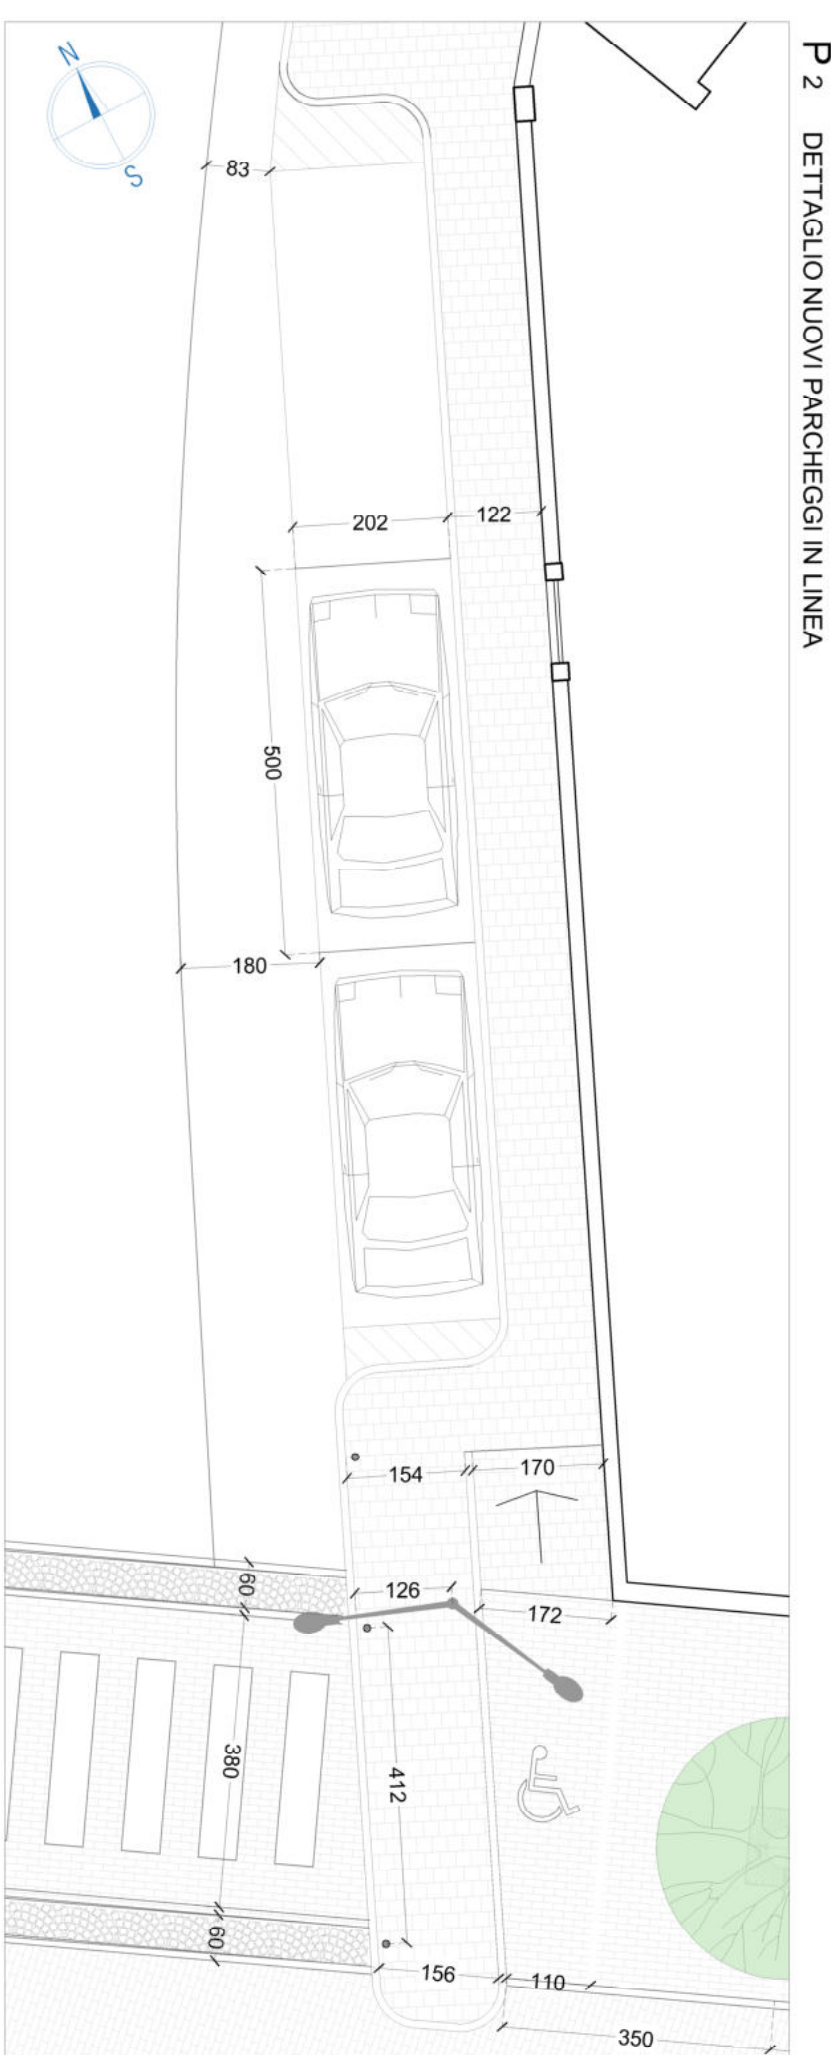
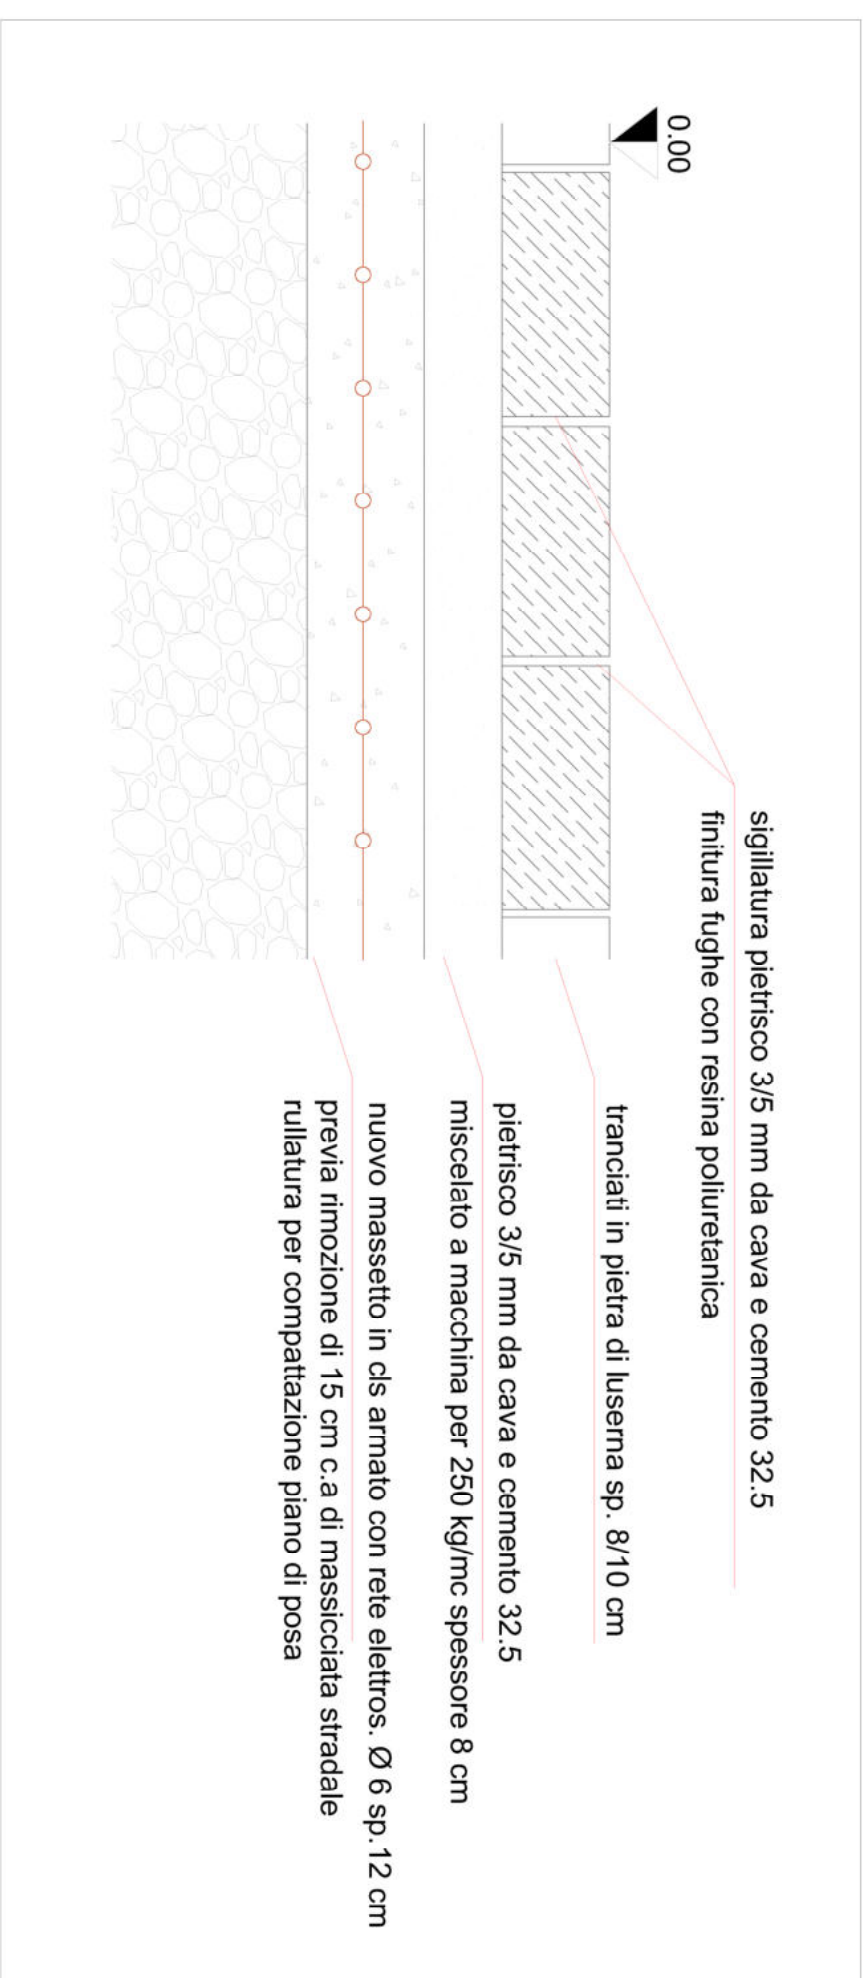
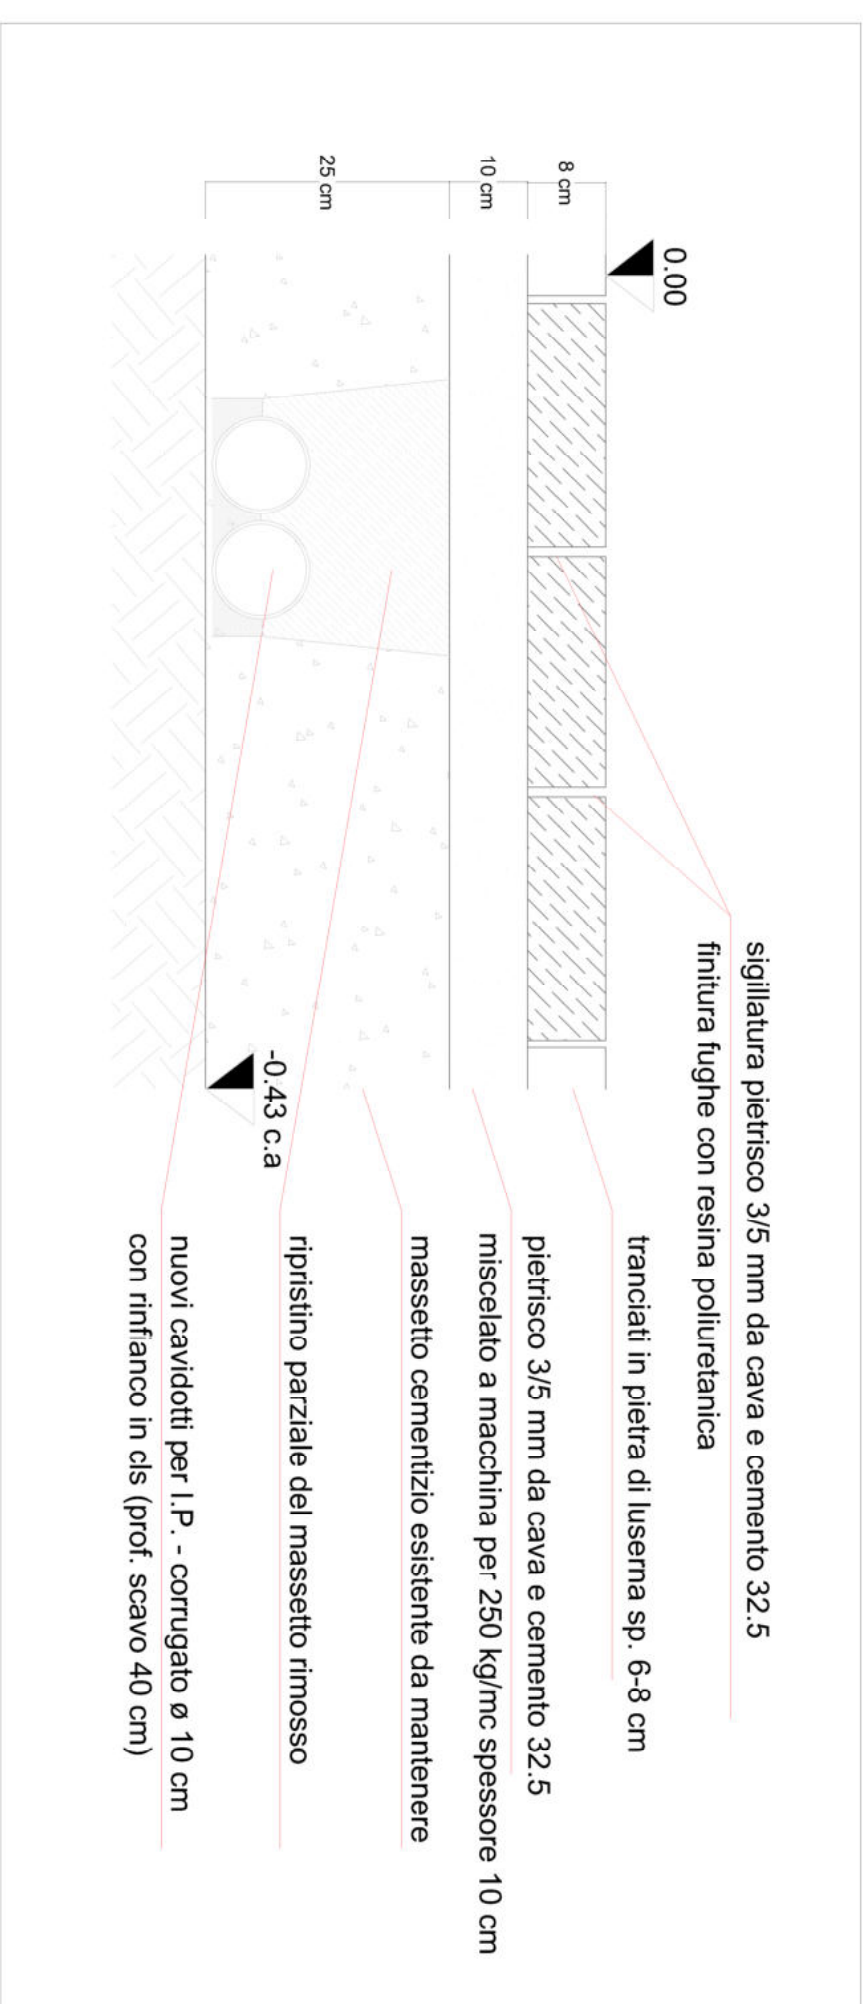
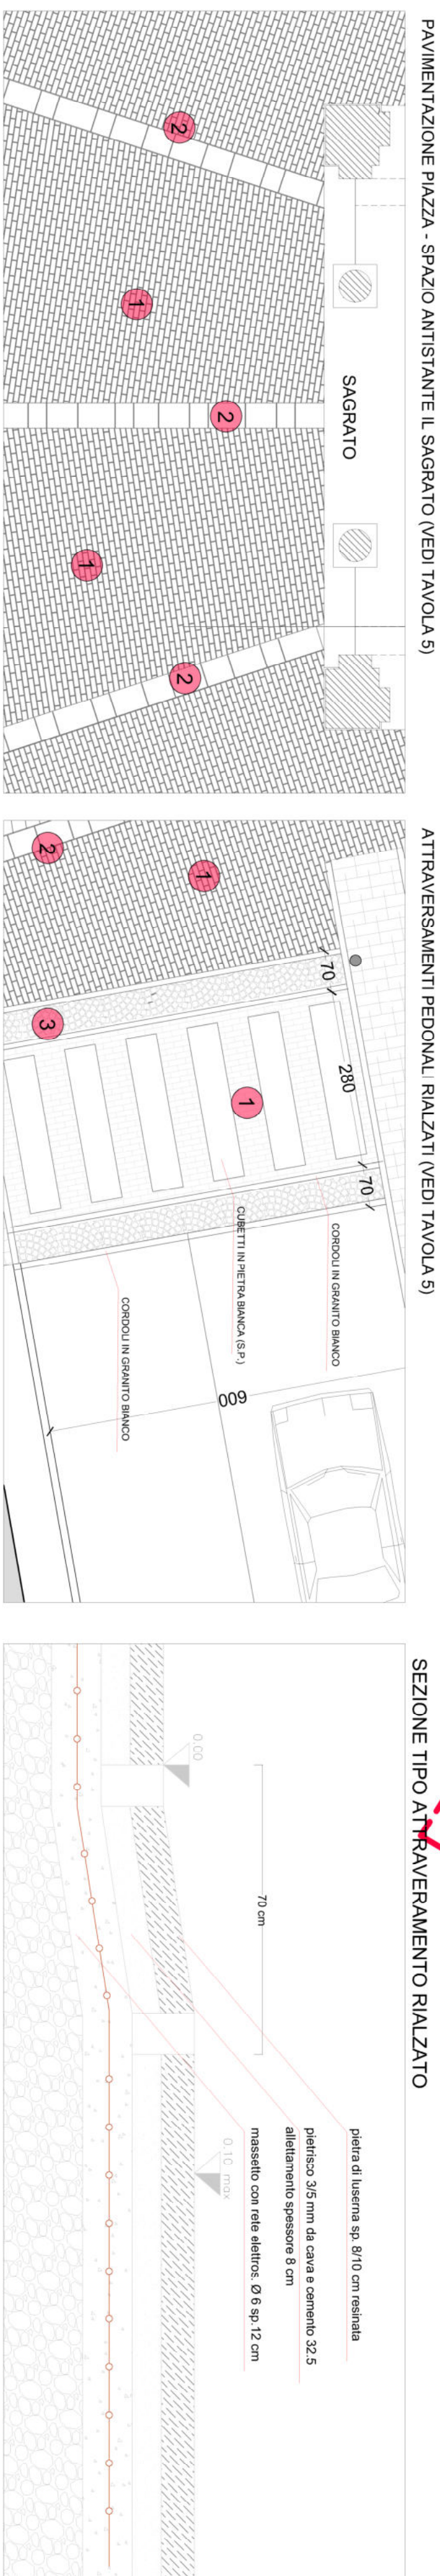


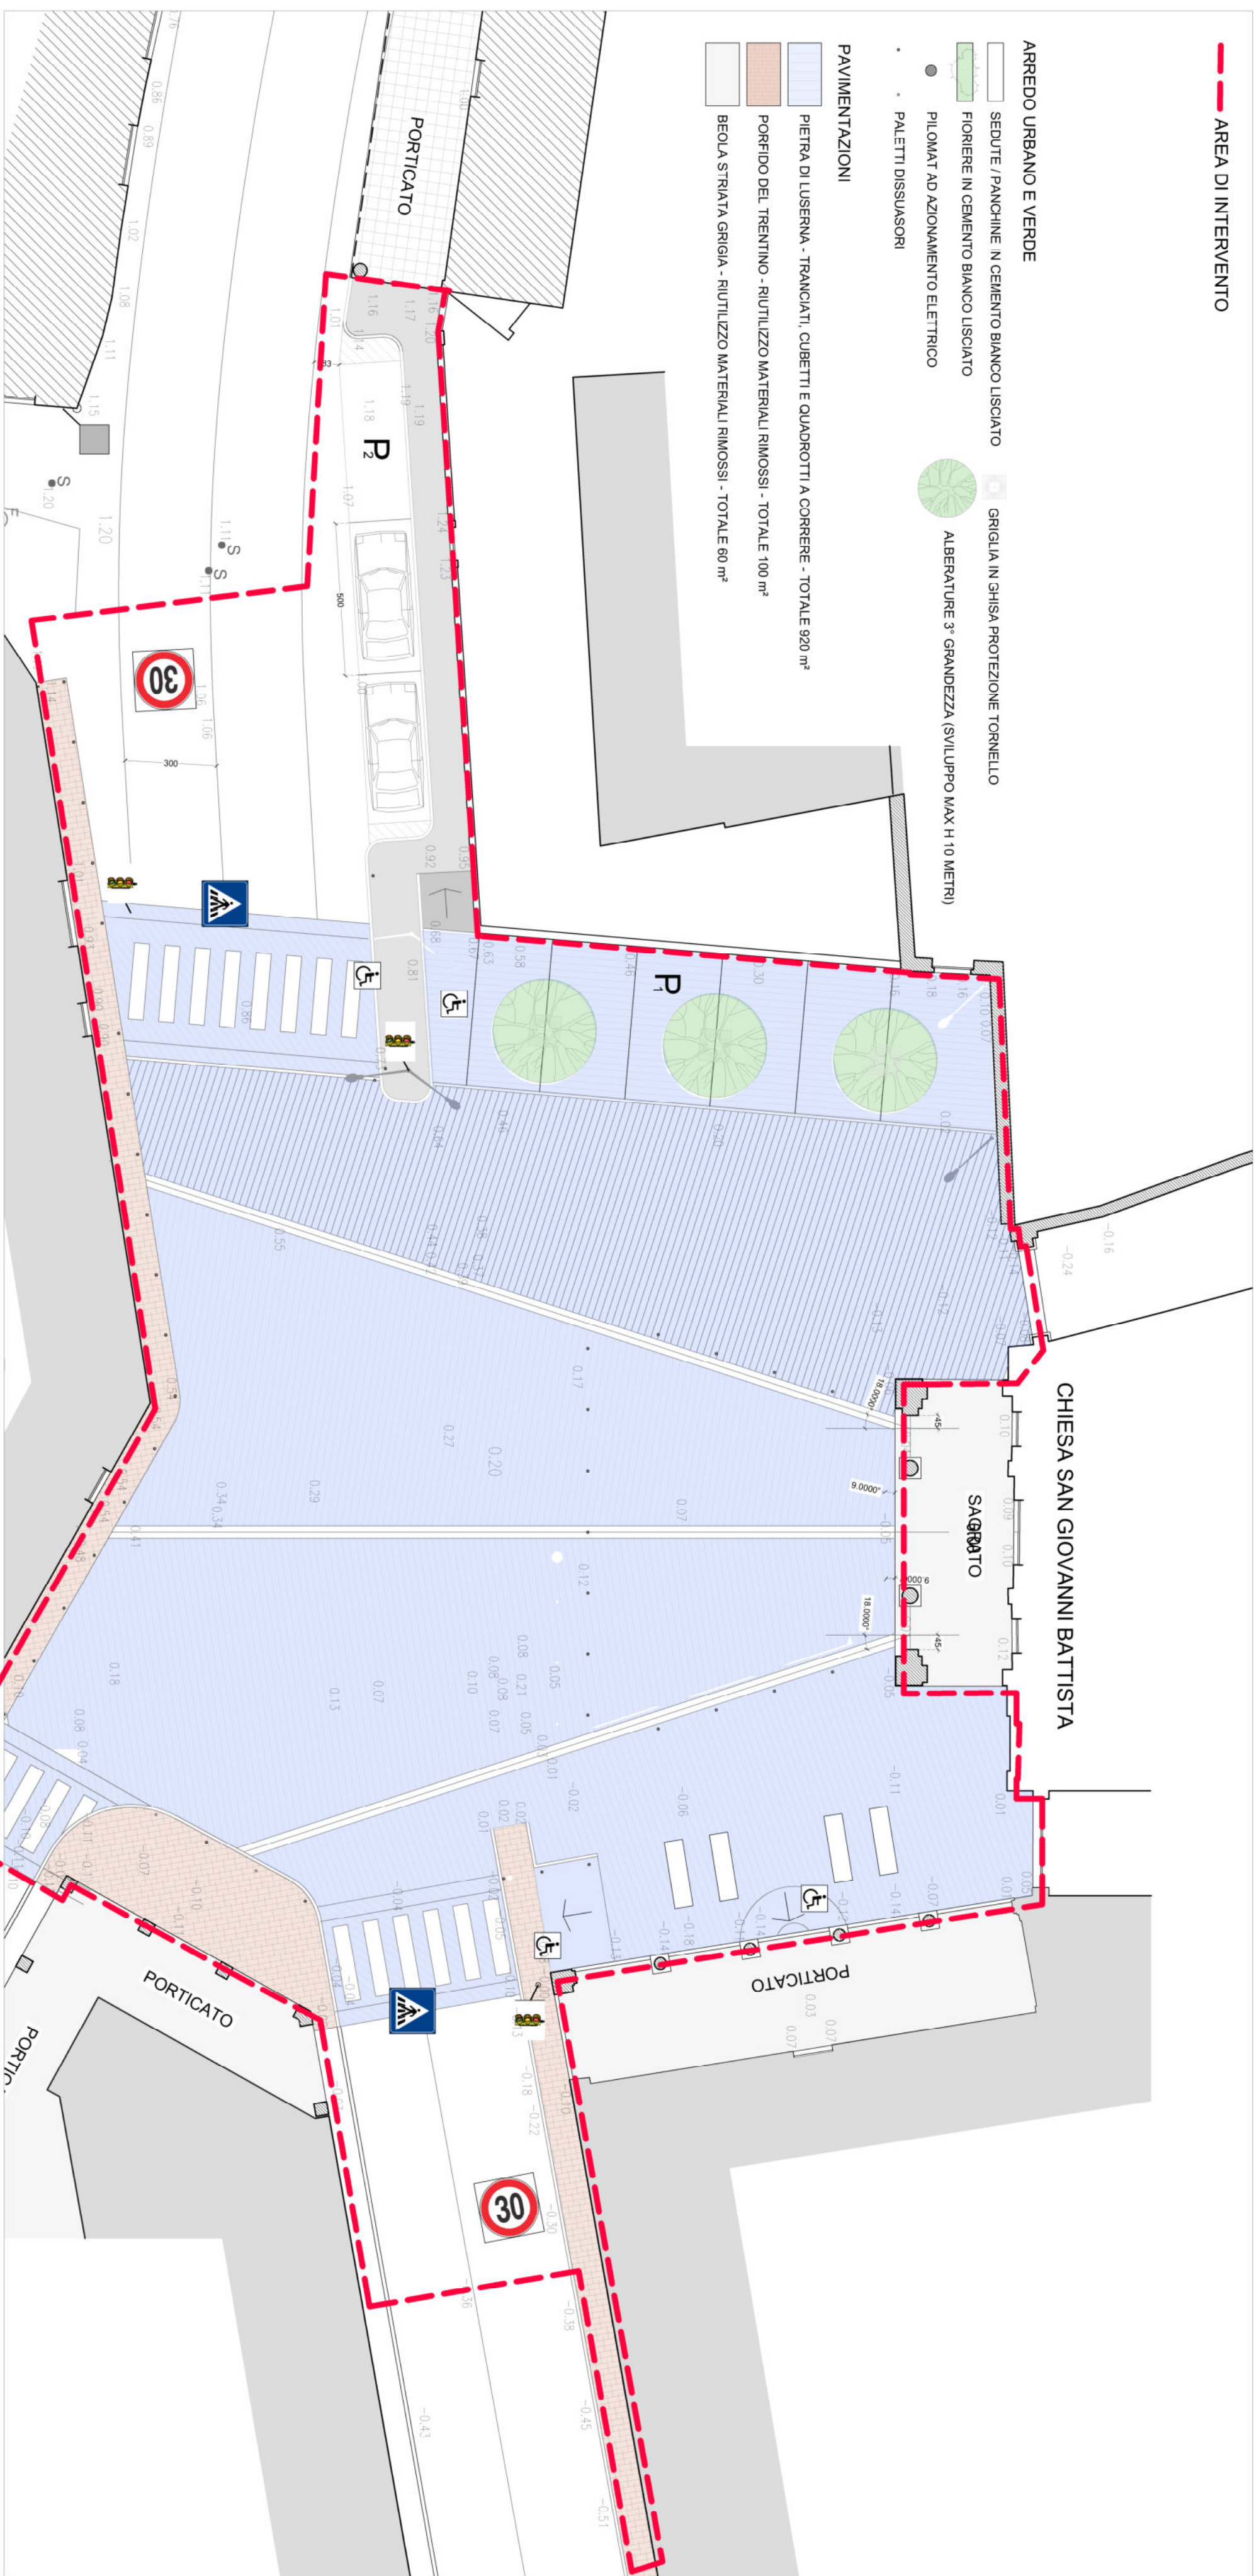

		Ente Ufficialo:	
COMUNE DI INDUNO OLONA - SETTORE TECNICO		Servizio Infort Pubblici - lavoripubblici@comune.induno-olona.va.it	
Fase:		Progetto	
☒ P.F.T.E.		RIQUALIFICAZIONE E ABBATTIMENTO B.A. PIAZZA GIOVANNI XXIII PROGETTO ESECUTIVO - C.U.P. B730D23000910004	
☒ P.ESE			
Tabella			
03		Titolo:	
Data:		PROGETTO GENERALE MATERIALI, ARREDO, VERDE E SCHEMI DI POSA DELLE PAVIMENTAZIONI	
03/2023		Progettista:	
Aggi: Data		Funziunario di SS. IT. Amedeo Manduzio	
01		Descrizione	
02			
03			
Lavori:		Sito stampa: Procedura file	

E' vietata la riproduzione di questo documento senza la preventiva autorizzazione del Comune di Induno Olona