
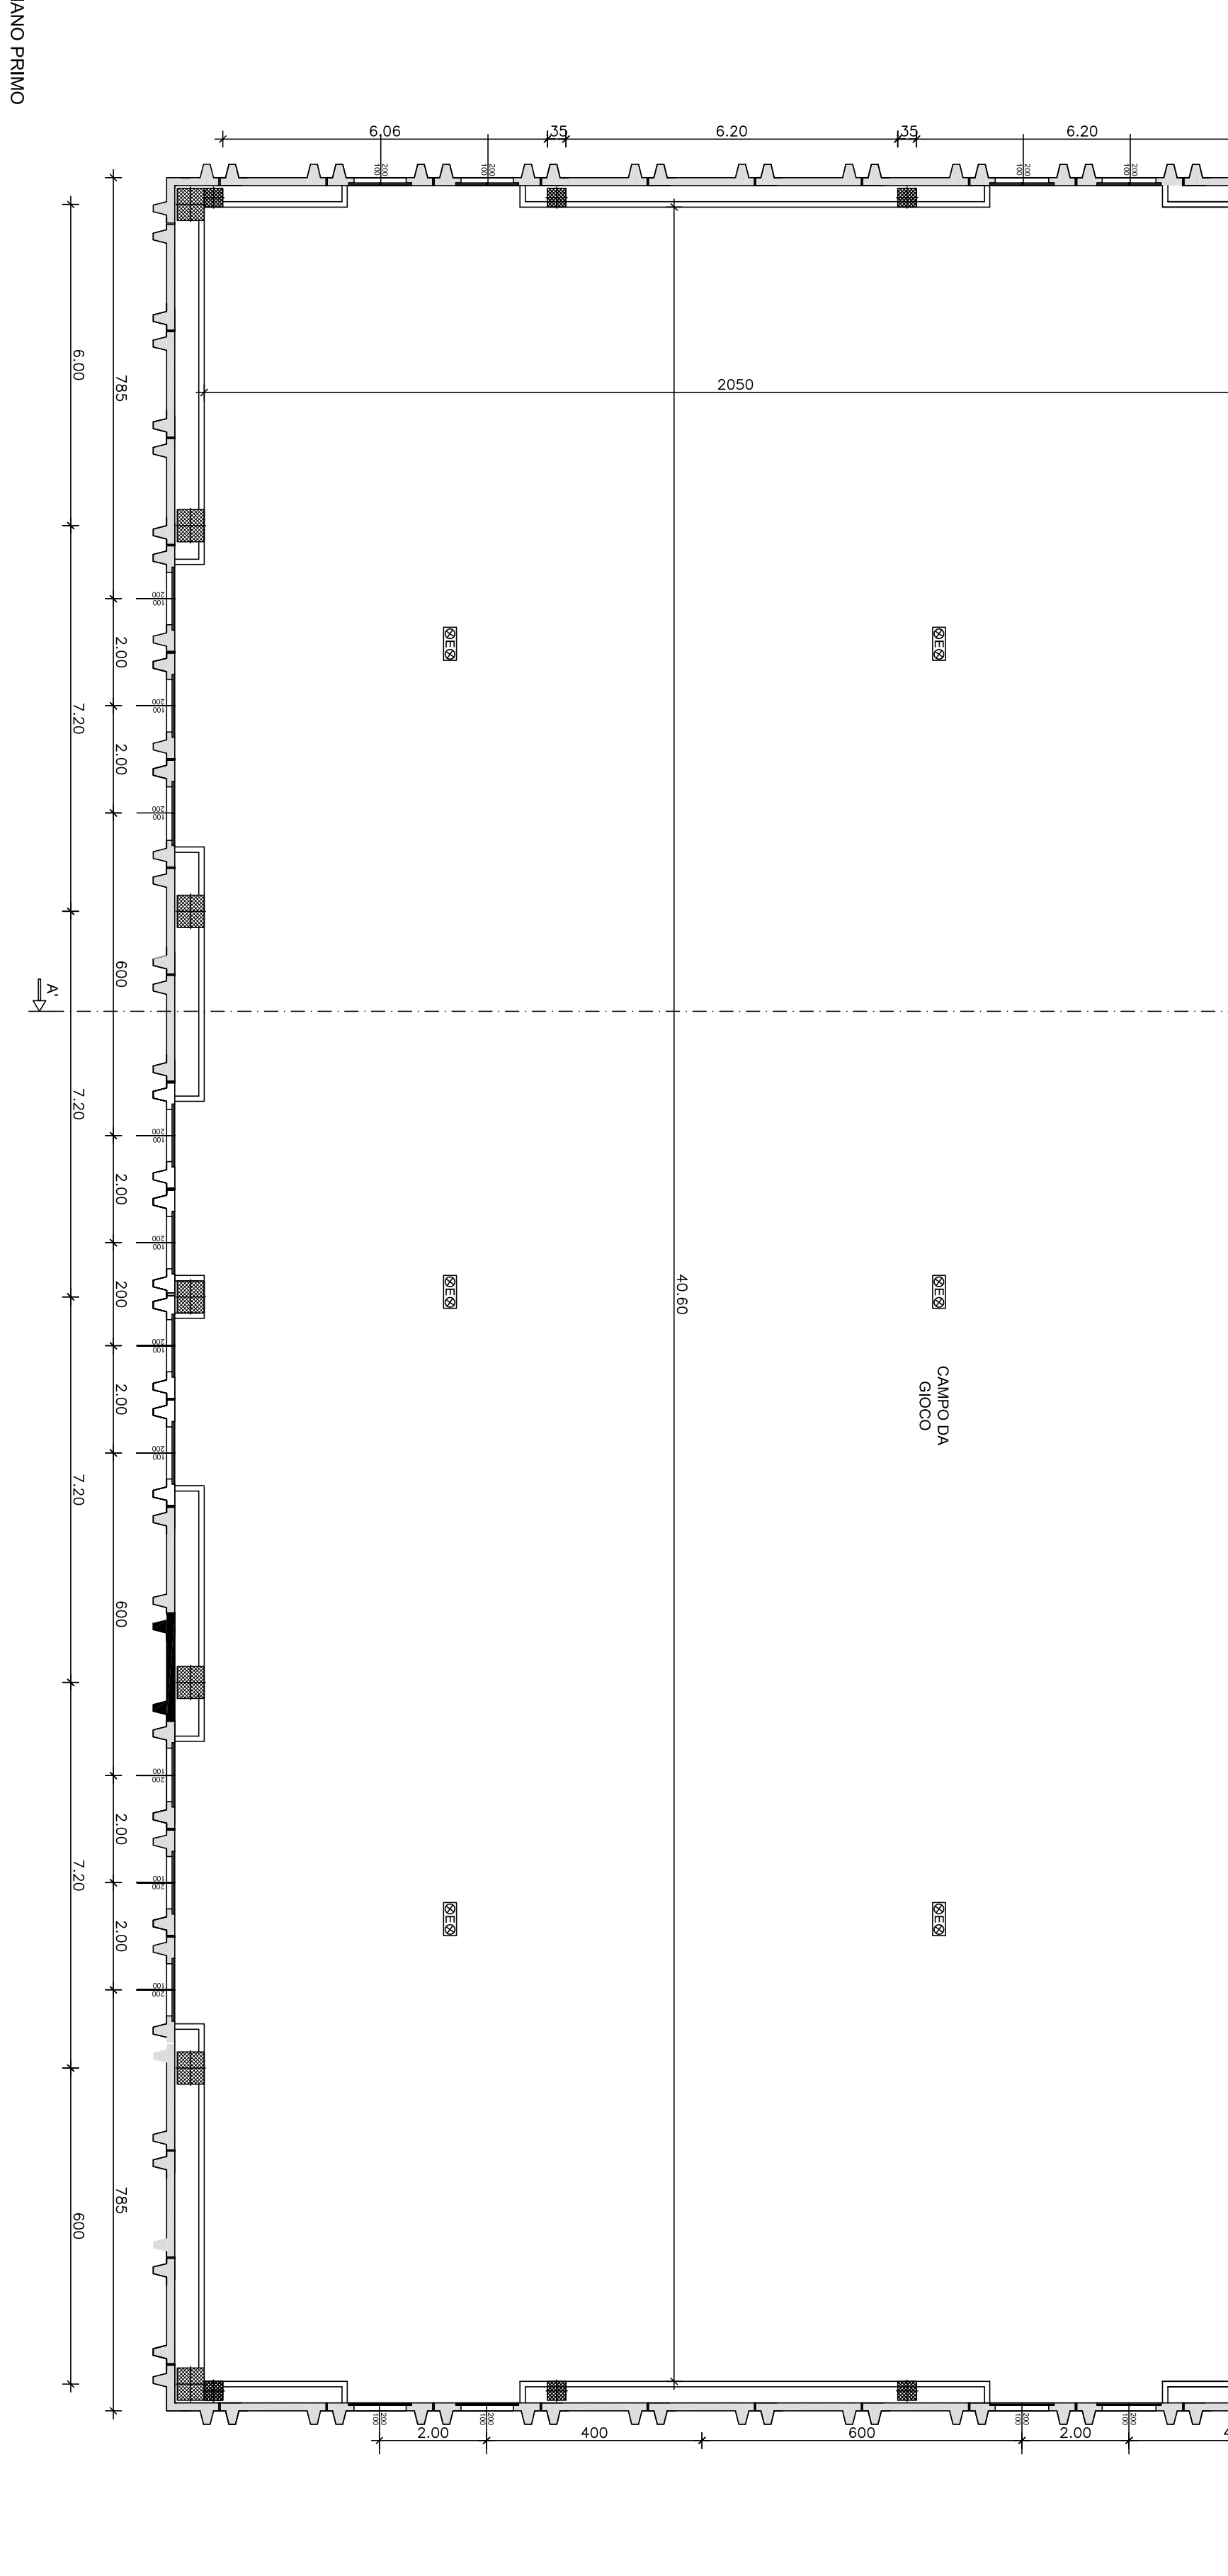
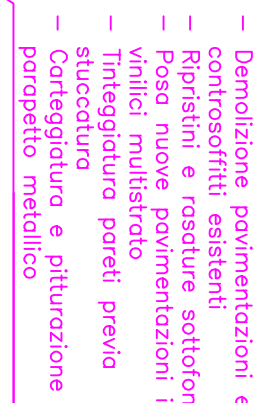


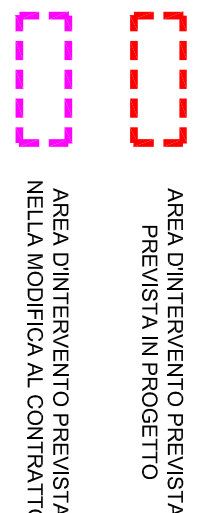

palestra "L. Ganna" sita in via Croci 21.

PIANTE E SEZIONE - PROGETTO

|             |                                                 |                             |                  |                        |  |
|-------------|-------------------------------------------------|-----------------------------|------------------|------------------------|--|
| Tavolo n. 6 |                                                 | Rapp. 1:100                 |                  | Dicembre 2020          |  |
| CC : CA     | codice alfabeticò: IN0827 Roma - Partic. Part.1 | estensione file: dwg        | SW: AutoCAD 2018 | codice progetto: U8810 |  |
| ITC : MC    | nome file stampo: L2610 Papeteria.dib           | estensione file stampo: dib |                  |                        |  |