
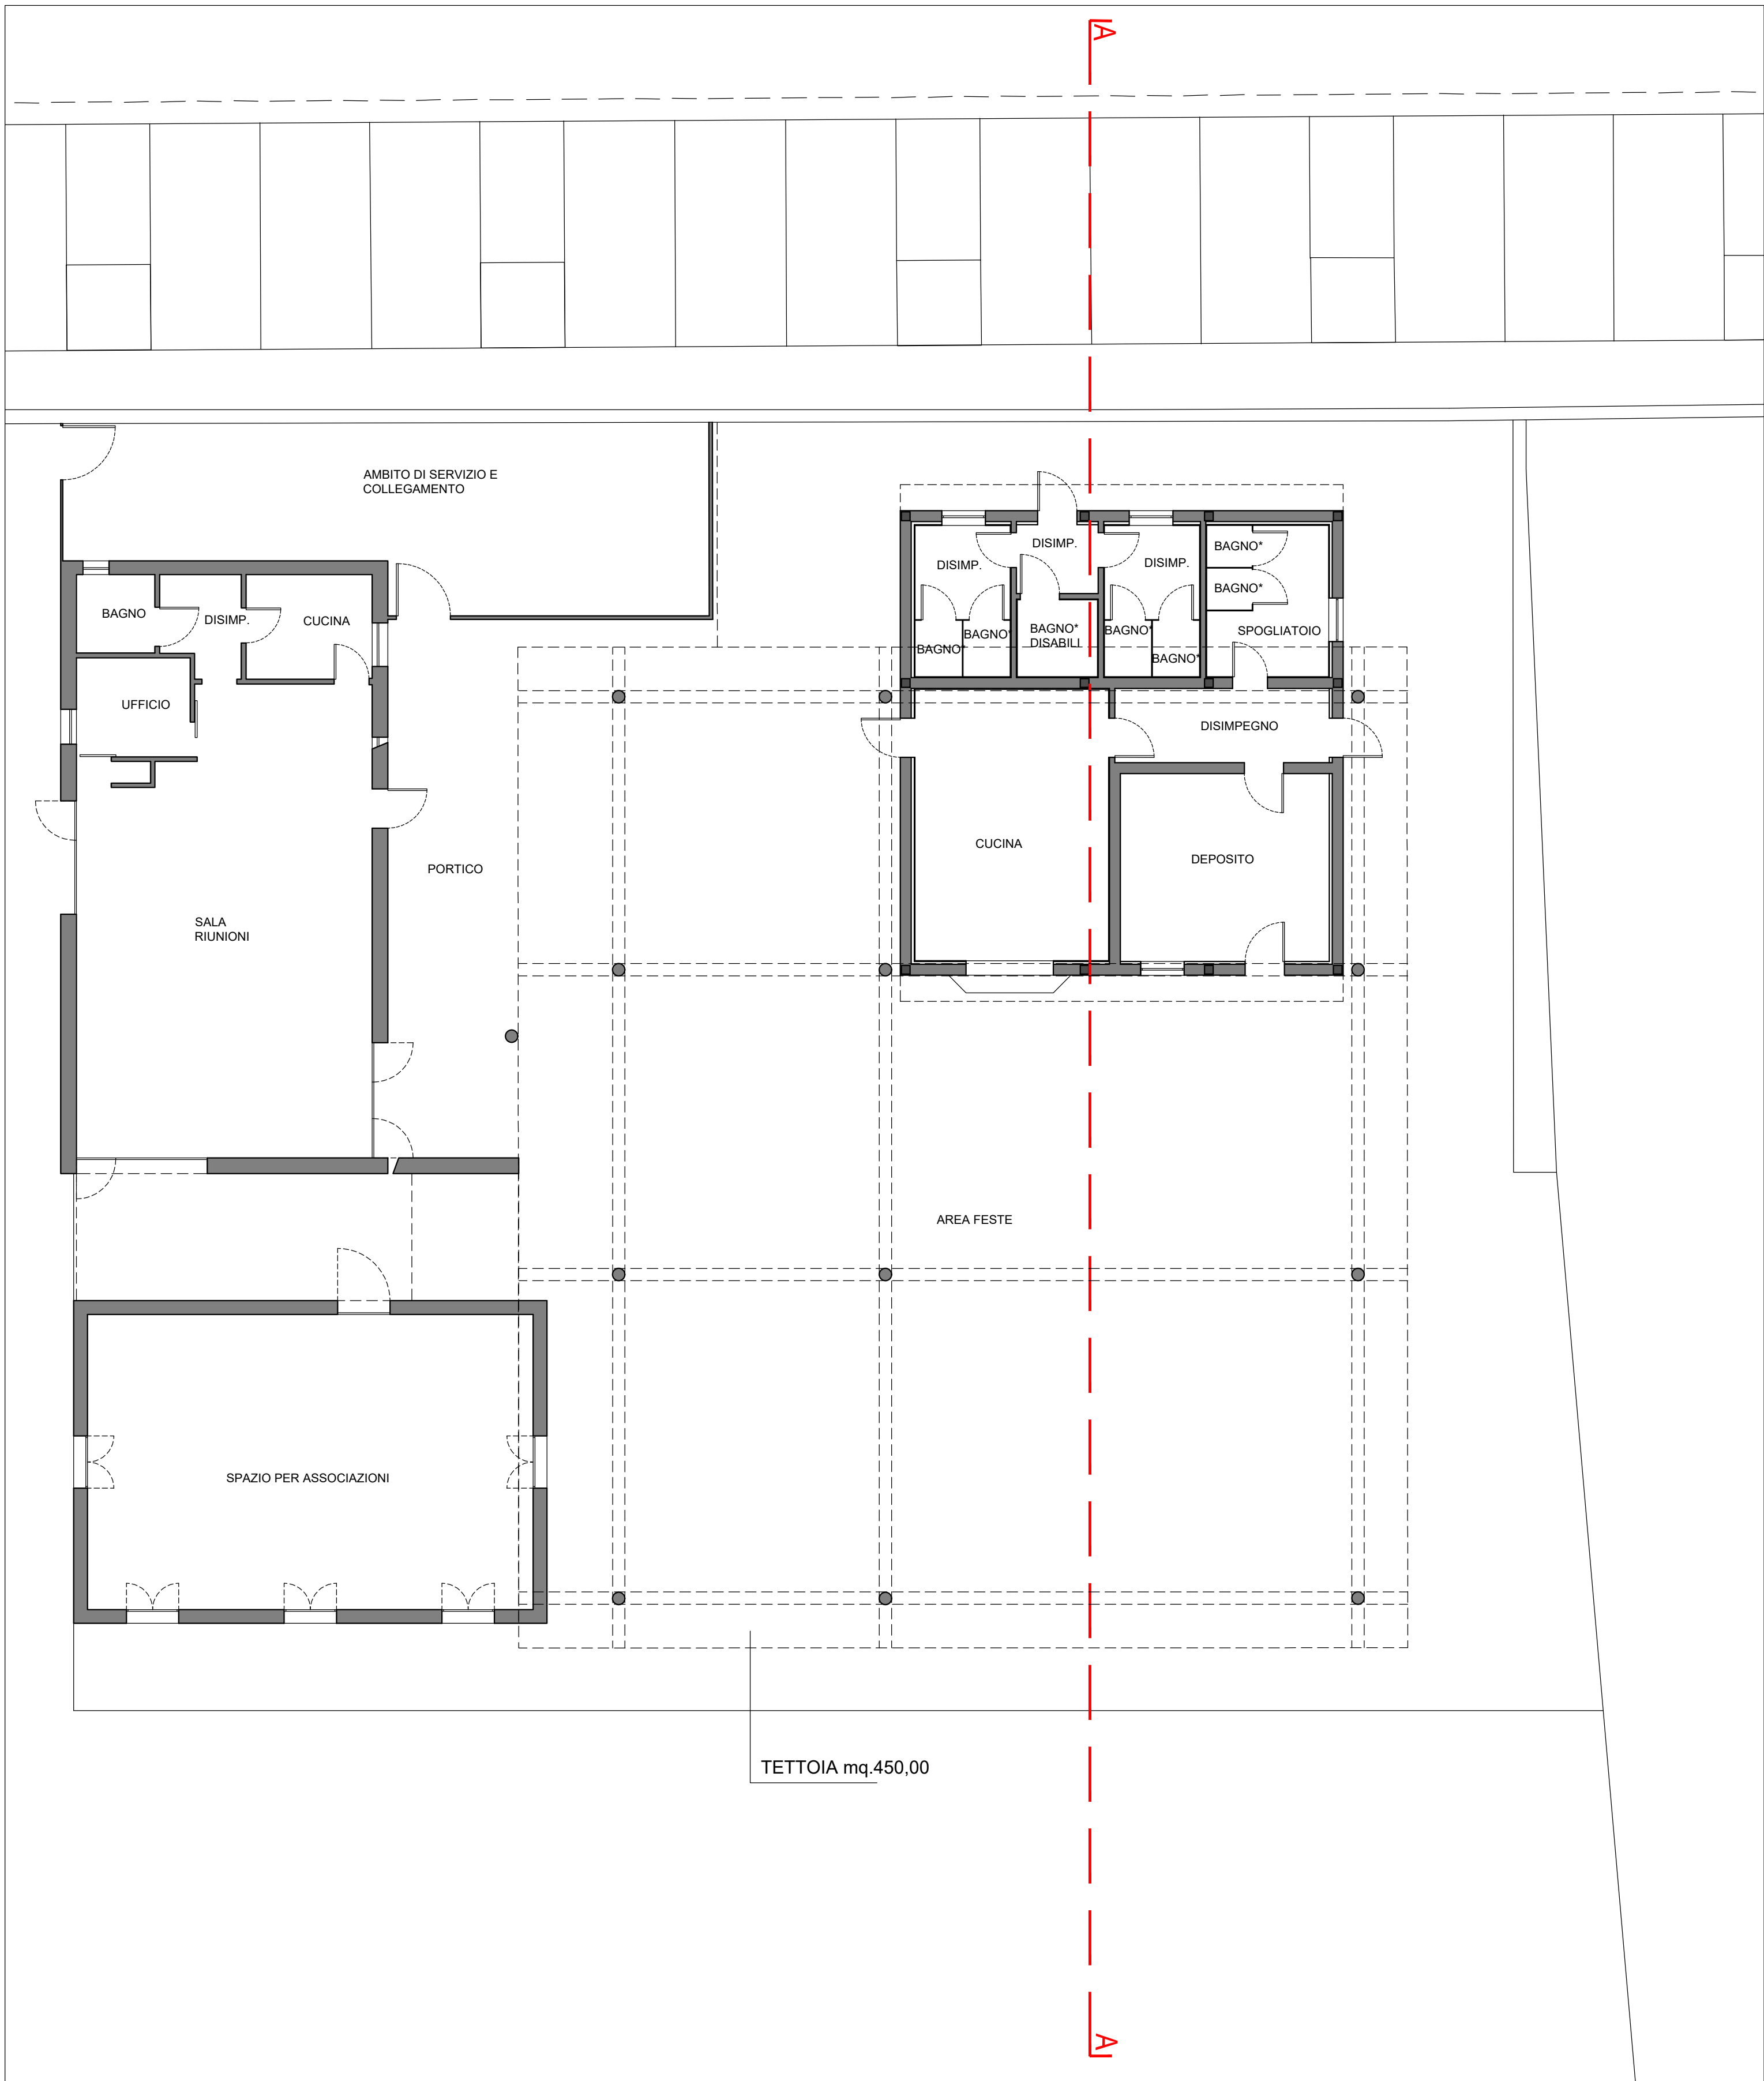
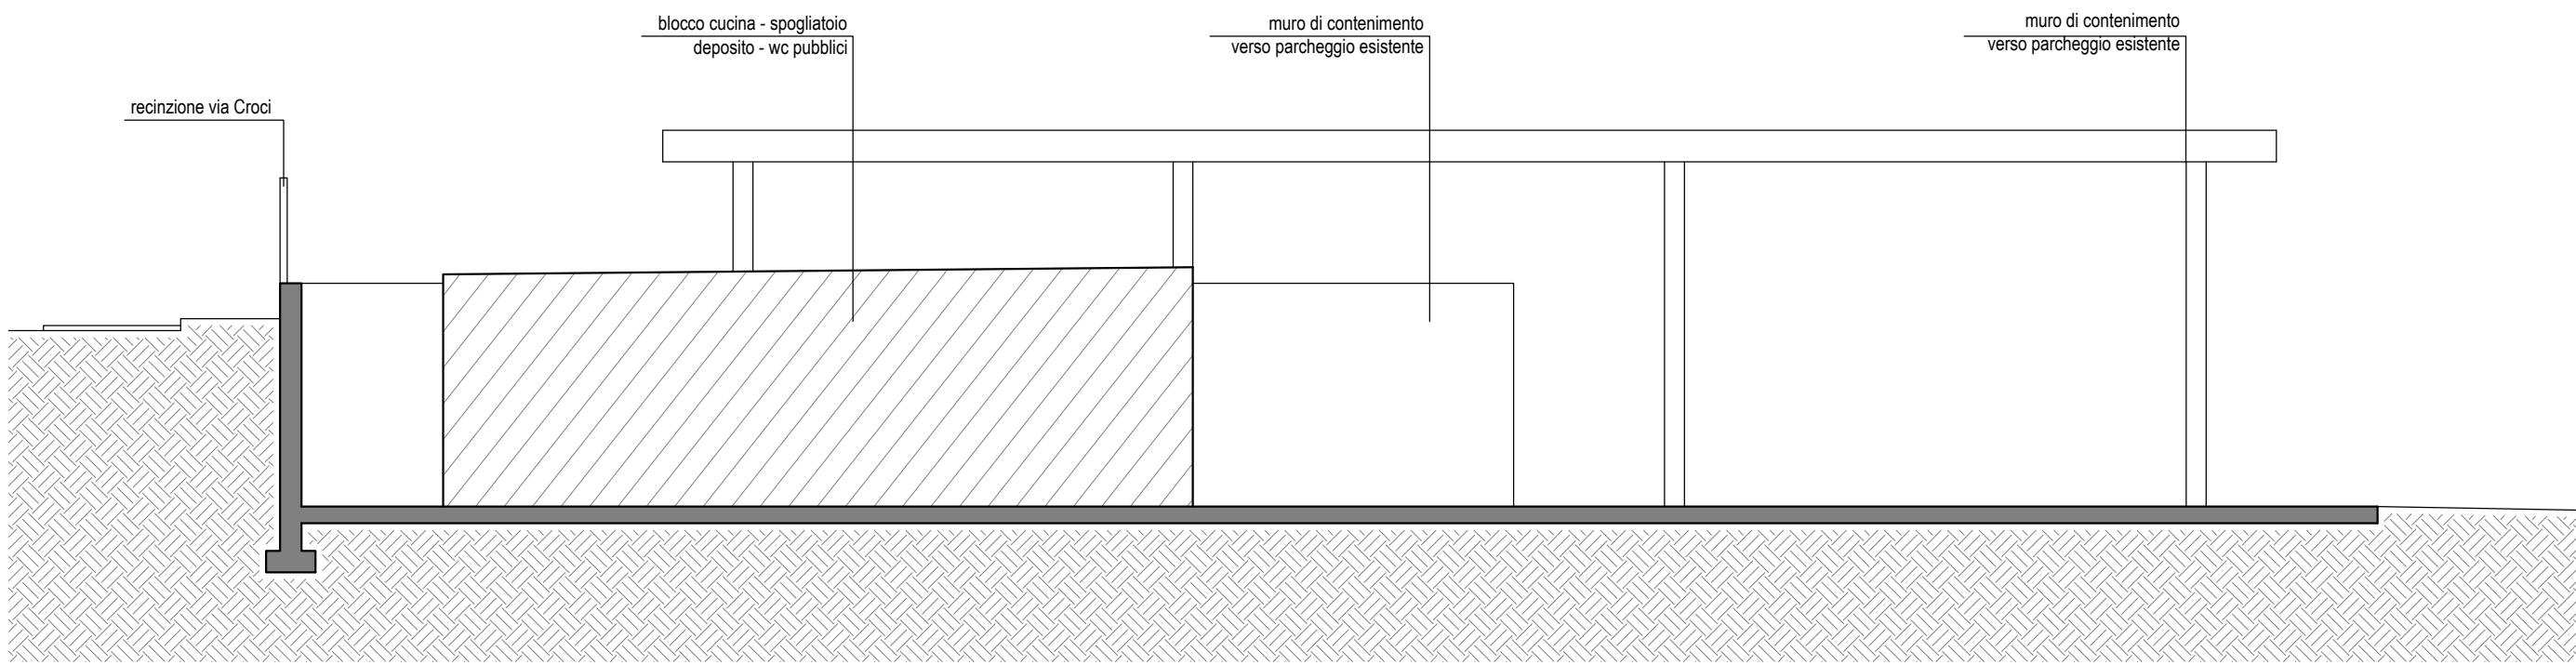


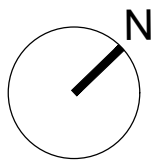


NOTE

- le sagome in progetto sono indicative e verranno definite con il permesso di costruire
- la soluzione progettuale rappresentata ha il solo scopo indicativo

Comune di
INDUNO OLONA

PROGETTO PRELIMINARE
Area polifunzionale in via Maria Croci

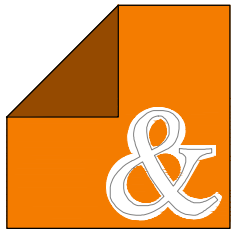

Studio di Architettura
Renato Reggiori & Marco Vanoni

Committente VICOM S.r.l. con sede in Milano via Domodossola 17		
Tavola PROGETTO PRELIMINARE Pianta - Sezioni		12.3
File PUBBLICITÀ 2020/INDUNO OLONA - SOLAI E TRAVERTI - PERMESSO DI COSTRUIRE AREA FESTE/DEPOSITO Area totale disinfestazione area festa dicembre 2024 12.3sq		
Progettista	Dir. Lavori	Scala: 1:100
		Data Dicembre 2024
Committente	Aggiornamento 13 gennaio 2025	
	Cod. Lavoro	

Questo documento è di proprietà del nostro studio. La riproduzione o divulgazione a terzi è vietata ai termini di legge.