


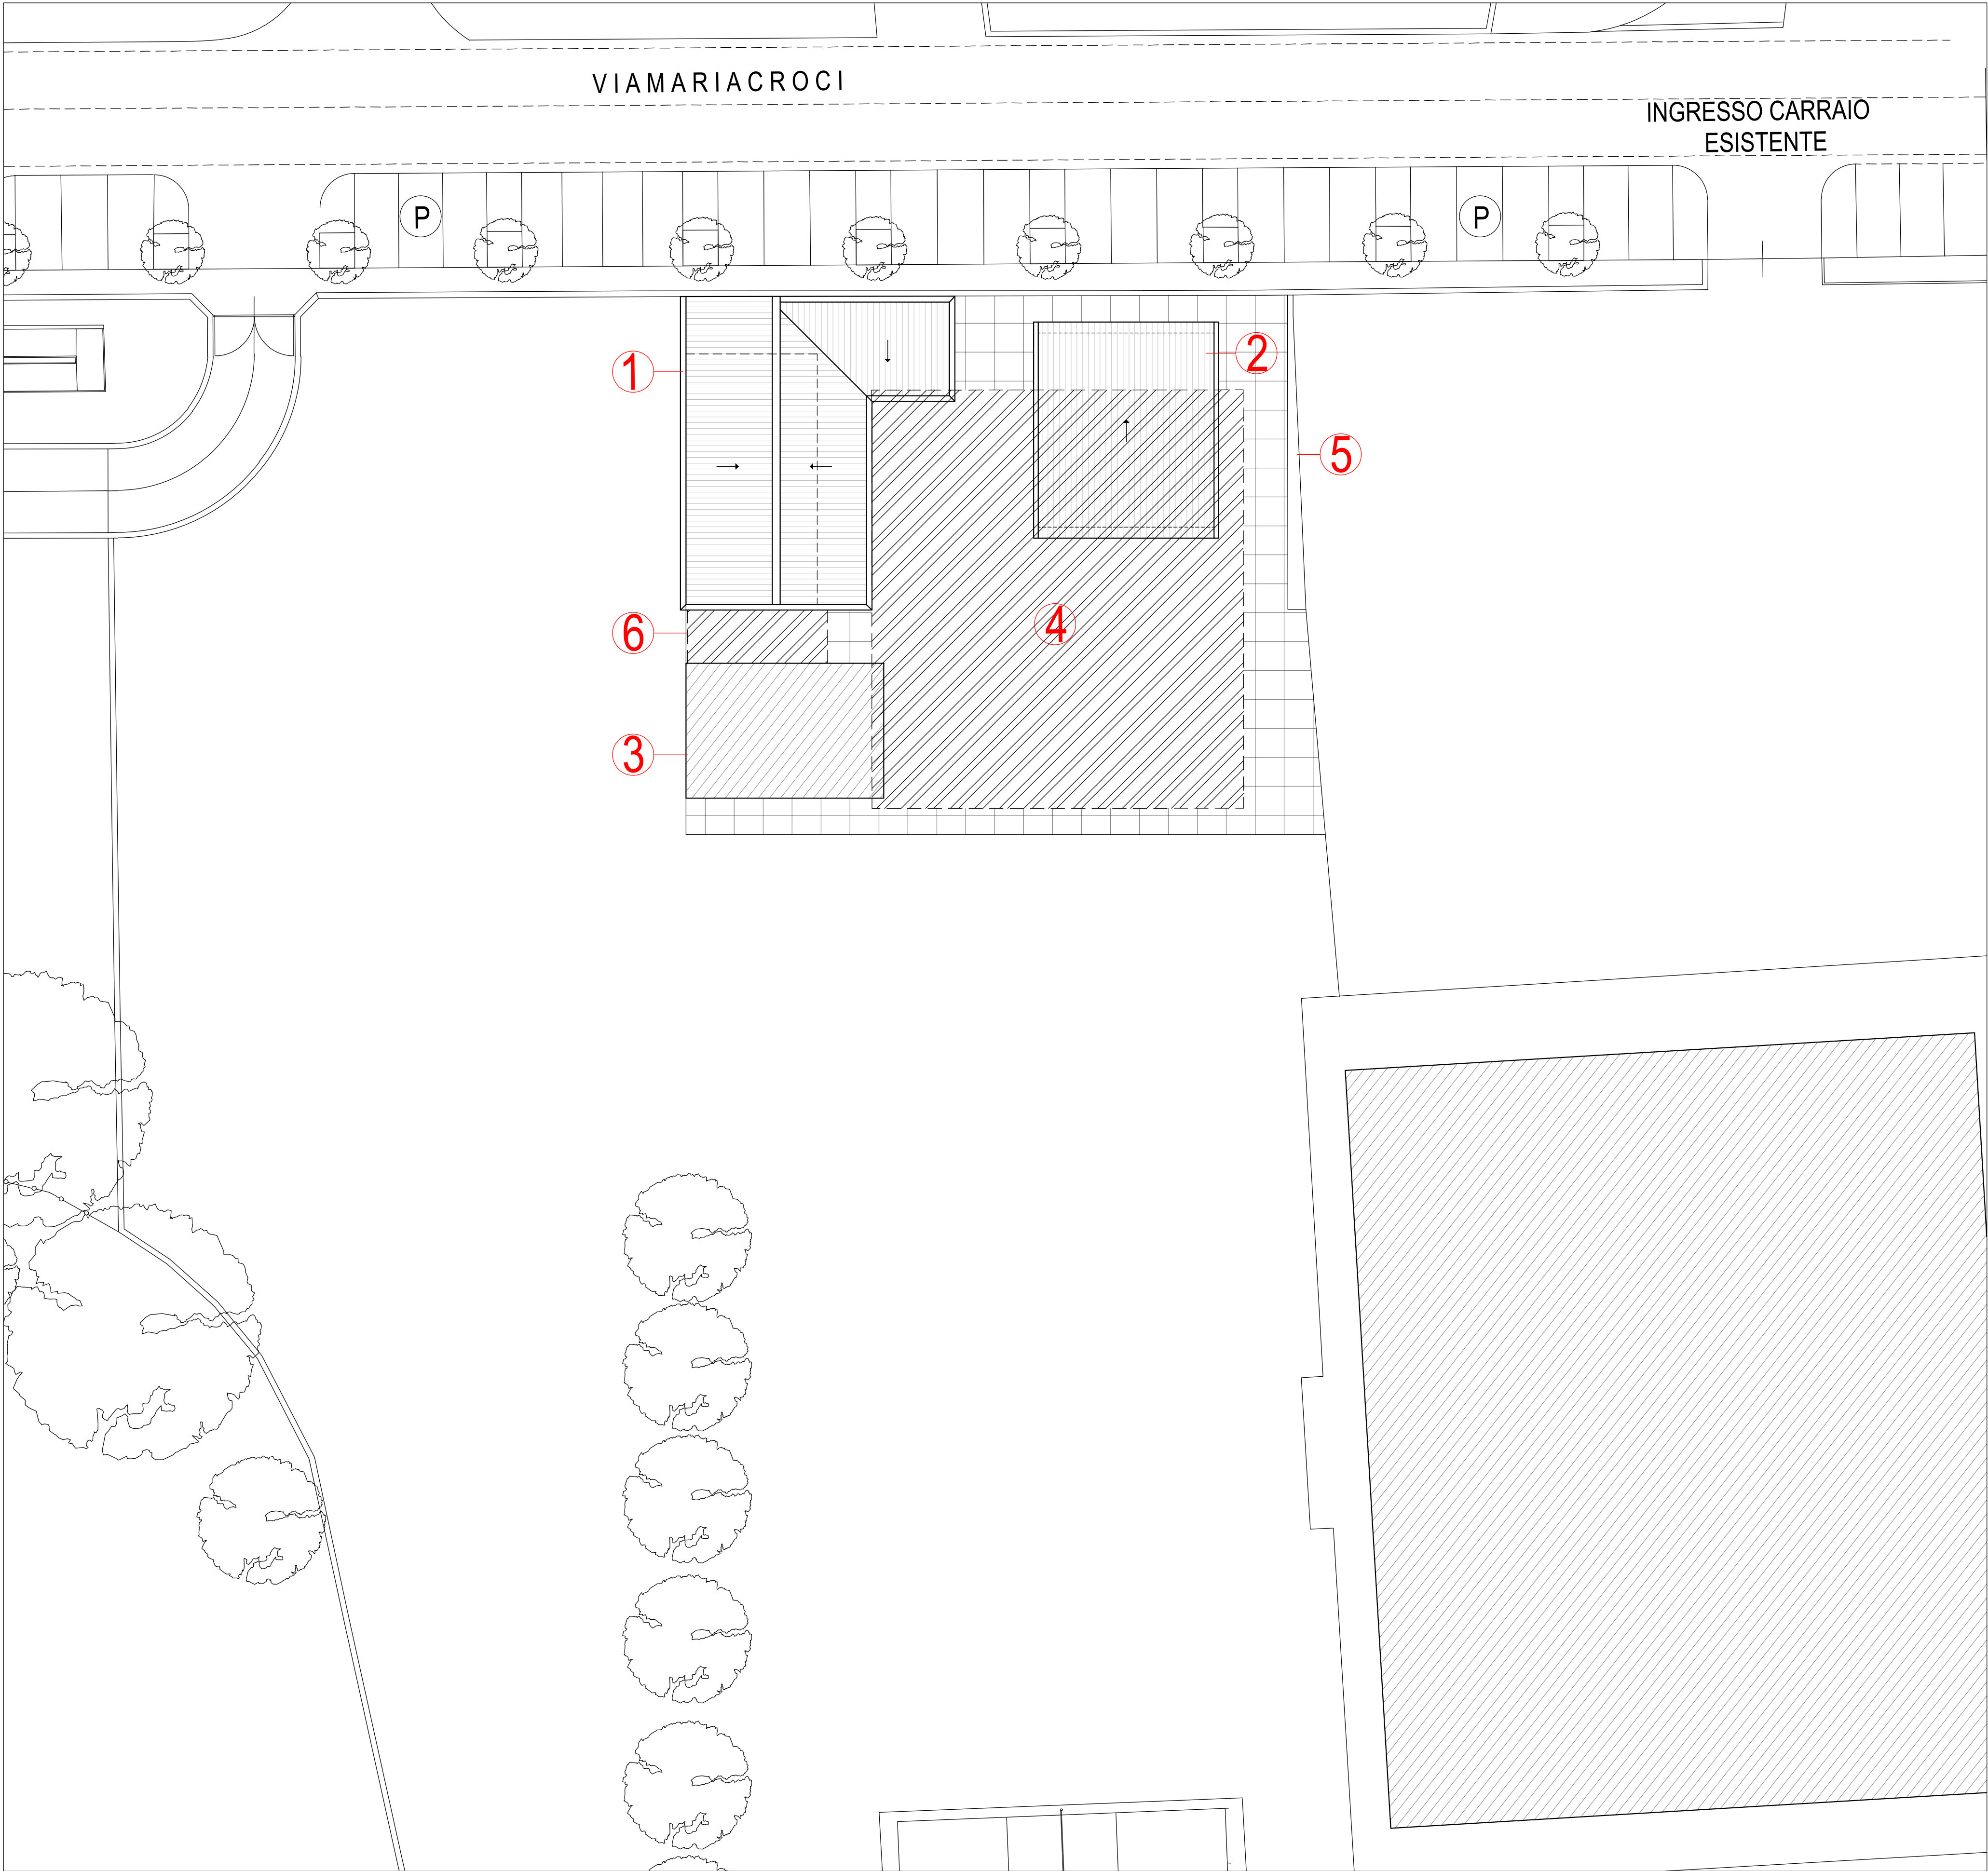

LEGENDA


- ① Casa degli Alpini esistente
- ② Blocco cucina - spogliatoio - deposito - wc pubblici
- ③ Spazio per le associazioni
- ④ Platea area feste e struttura metallica di copertura
- ⑤ Muro di contenimento terra verso il piazzale esistente
- ⑥ Pensilina di collegamento

NOTE

- le sagome in progetto sono indicative e verranno definite con il permesso di costruire
- la soluzione progettuale rappresentata ha il solo scopo indicativo

Comune di
INDUNO OLONA

PROGETTO PRELIMINARE
Area polifunzionale in via Maria Croci

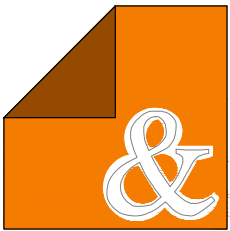

Studio di Architettura
Renato Reggiori & Marco Vanoni

Committente
VICOM S.r.l.
con sede in Milano via Domodossola 17

Tavola
PROGETTO PRELIMINARE
Planimetria generale - stato di progetto

File:
P:\DATI\2024\INDUNO OLONA - SCLM E TRAVI11 - PERMESSO DI COSTRUIRE AREA
FESTIVI - Area feste dicembre 2024\aggiorna area feste dicembre 2024 V2.dwg

Progettista

Dir. Lavori

Scala:

1:200

Data

Dicembre 2024

Committente

Aggiornamento

19 Dicembre 2024

Cod. Lavoro

Questo documento e' di proprieta' del nostro studio. La riproduzione o divulgazione a terzi e' vietata ai termini di legge.