
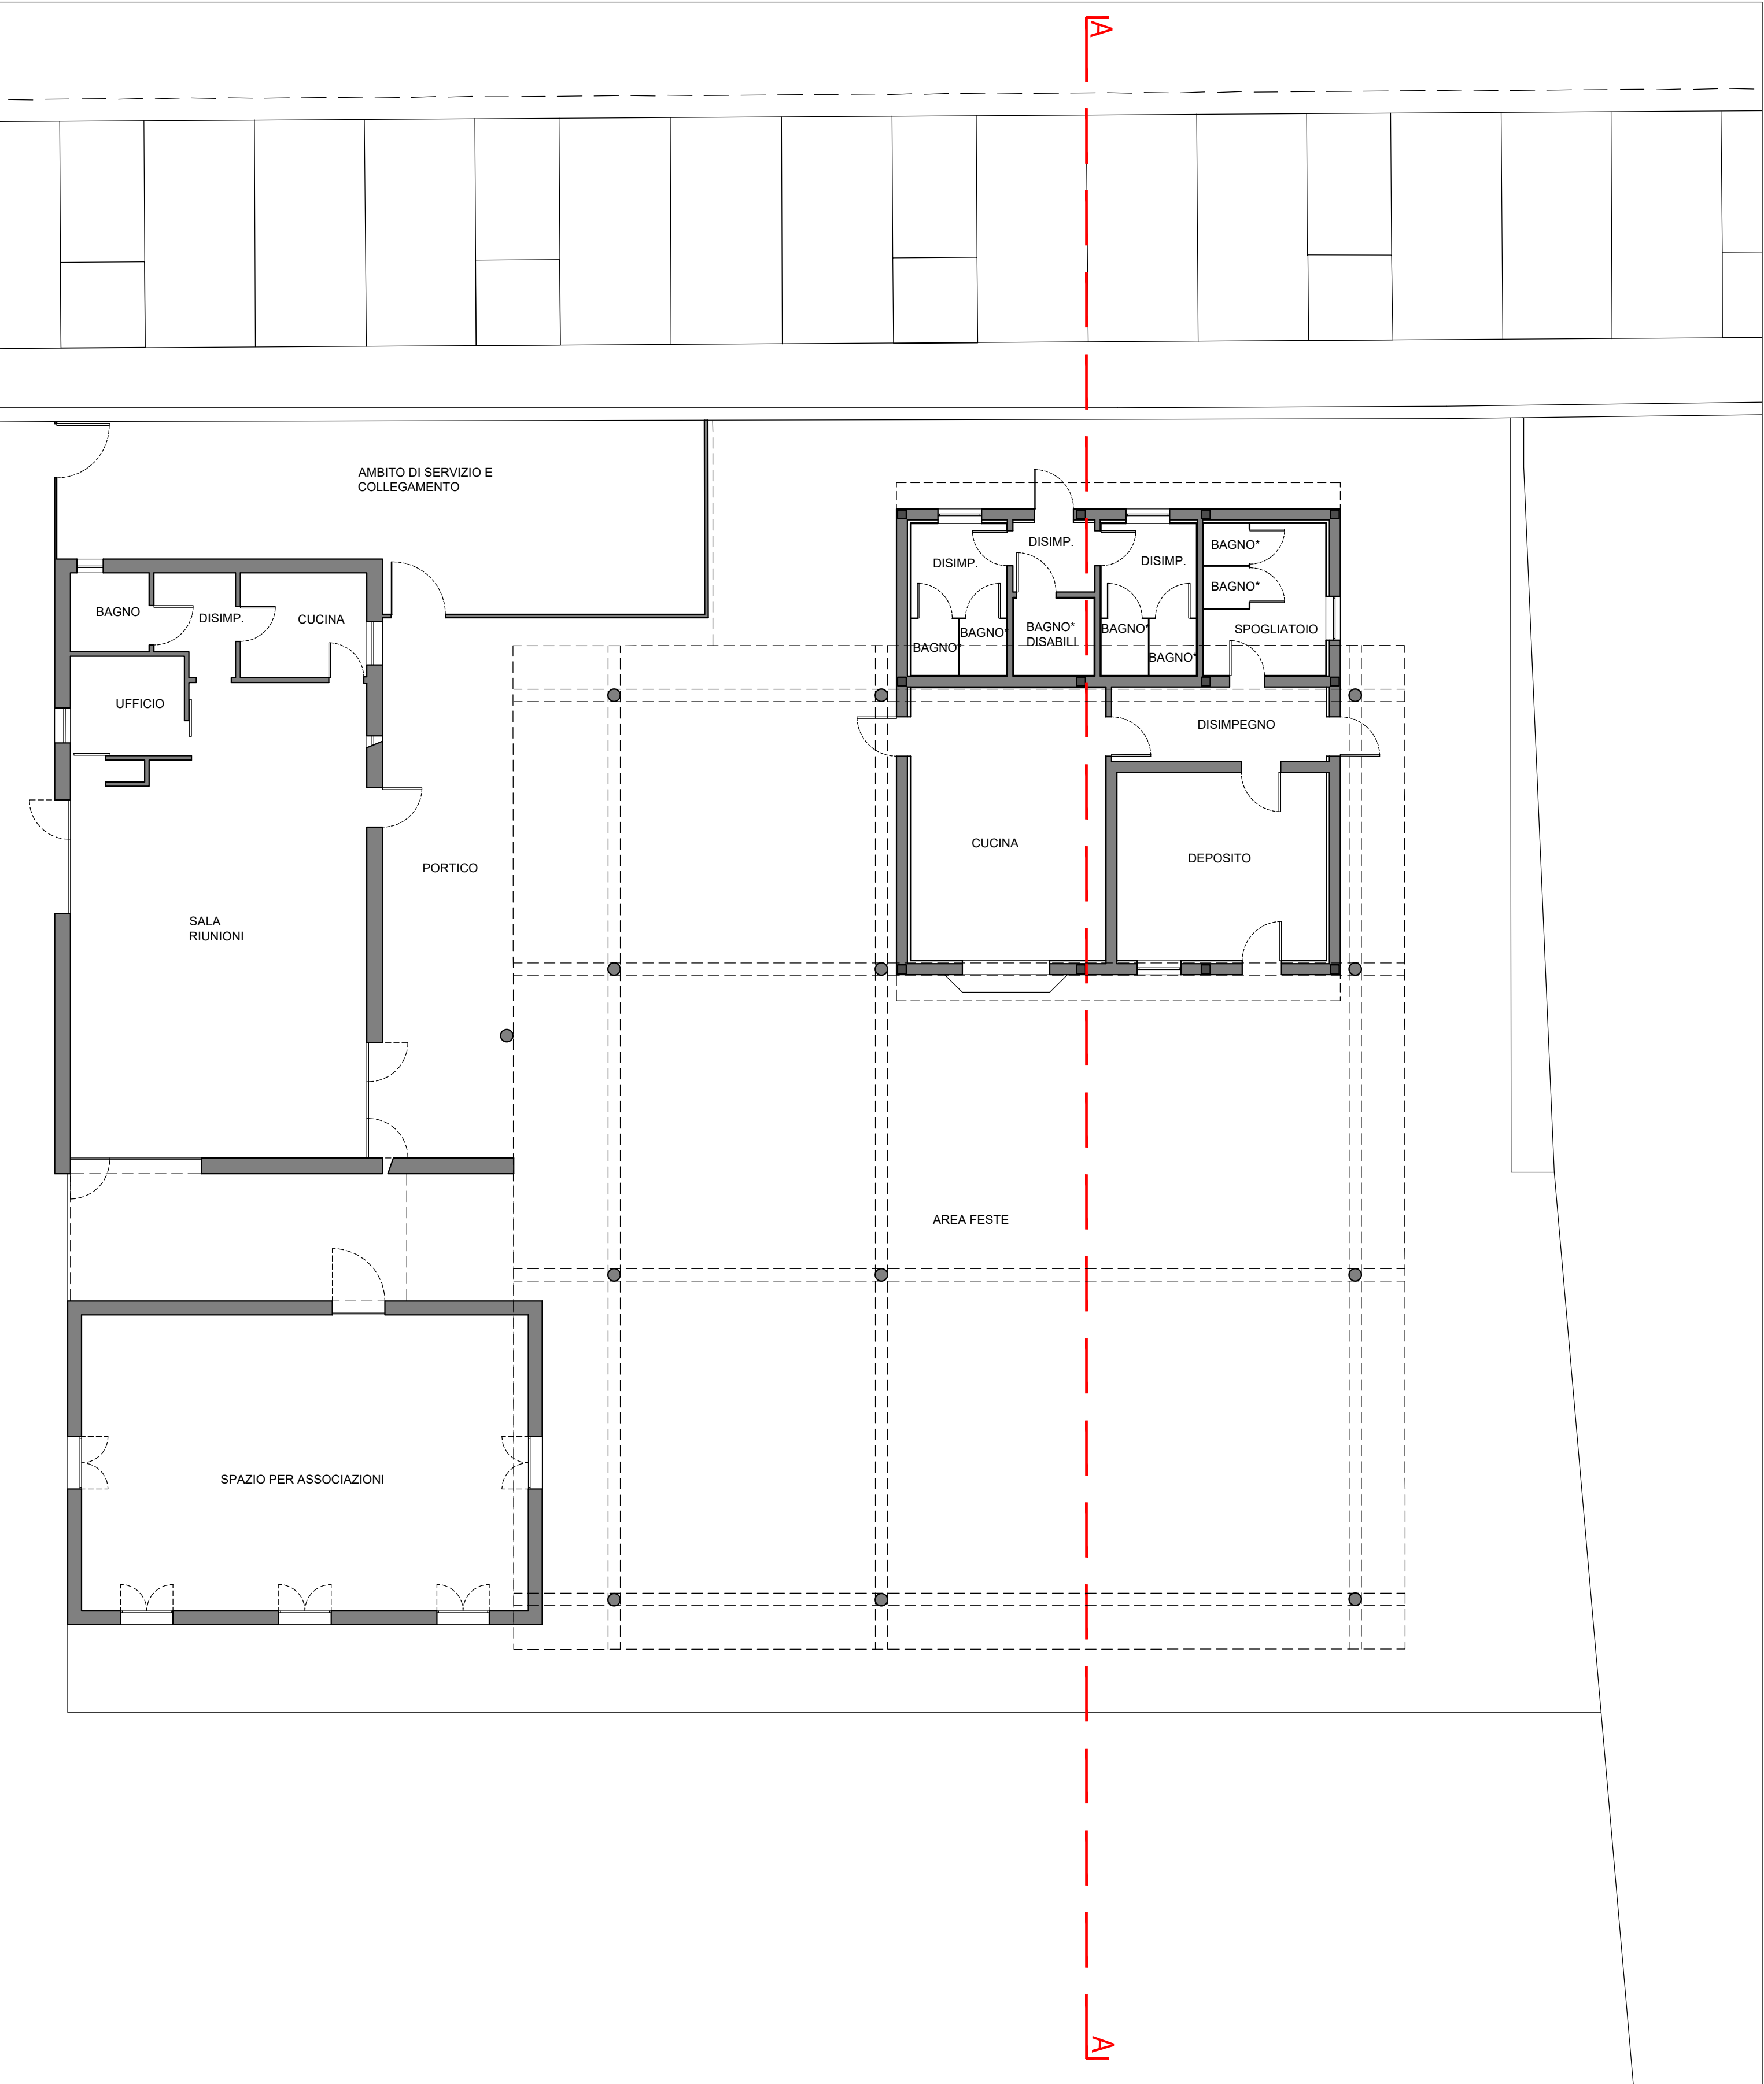
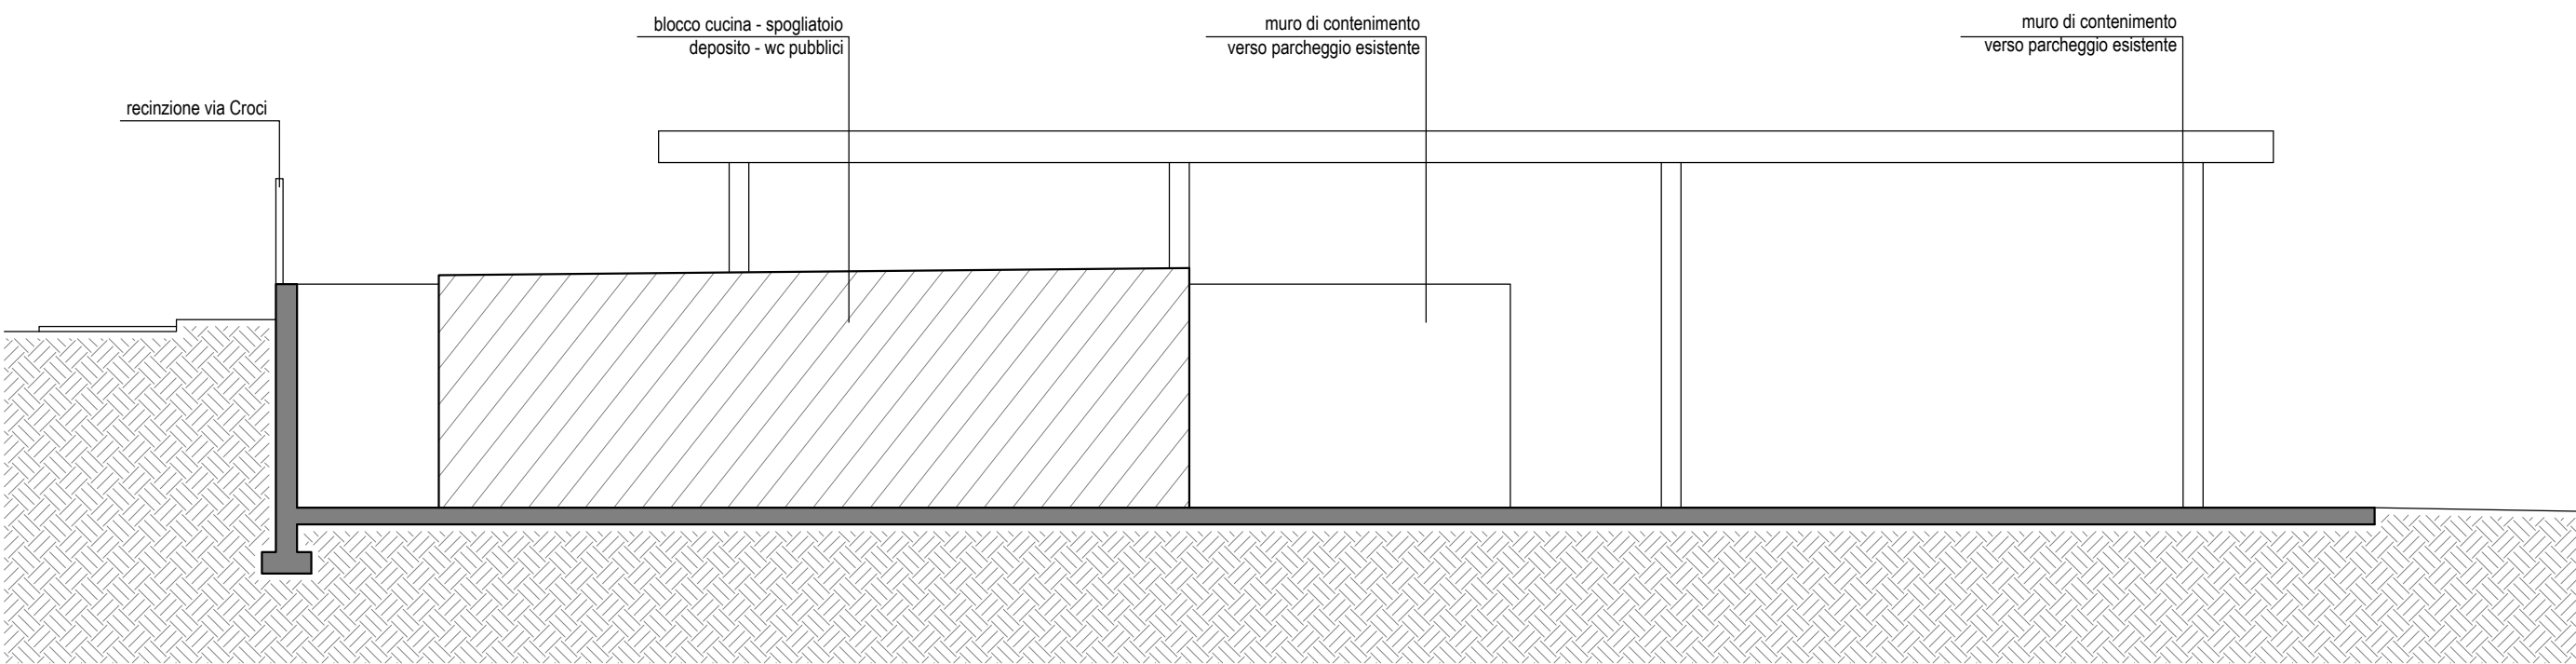


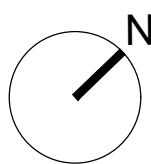


NOTE

- le sagome in progetto sono indicative e verranno definite con il permesso di costruire
- la soluzione progettuale rappresentata ha il solo scopo indicativo

Comune di
INDUNO OLONA

PROGETTO PRELIMINARE
Area polifunzionale in via Maria Croci

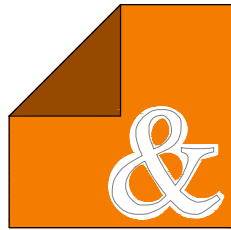

Studio di Architettura
Renato Reggiori & Marco Vanoni

Committente VICOM S.r.l. con sede in Milano via Domodossola 17		
Tavola PROGETTO PRELIMINARE Pianta - Sezioni		12.3
File P120241202INDUNO OLONA - SOLAIE TRAVI111 - PERMESSO DI COSTRUIRE AREA FESTE111 - Area feste dicembre 20241202Induno area feste dicembre 2024 12.3.dwg		
Progettista	Dir. Lavori	Scala: 1:100
		Data Dicembre 2024
Committente		Aggiornamento 19 Dicembre 2024
		Cod. Lavoro

Questo documento e' di proprieta' del nostro studio. La riproduzionee/o divulgazione a terzi e' vietata ai termini di legge.