

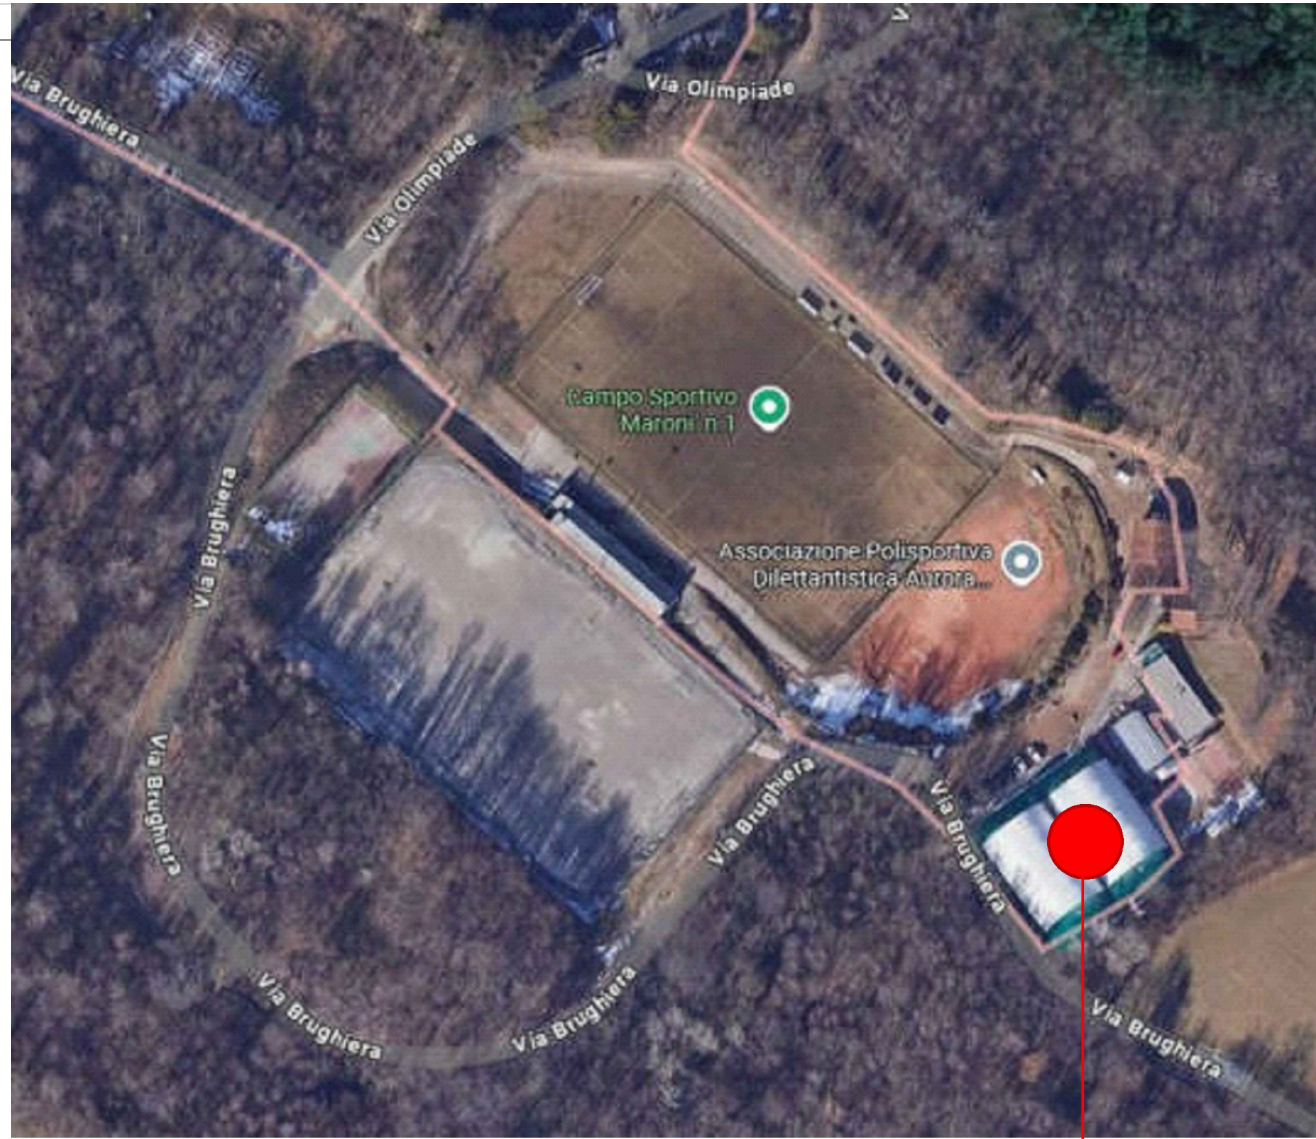


RILIEVO STATO DI FATTO – planimetria (scala 1:500)

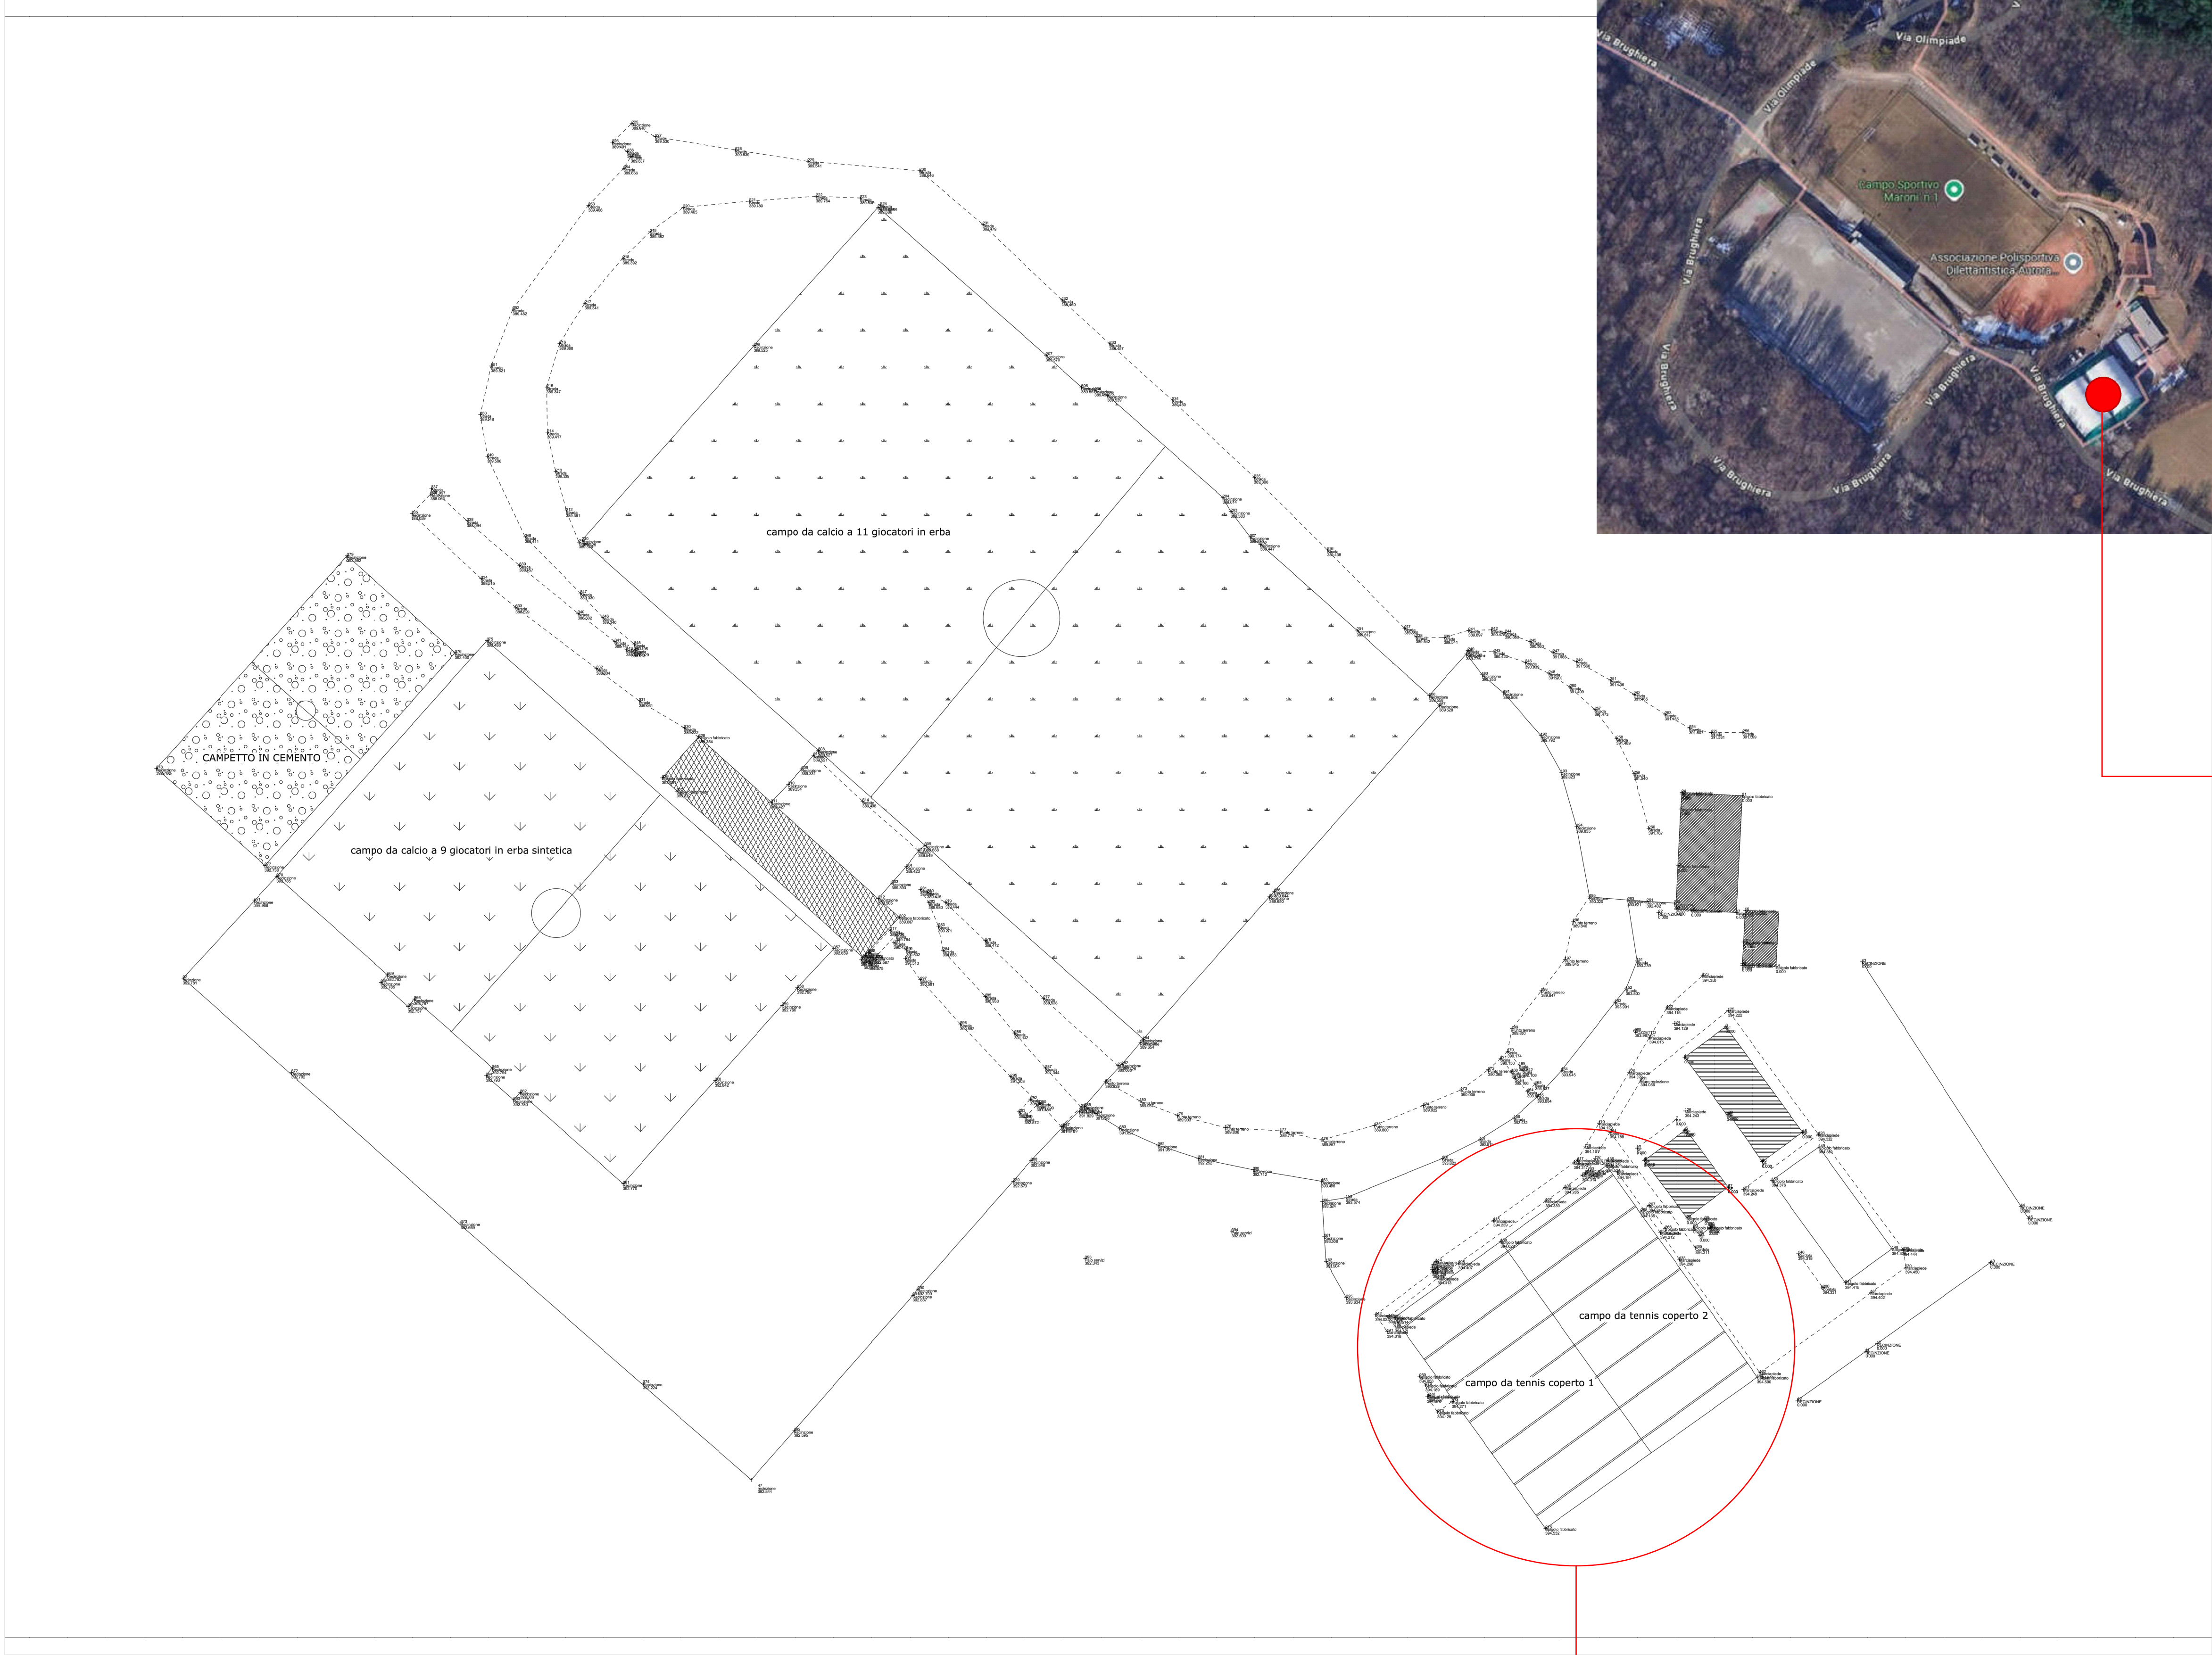

ESTRATTO MAPPA (scala 1:1000)

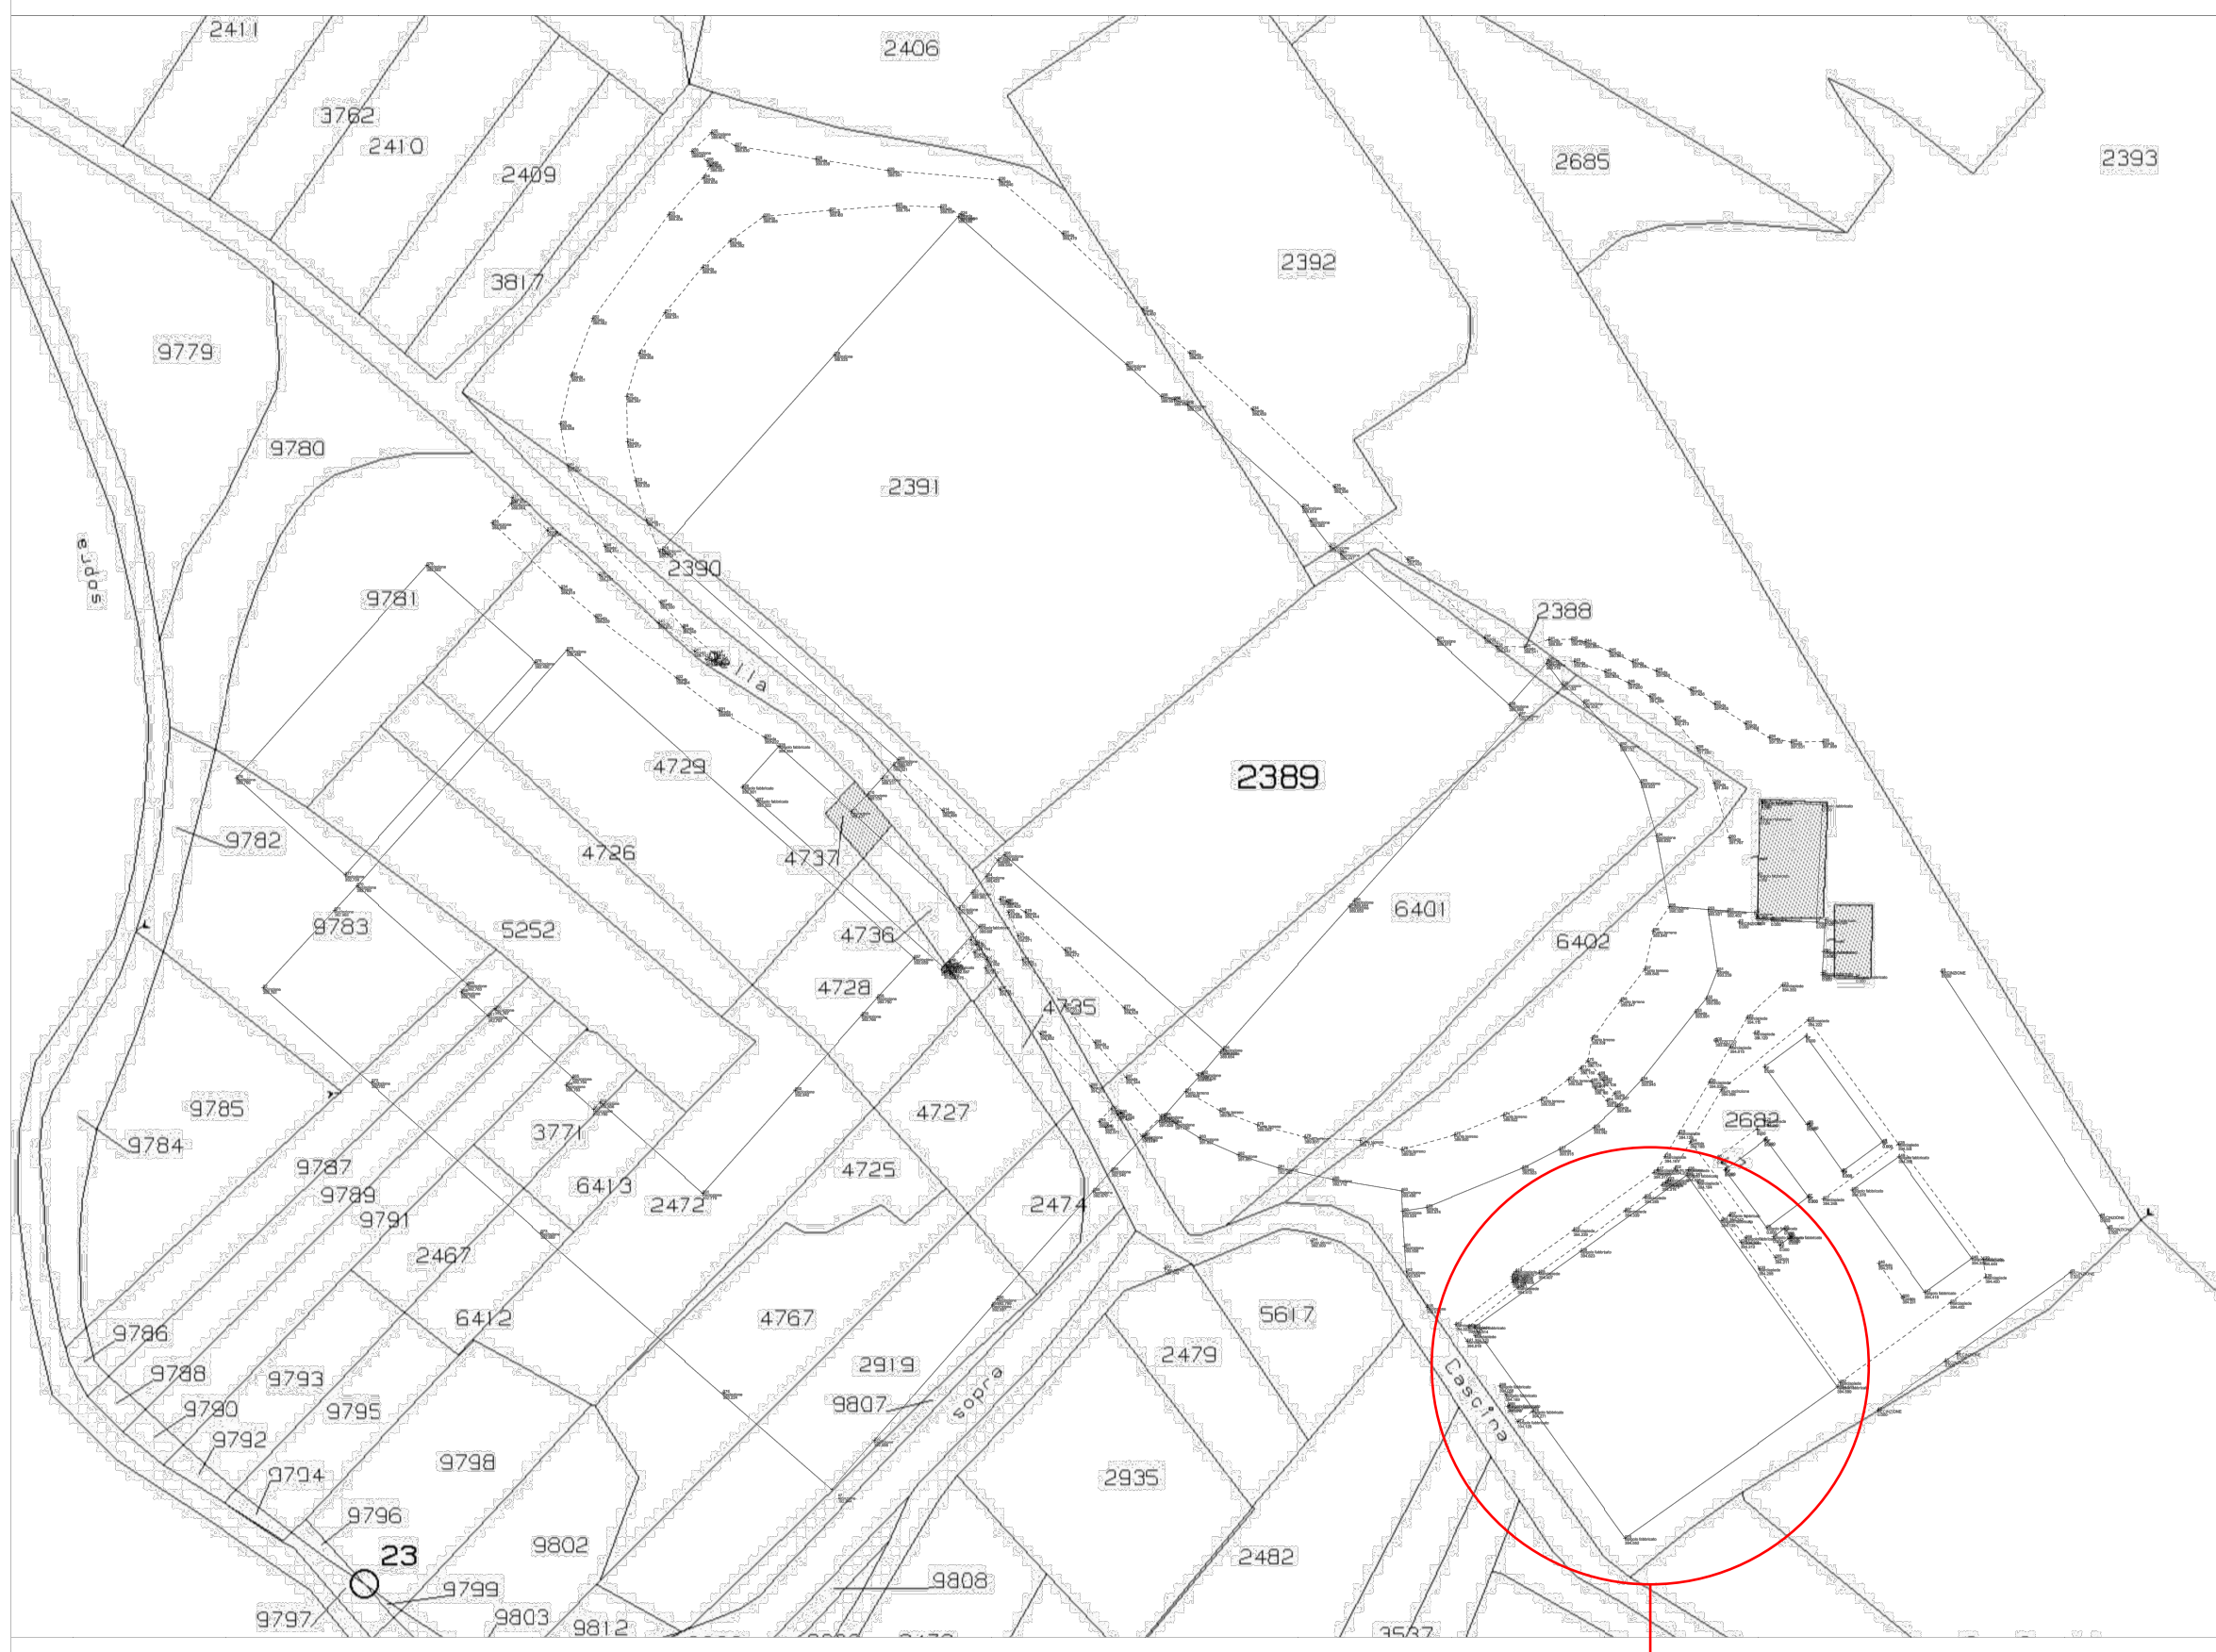

IMPIANTI SPORTIVI COPERTI OGGETTO DI INTERVENTO

IMPIANTI SPORTIVI COPERTI OGGETTO DI INTERVENTO




Riqualificazione con efficientamento energetico di due impianti sportivi coperti presso il Centro Sportivo Comunale a Induno Olona (VA)

Committente: Comune di Induno Olona

REV.	DATA	VARIAZIONI	APPROVATO
1			
2			
3			

DATA Lug. 2025	OGGETTO: Rilievo geometrico stato di fatto - planimetria	N.ro DISEGNO A01
STATO PROGETTAZIONE P.F.T.E.		

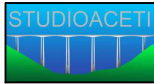SCALA varie	PROGETTISTA  dott. ing. Riccardo ACETI Via Pratiello 6-28 - 21100 Varese tel. 0332236026 fax 0332497397 e-mail: info@studioaceti.com	REVISIONE: 00
		PROT.: RIF.: