



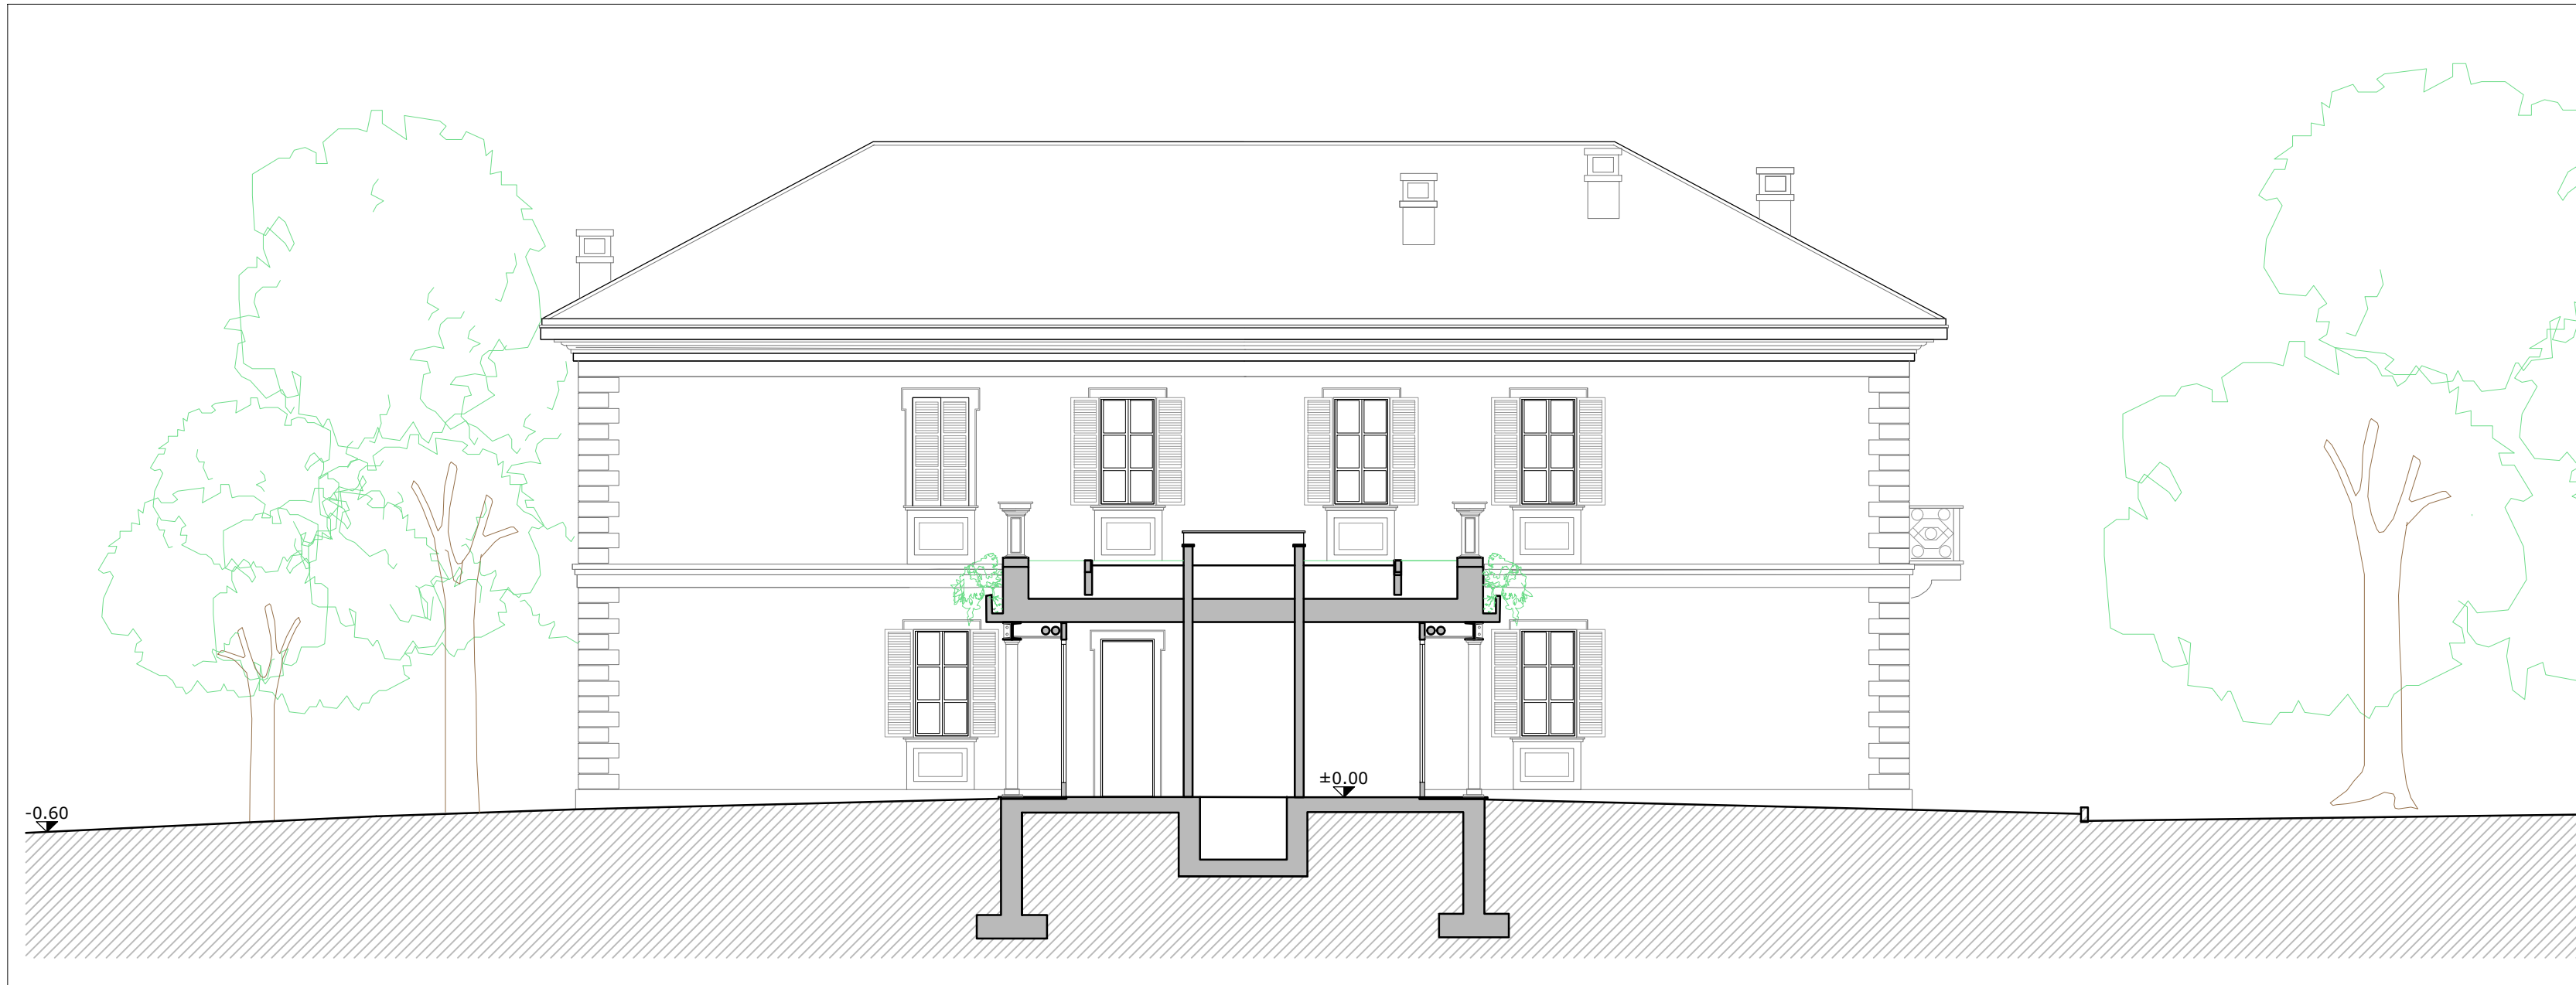


SEZIONE AA

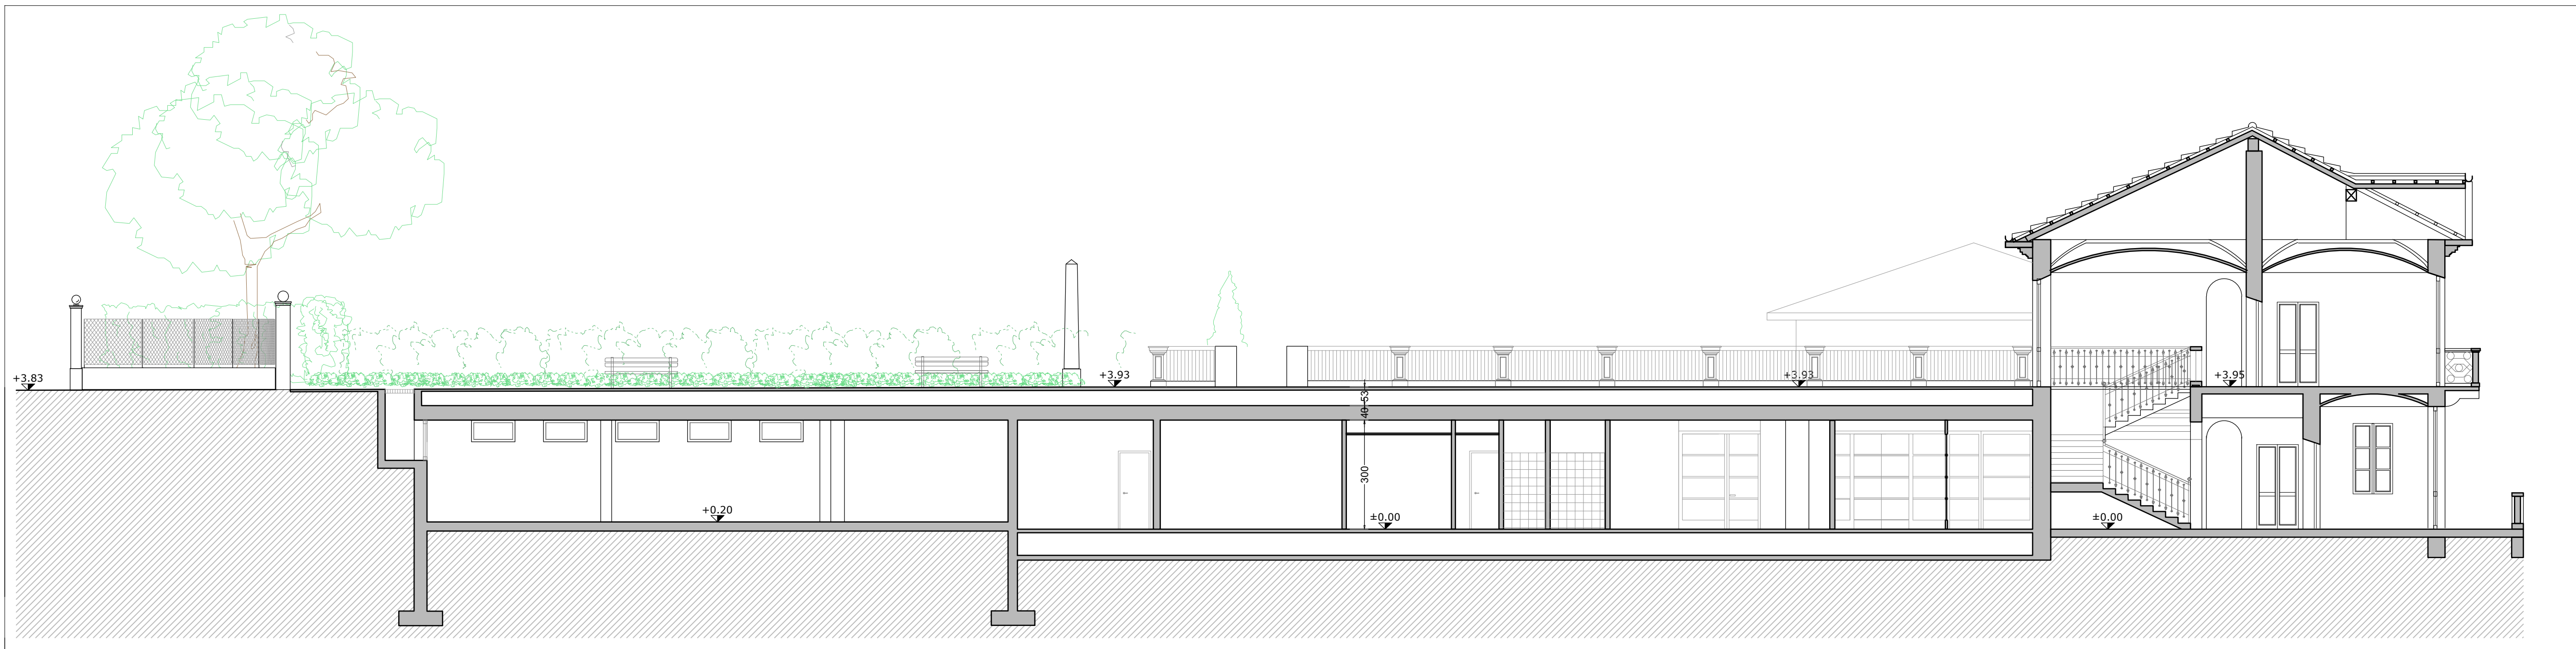

SEZIONE B-B



SEZIONE C-C

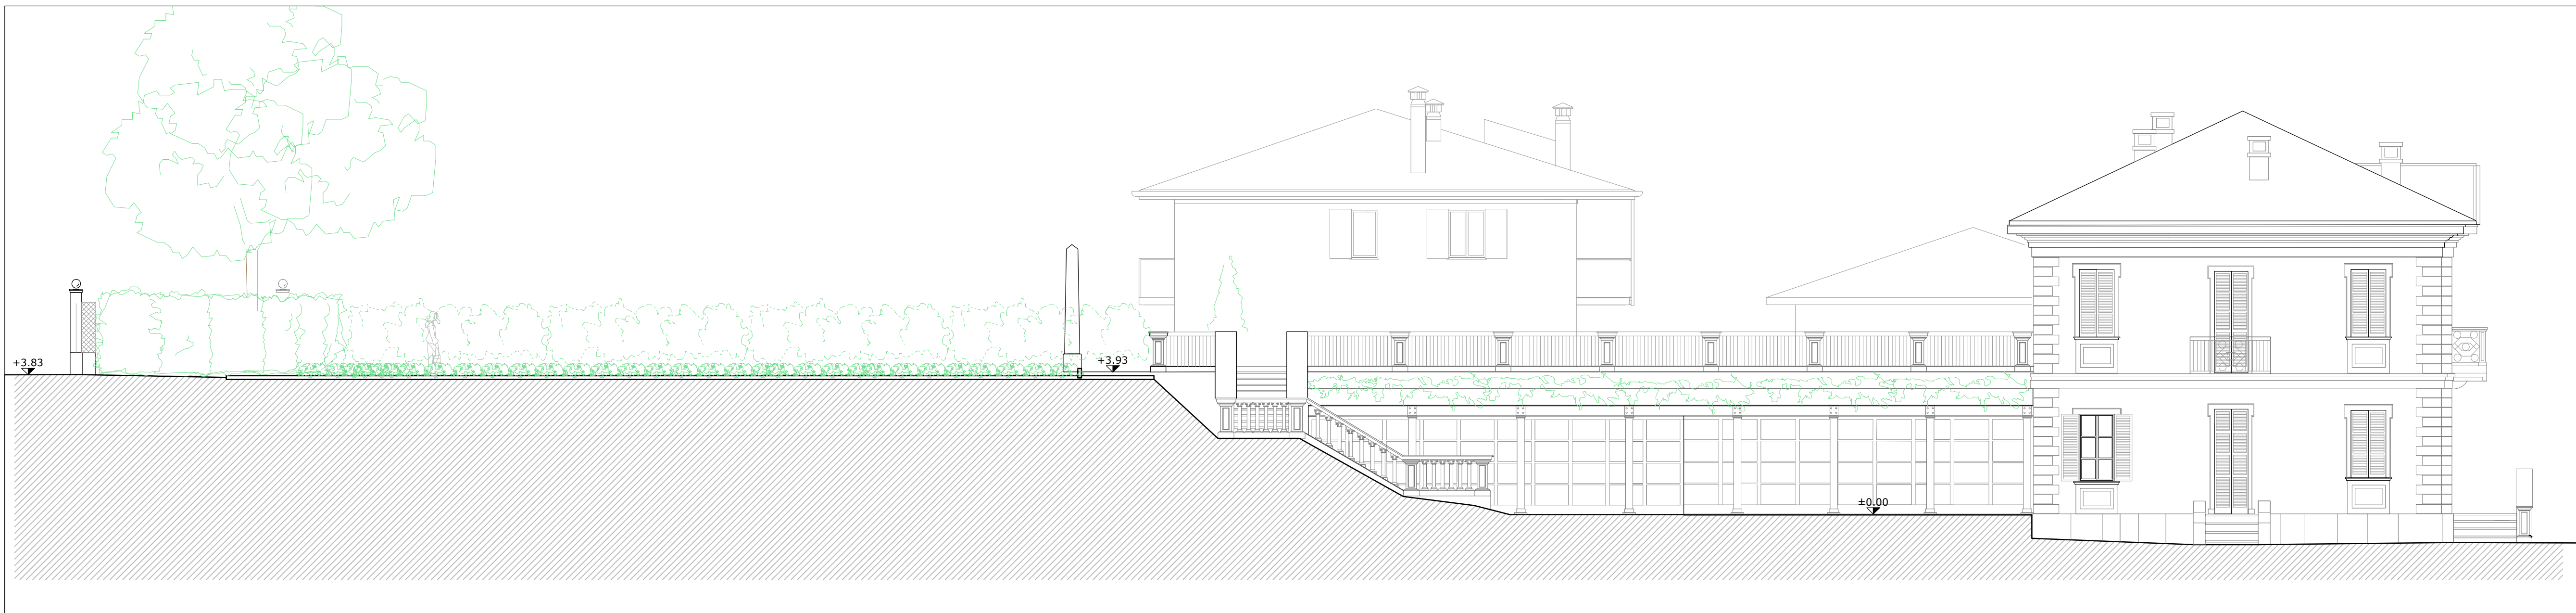

SEZIONE D-D



INTERVENTO DI EFFICIENTAMENTO UFFICI COMUNALI
VIA PORRO 35, INDUNO OLONA
CUP B73125000070005
PROGETTO DI FATTIBILITA' TECNICO-ECONOMICA

Committente	Comune di Induno Olona Via Gian Pietro Porro, 35, 21056 Induno Olona (VA)
Estensore	U.labS.r.l. Sede Legale Via G. Thaon di Revel 21, 20159 Milano info@u-lab.it www.u-lab.it
Responsabile di progetto	Ing. Stefano Franco
Contributi specialistici	Arch. Alessandra Grazia Progetto di restauro Ing. Francesco Francioni Progetto architettonico Ing. Michele Rinaldin Progetto impianti

Stefano Franco

Elaborato **SEZIONI E PROSPETTI - STATO DI FATTO**

PF-G03

data: Luglio 2025
scala: 1:100

Revisione: 00