

CONVENZIONE:
allegato D
(Lotto 1)



AMPLIAMENTO PARCHEGGI IN VIA
BUCCARI E OPERE DA CONVENZIONARSI
CON IL COMUNE DI INDUNO OLONA
PRESSO IL CENTRO SPORTIVO OLONESE

ESTRATTO MAPPA CATASTALE
ESTRATTO tav. PS.01 PIANO DEI SERVIZI
INDIVIDUAZIONE AMBITI DI INTERVENTO E LOTTI FUNZIONALI

I TECNICI LINDT & SPRÜNGLI COMUNE DI INDUNO OLONA

STUDIO TECNICO ASSOCIATO REDAELLI - VARESE - Via Speroni, 14
Tel. 0332/288174 - E-mail info@redaellistudiotecnico.it

PRATICA	DATA	ALLEGATO	SCALA	AGGIORN.
3095	18.01.2024	D	1:200	09.02.2024 24.03.2026

LEGENDA / AREALI DI INTERVENTO


- LOTTO 1
- 1a Ampliamento dell'attuale parcheggio pubblico sul lato sud-ovest
N. 36 POSTI AUTO - 775 mq
- 1b Sistemazione area verde
- LOTTO 1
- 2a Ampliamento dell'attuale parcheggio pubblico sul lato nord, da
ricavare nel sedime del campo sportivo esistente
N. 74 POSTI AUTO - 1.640 mq
- 2b Ridefinizione dell'attuale campo sportivo, con formazione di un
campo in erba sintetica - 3.110 mq
- 2c Intervento sull'area a verde attrezzata a nord dell'attuale campo sportivo,
con rifacimento e ampliamento della dotazione del parco giochi




1 - Altalena culla





2 - Combinazione castello

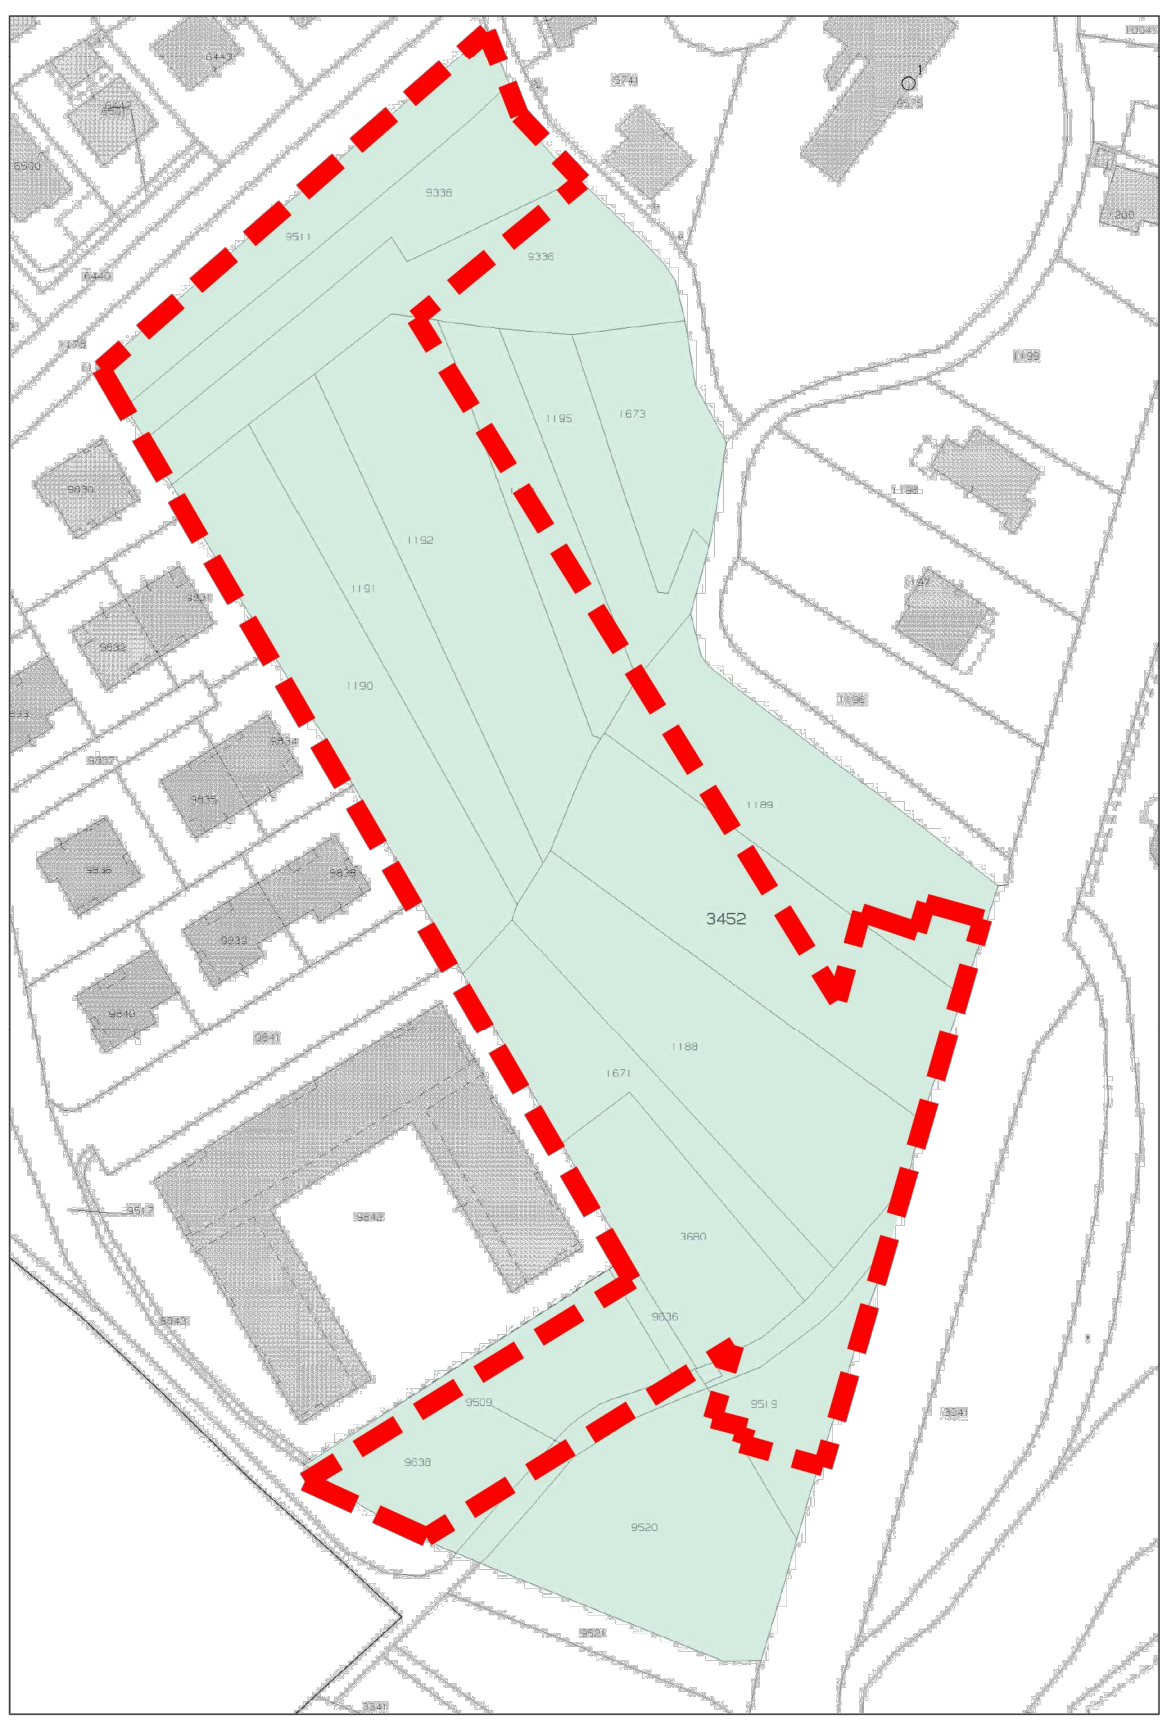


ESTRATTO MAPPA CATASTALE
Scala 1:2.000

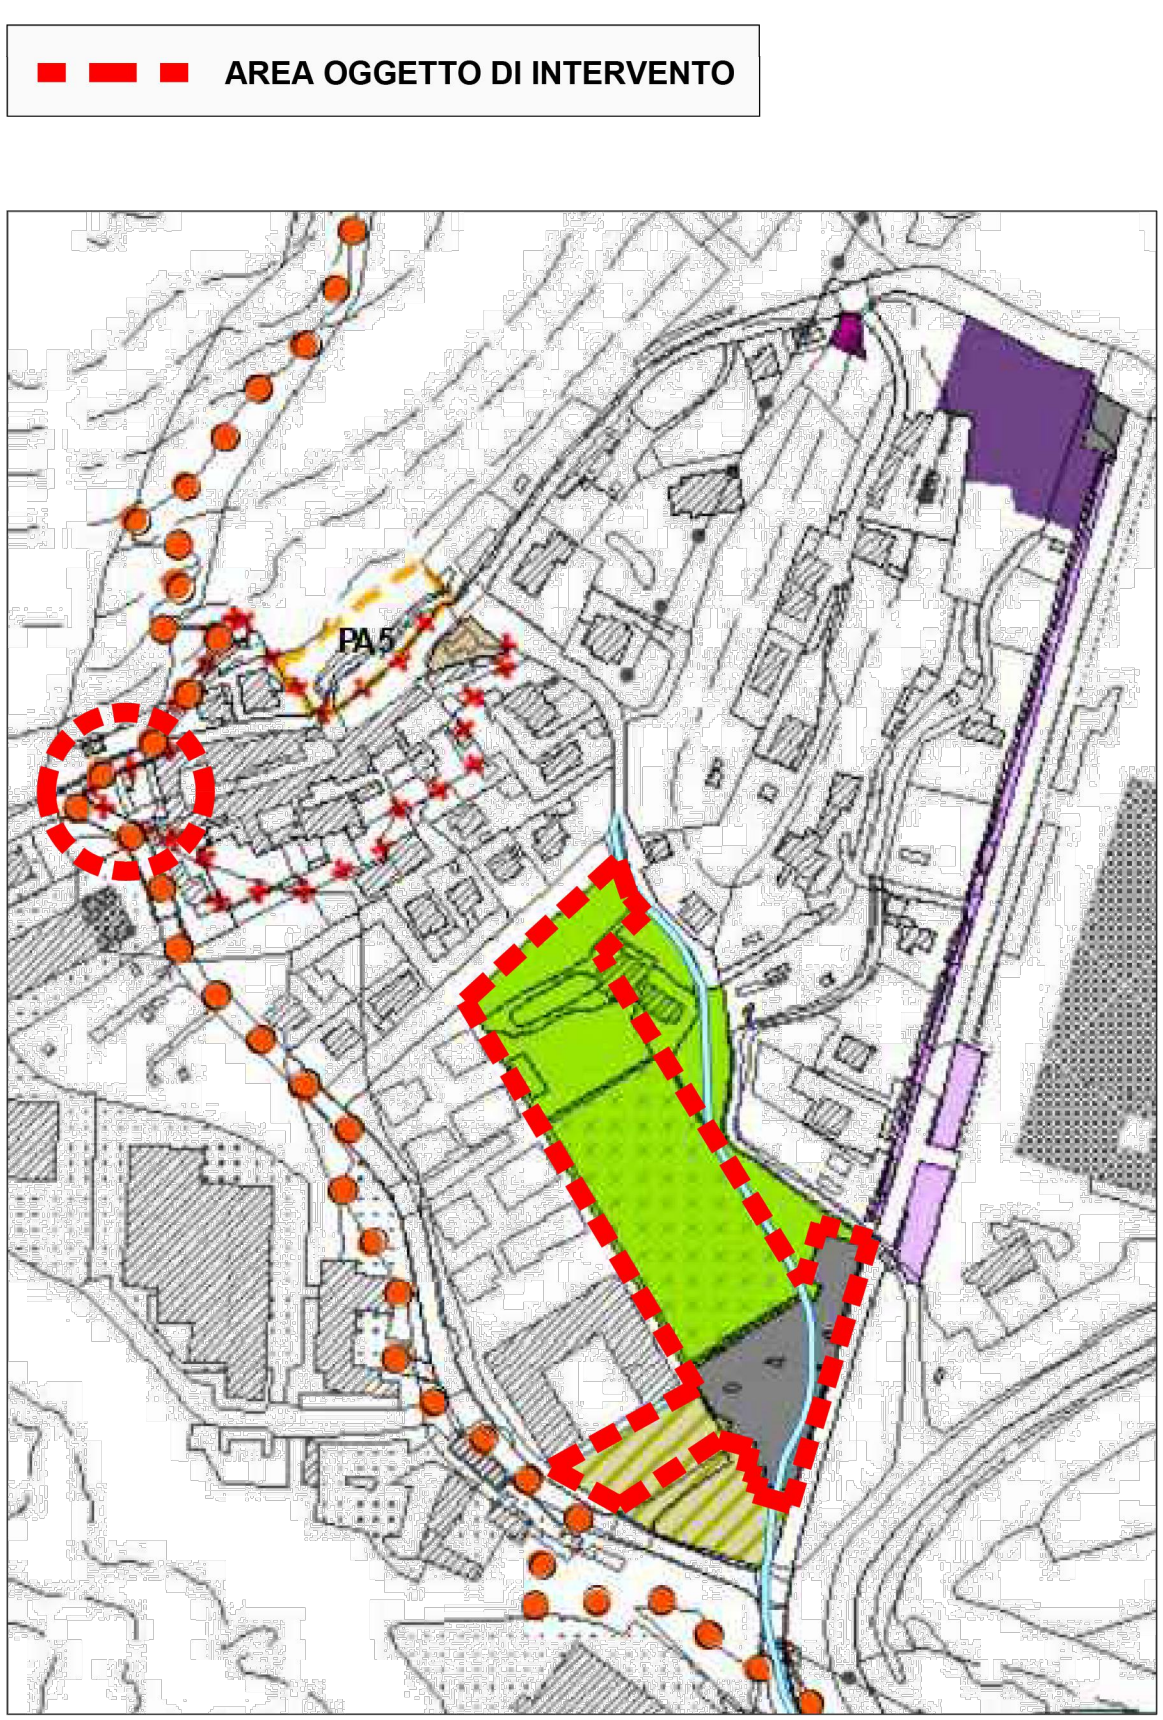


Piano dei Servizi - Tav. PS.01
Carta dello stato di fatto e di progetto dei servizi
Scala 1:5.000

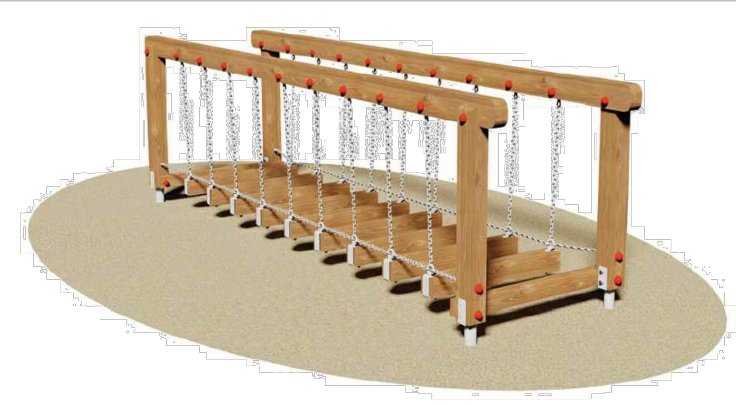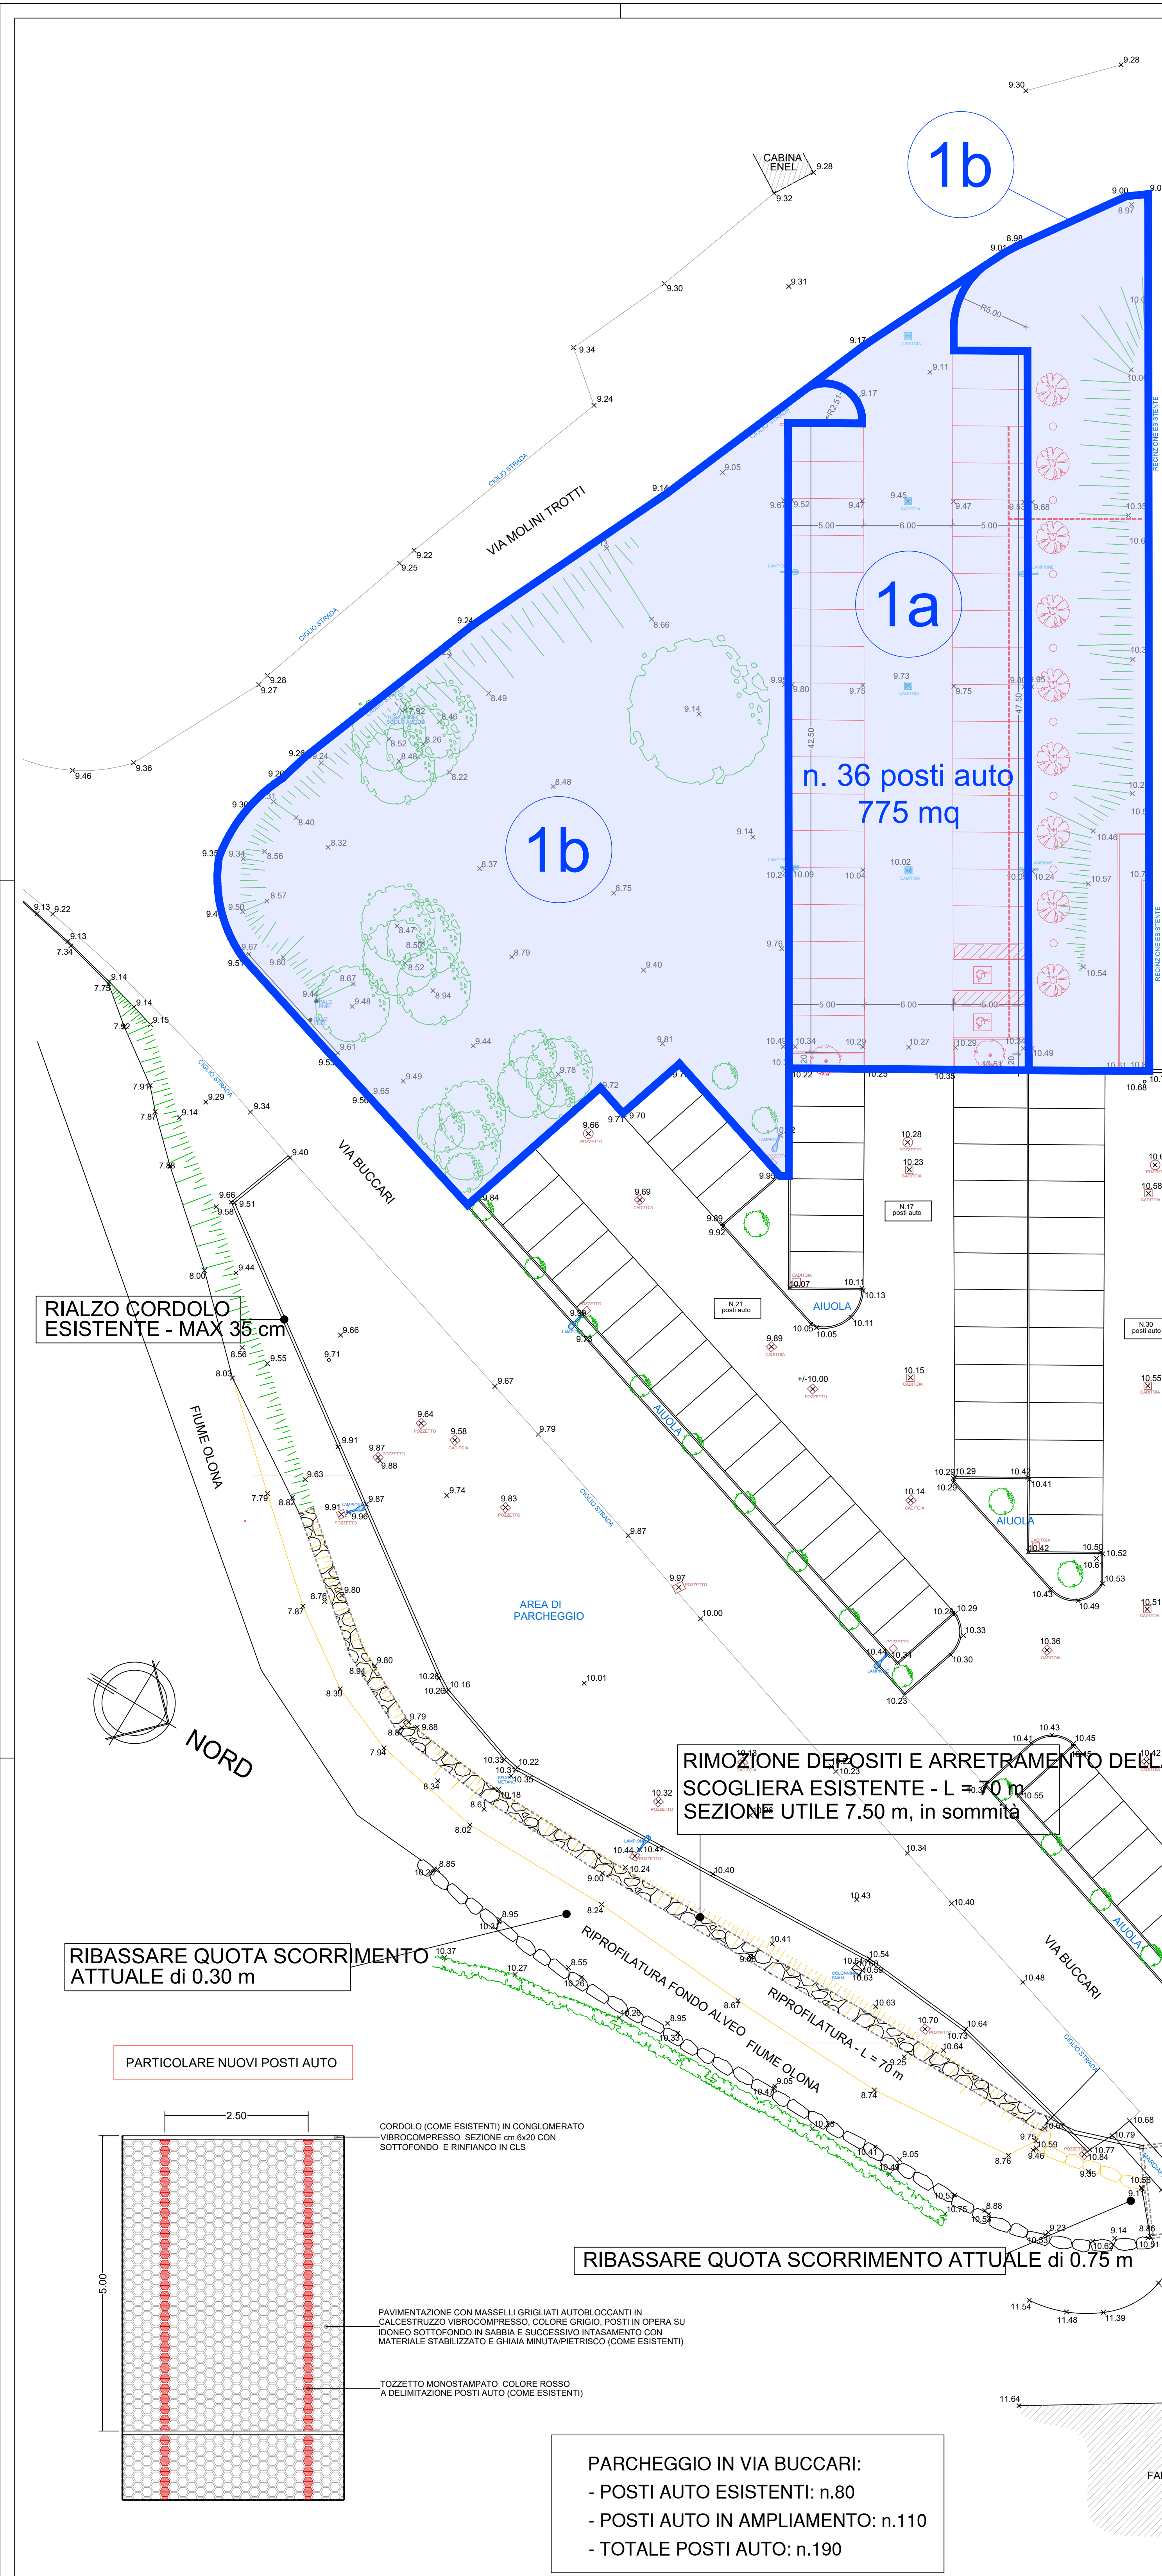

3 - Ponte oscillante

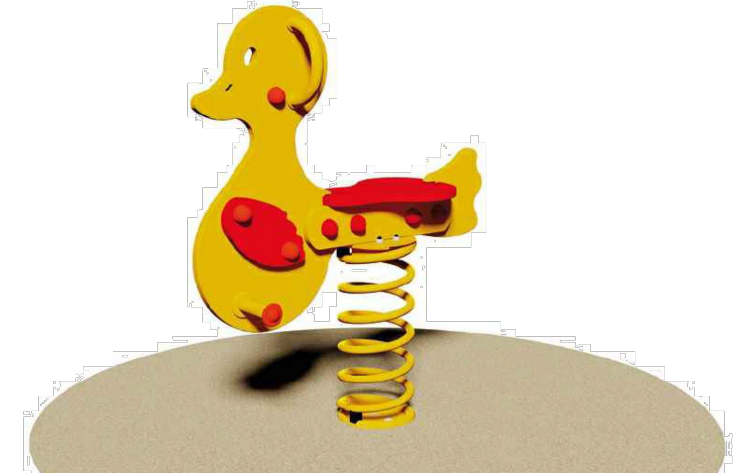

4 - Figura su molla

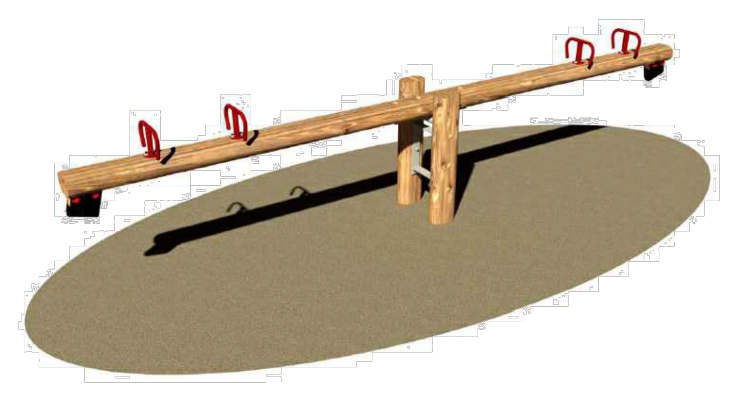

5 - Dondolo 4 posti



Paletto illuminazione