


Schema scalinata a lato della via Molini Trotti




Vista da via Molini Trotti


PARTICOLARE PAVIMENTAZIONE CAMPO DA CALCIO

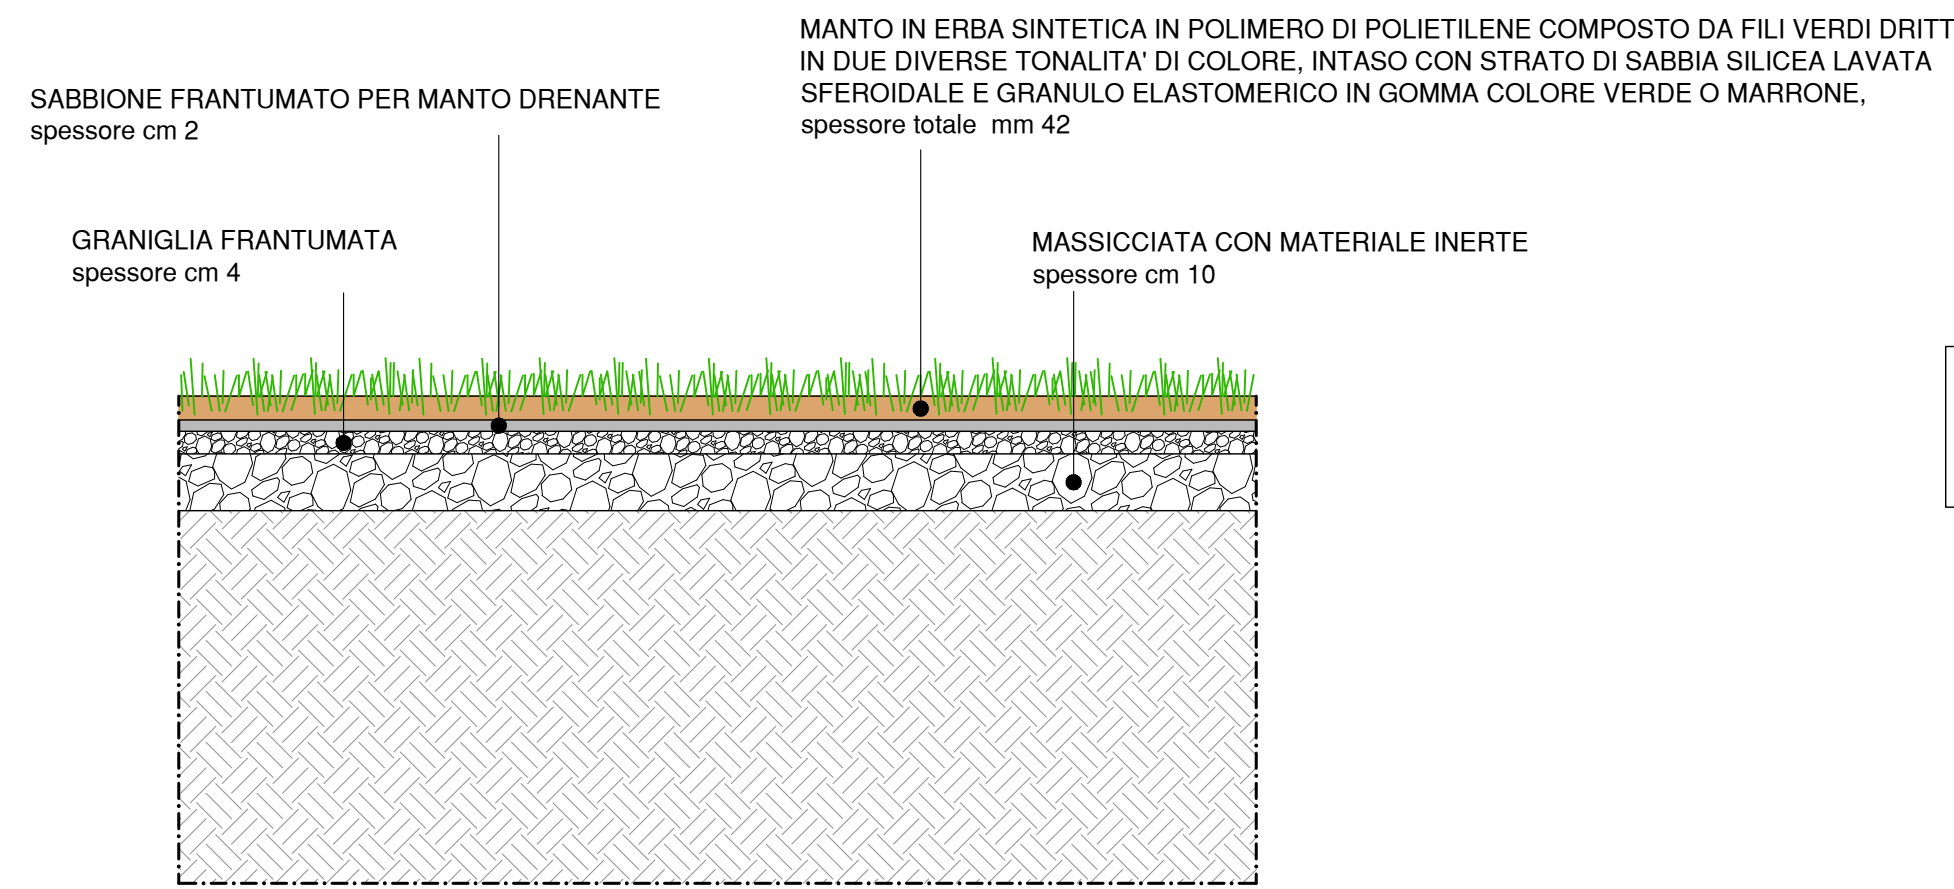

PARTICOLARE PAVIMENTAZIONE AREA GIOCHI BIMBI

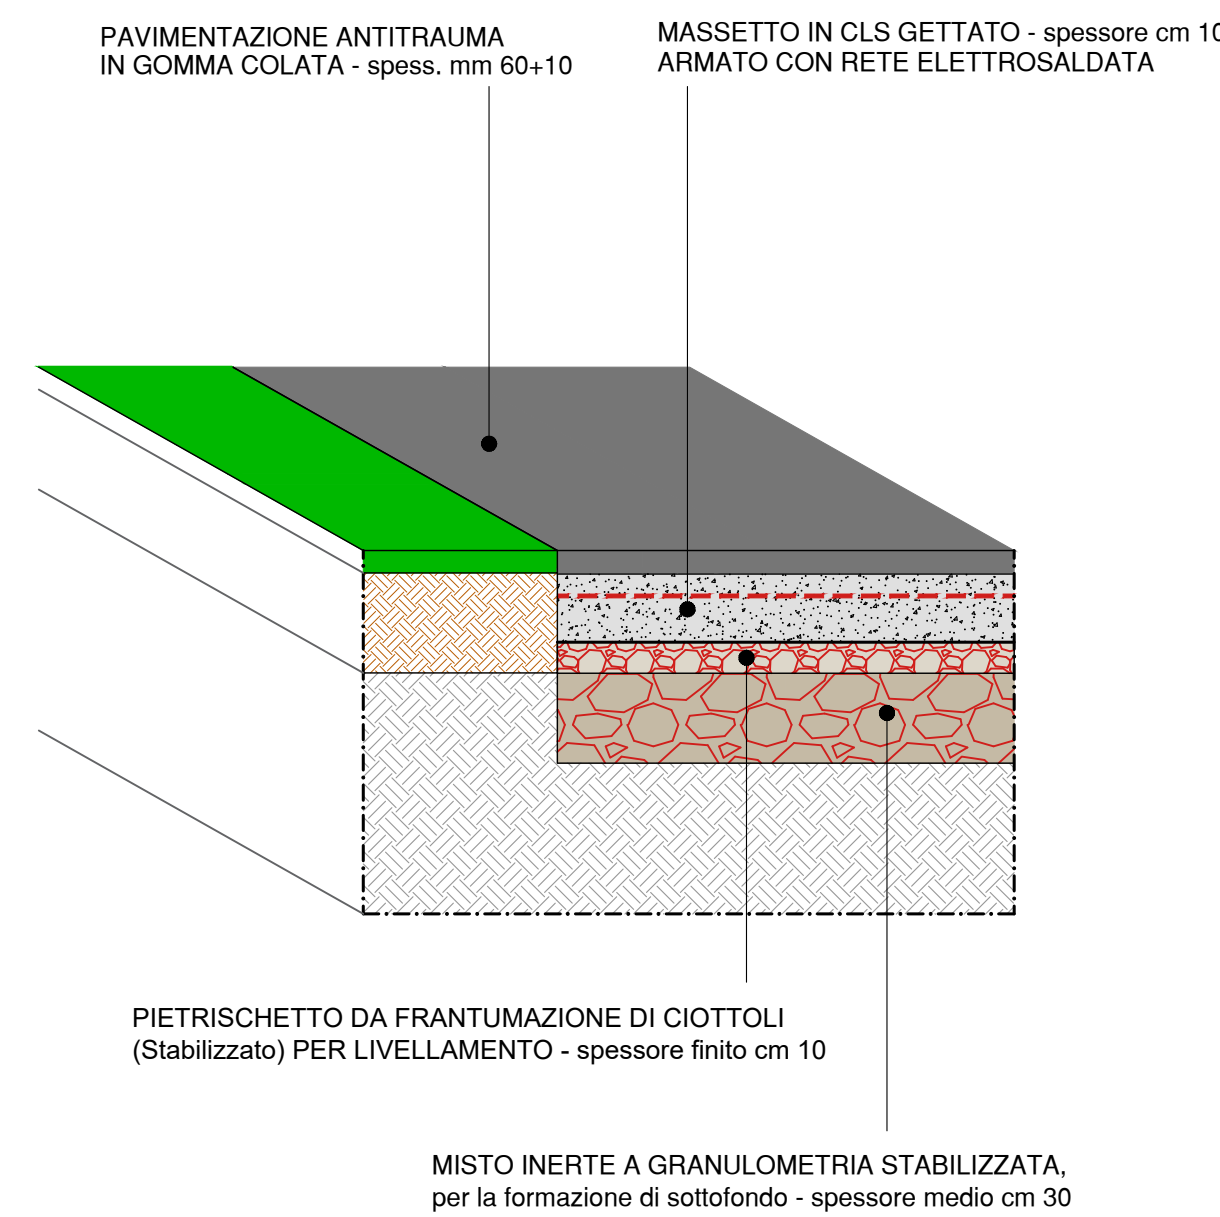

PARTICOLARE PAVIMENTAZIONE CAMPO DA BASKET

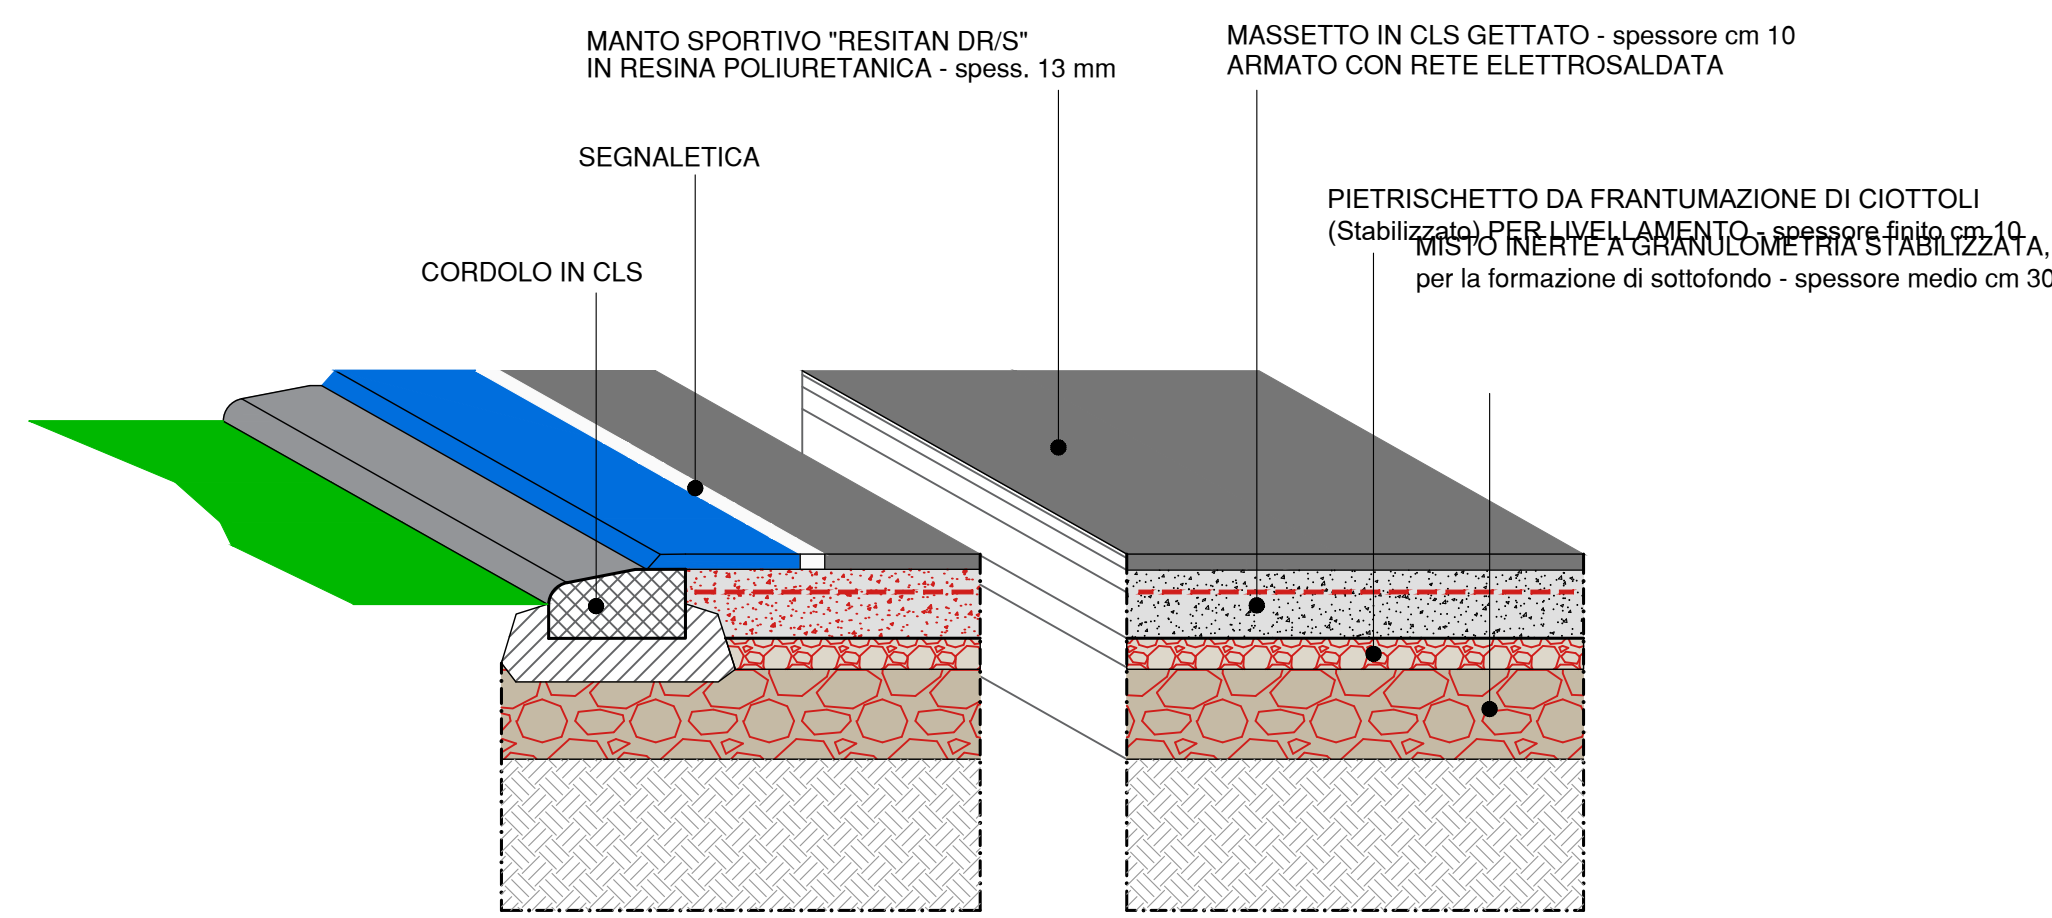

CANESTRO CAMPO BASKET

CONVENZIONE:
allegato E



AMPLIAMENTO PARCHEGGI IN VIA BUCCARI
E OPERE DA CONVENZIONARSI CON IL
COMUNE DI INDUNO OLONA PRESSO IL
CENTRO SPORTIVO OLONESE


Ridefinizione dell'attuale campo sportivo, con
formazione di un campo in erba sintetica
Intervento sull'area a verde attrezzata a nord dell'attuale campo sportivo, con
rifacimento e ampliamento della dotazione del parco giochi
Manutenzione straordinaria della scalinata a lato della via Molini Trotti

- Intervento -
PLANIMETRIA GENERALE

I TECNICI LINDT & SPRÜNGLI COMUNE DI INDUNO OLONA

STUDIO TECNICO ASSOCIATO REDAELLI - VARESE - Via Speroni, 14
Tel. 0332/288174 - E-mail info@redaellistudiotecnico.it

PRATICA	DATA	DISEGNO	SCALA	AGGIORN.
3095	19.01.2024	Paesaggistica 6	1:200	

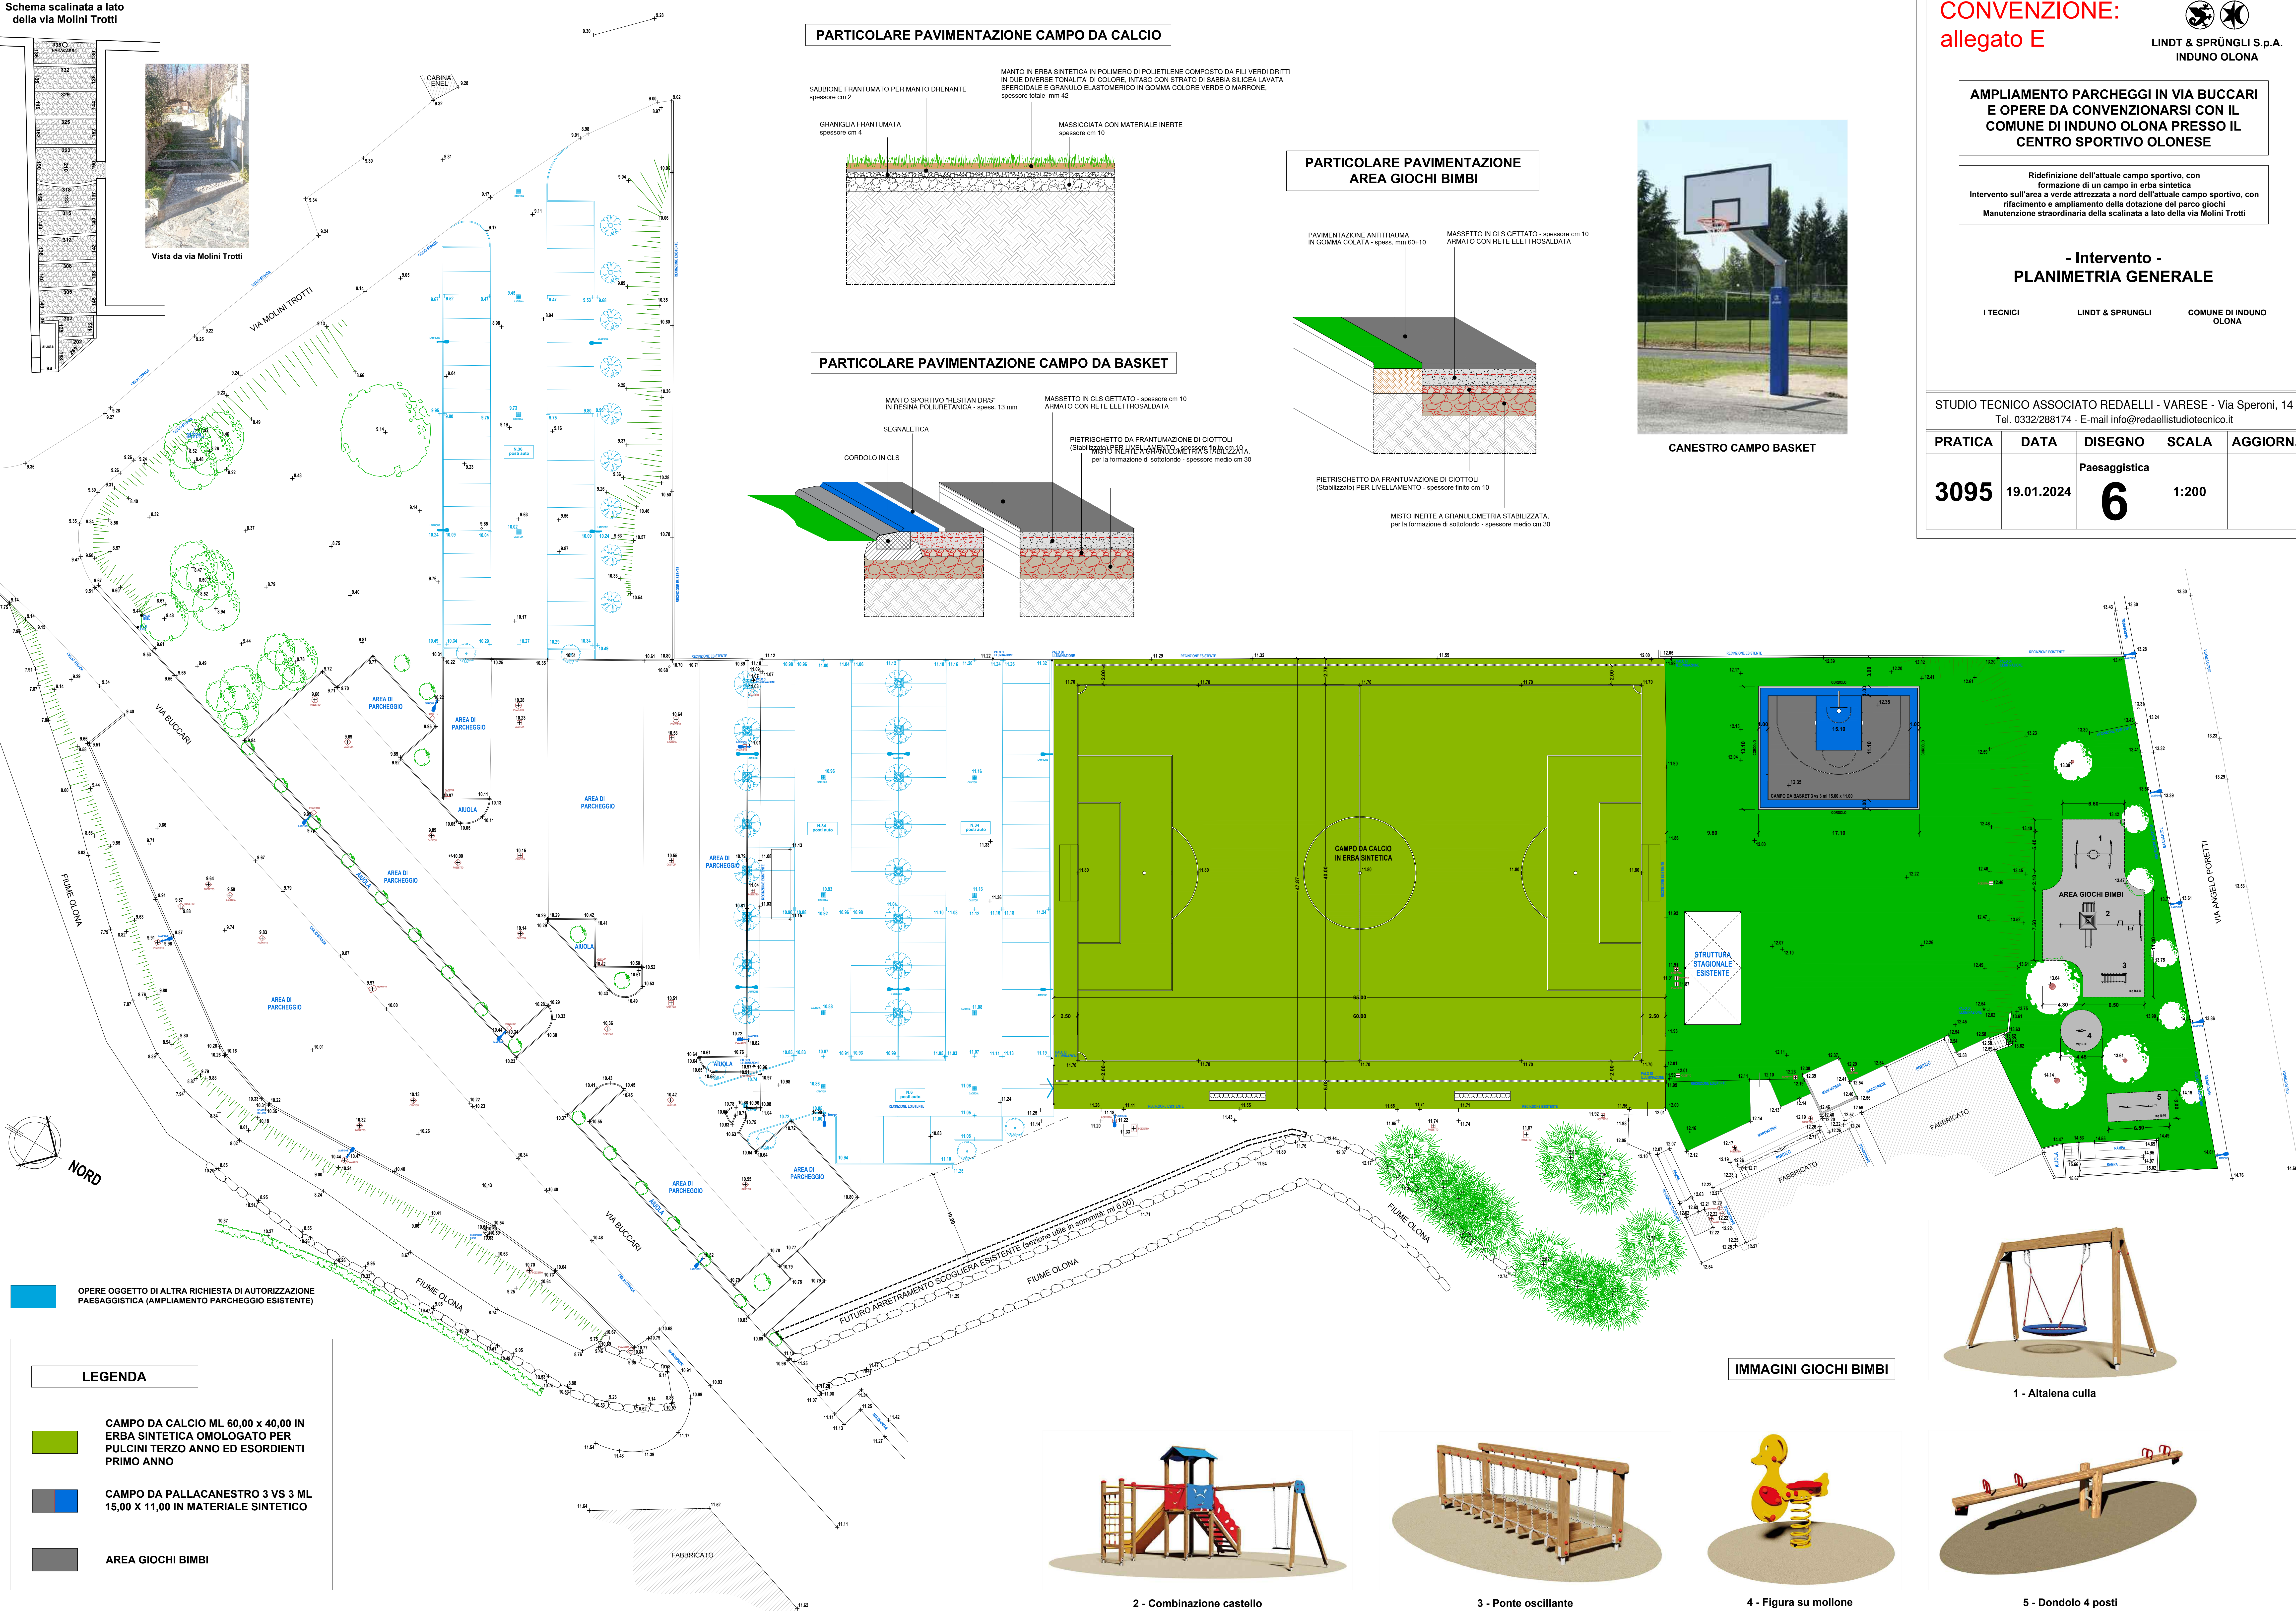

LEGENDA

- CAMPO DA CALCIO ML 60,00 x 40,00 IN ERBA SINTETICA OMOLOGATO PER PULCINI TERZO ANNO ED ESORDIENTI PRIMO ANNO
- CAMPO DA PALLACANESTRO 3 VS 3 ML 15,00 X 11,00 IN MATERIALE SINTETICO
- AREA GIOCHI BIMBI


IMMAGINI GIOCHI BIMBI



1 - Altalena culla




2 - Combinazione castello

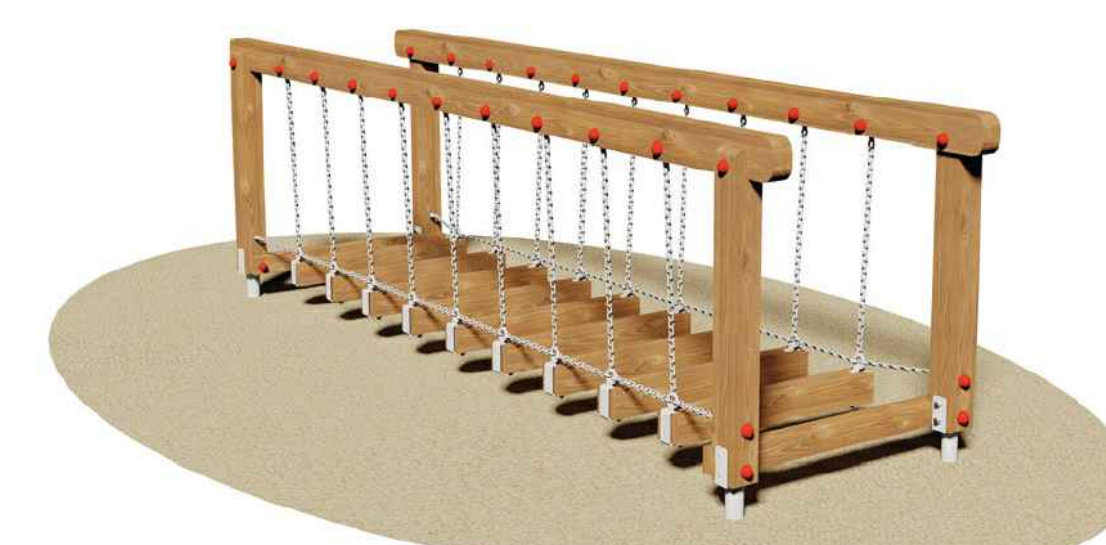

3 - Ponte oscillante



4 - Figura su mollone

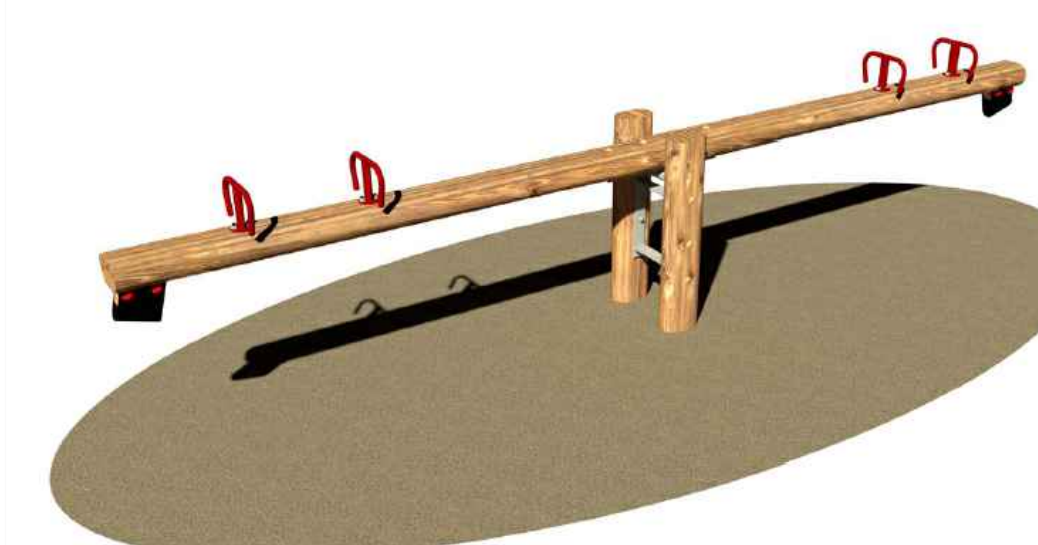

5 - Dondolo 4 posti