



SEZIONE X - X

PLANIMETRIA SCHEMA SEZIONI

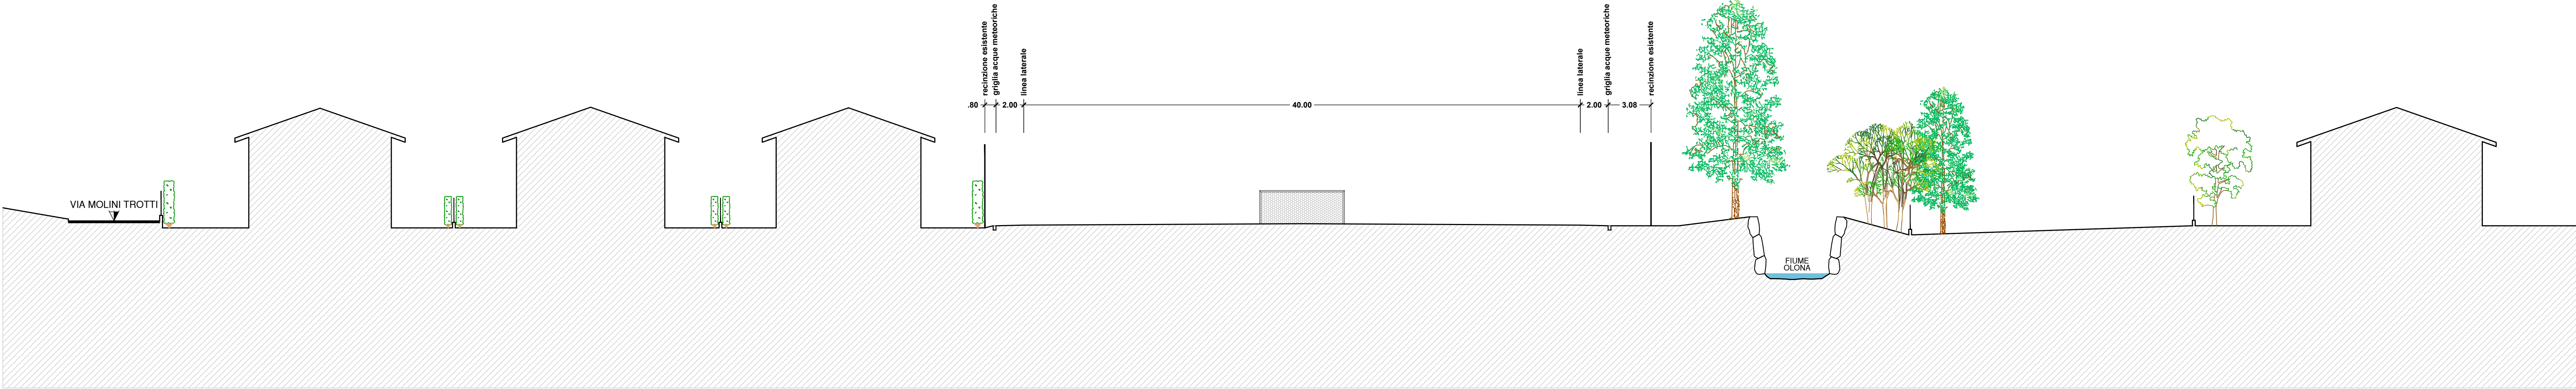

SEZIONE Y - Y

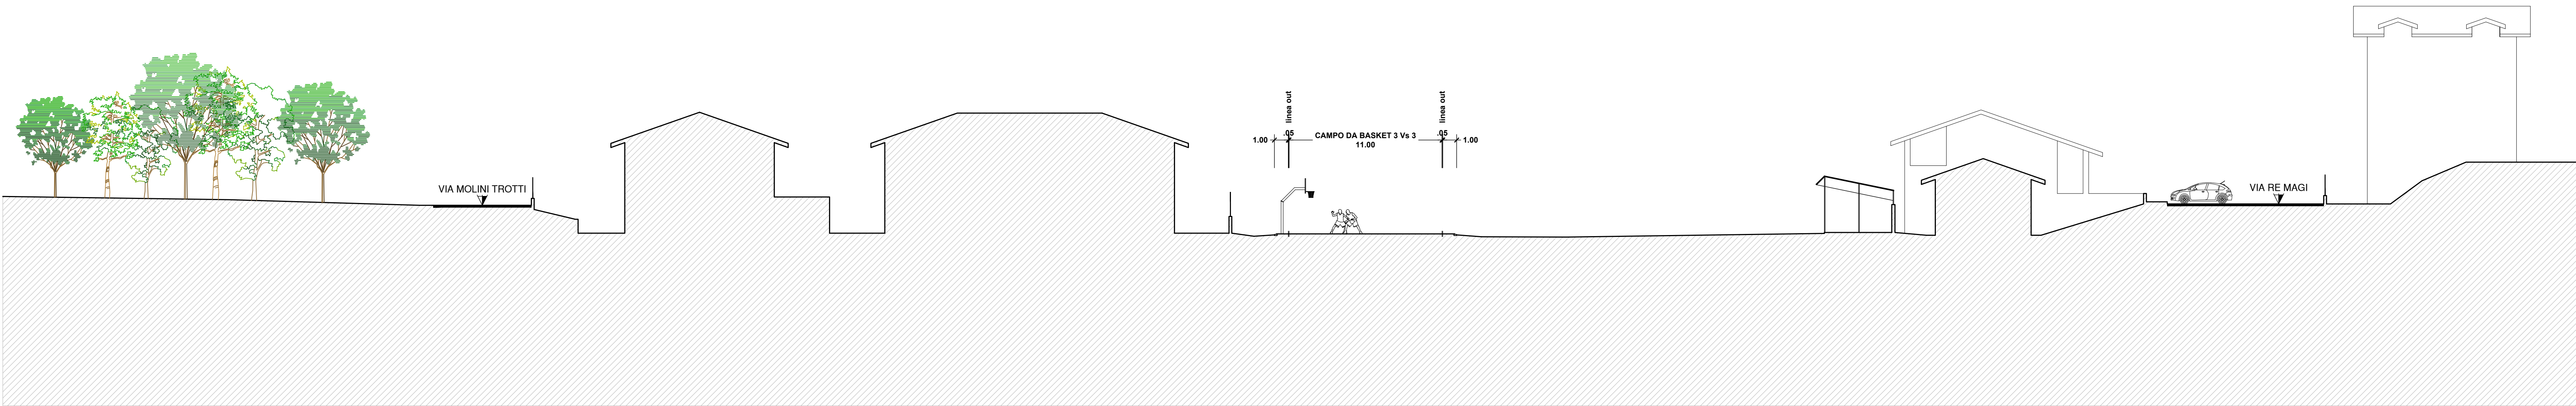

SEZIONE Z - Z

CONVENZIONE:
allegato E



AMPLIAMENTO PARCHEGGI IN VIA BUCCARI
E OPERE DA CONVENZIONARSI CON IL
COMUNE DI INDUNO OLONA PRESSO IL
CENTRO SPORTIVO OLONESE

Ridefinizione dell'attuale campo sportivo, con
formazione di un campo in erba sintetica
Intervento sull'area a verde attrezzata a nord dell'attuale campo sportivo, con
rifacimento e ampliamento della dotazione del parco giochi
Manutenzione straordinaria della scalinata a lato della via Molini Trotti

- Intervento -
SEZIONI AMBIENTALI

I TECNICI LINDT & SPRÜNGLI COMUNE DI INDUNO OLONA

STUDIO TECNICO ASSOCIATO REDAELLI - VARESE - Via Speroni, 14
Tel. 0332/288174 - E-mail info@redaellistudiotecnico.it

PRATICA	DATA	DISEGNO	SCALA	AGGIORN.
3095	19.01.2024	Paesaggistica 7	1:200	