

AMPLIAMENTO PARCHEGGI IN VIA BUCCARI
E OPERE DA CONVENZIONARSI CON IL
COMUNE DI INDUNO OLONA PRESSO IL
CENTRO SPORTIVO OLONESE


Ampliamento dell'attuale parcheggio pubblico sul lato sud-ovest
Ampliamento dell'attuale parcheggio pubblico sul lato nord, da
ricavare nel sedime del campo sportivo esistente

- Stato di fatto -
PLANIMETRIA GENERALE

I TECNICI
LINDT & SPRÜNGLI
COMUNE DI INDUNO OLONA

STUDIO TECNICO ASSOCIATO REDAELLI - VARESE - Via Speroni, 14
Tel. 0332/288174 - E-mail info@redaellistudiotechnico.it

PRATICA	DATA	DISEGNO	SCALA	AGGIORN.
3095	19.01.2024	Paesaggistica 2	1:200	

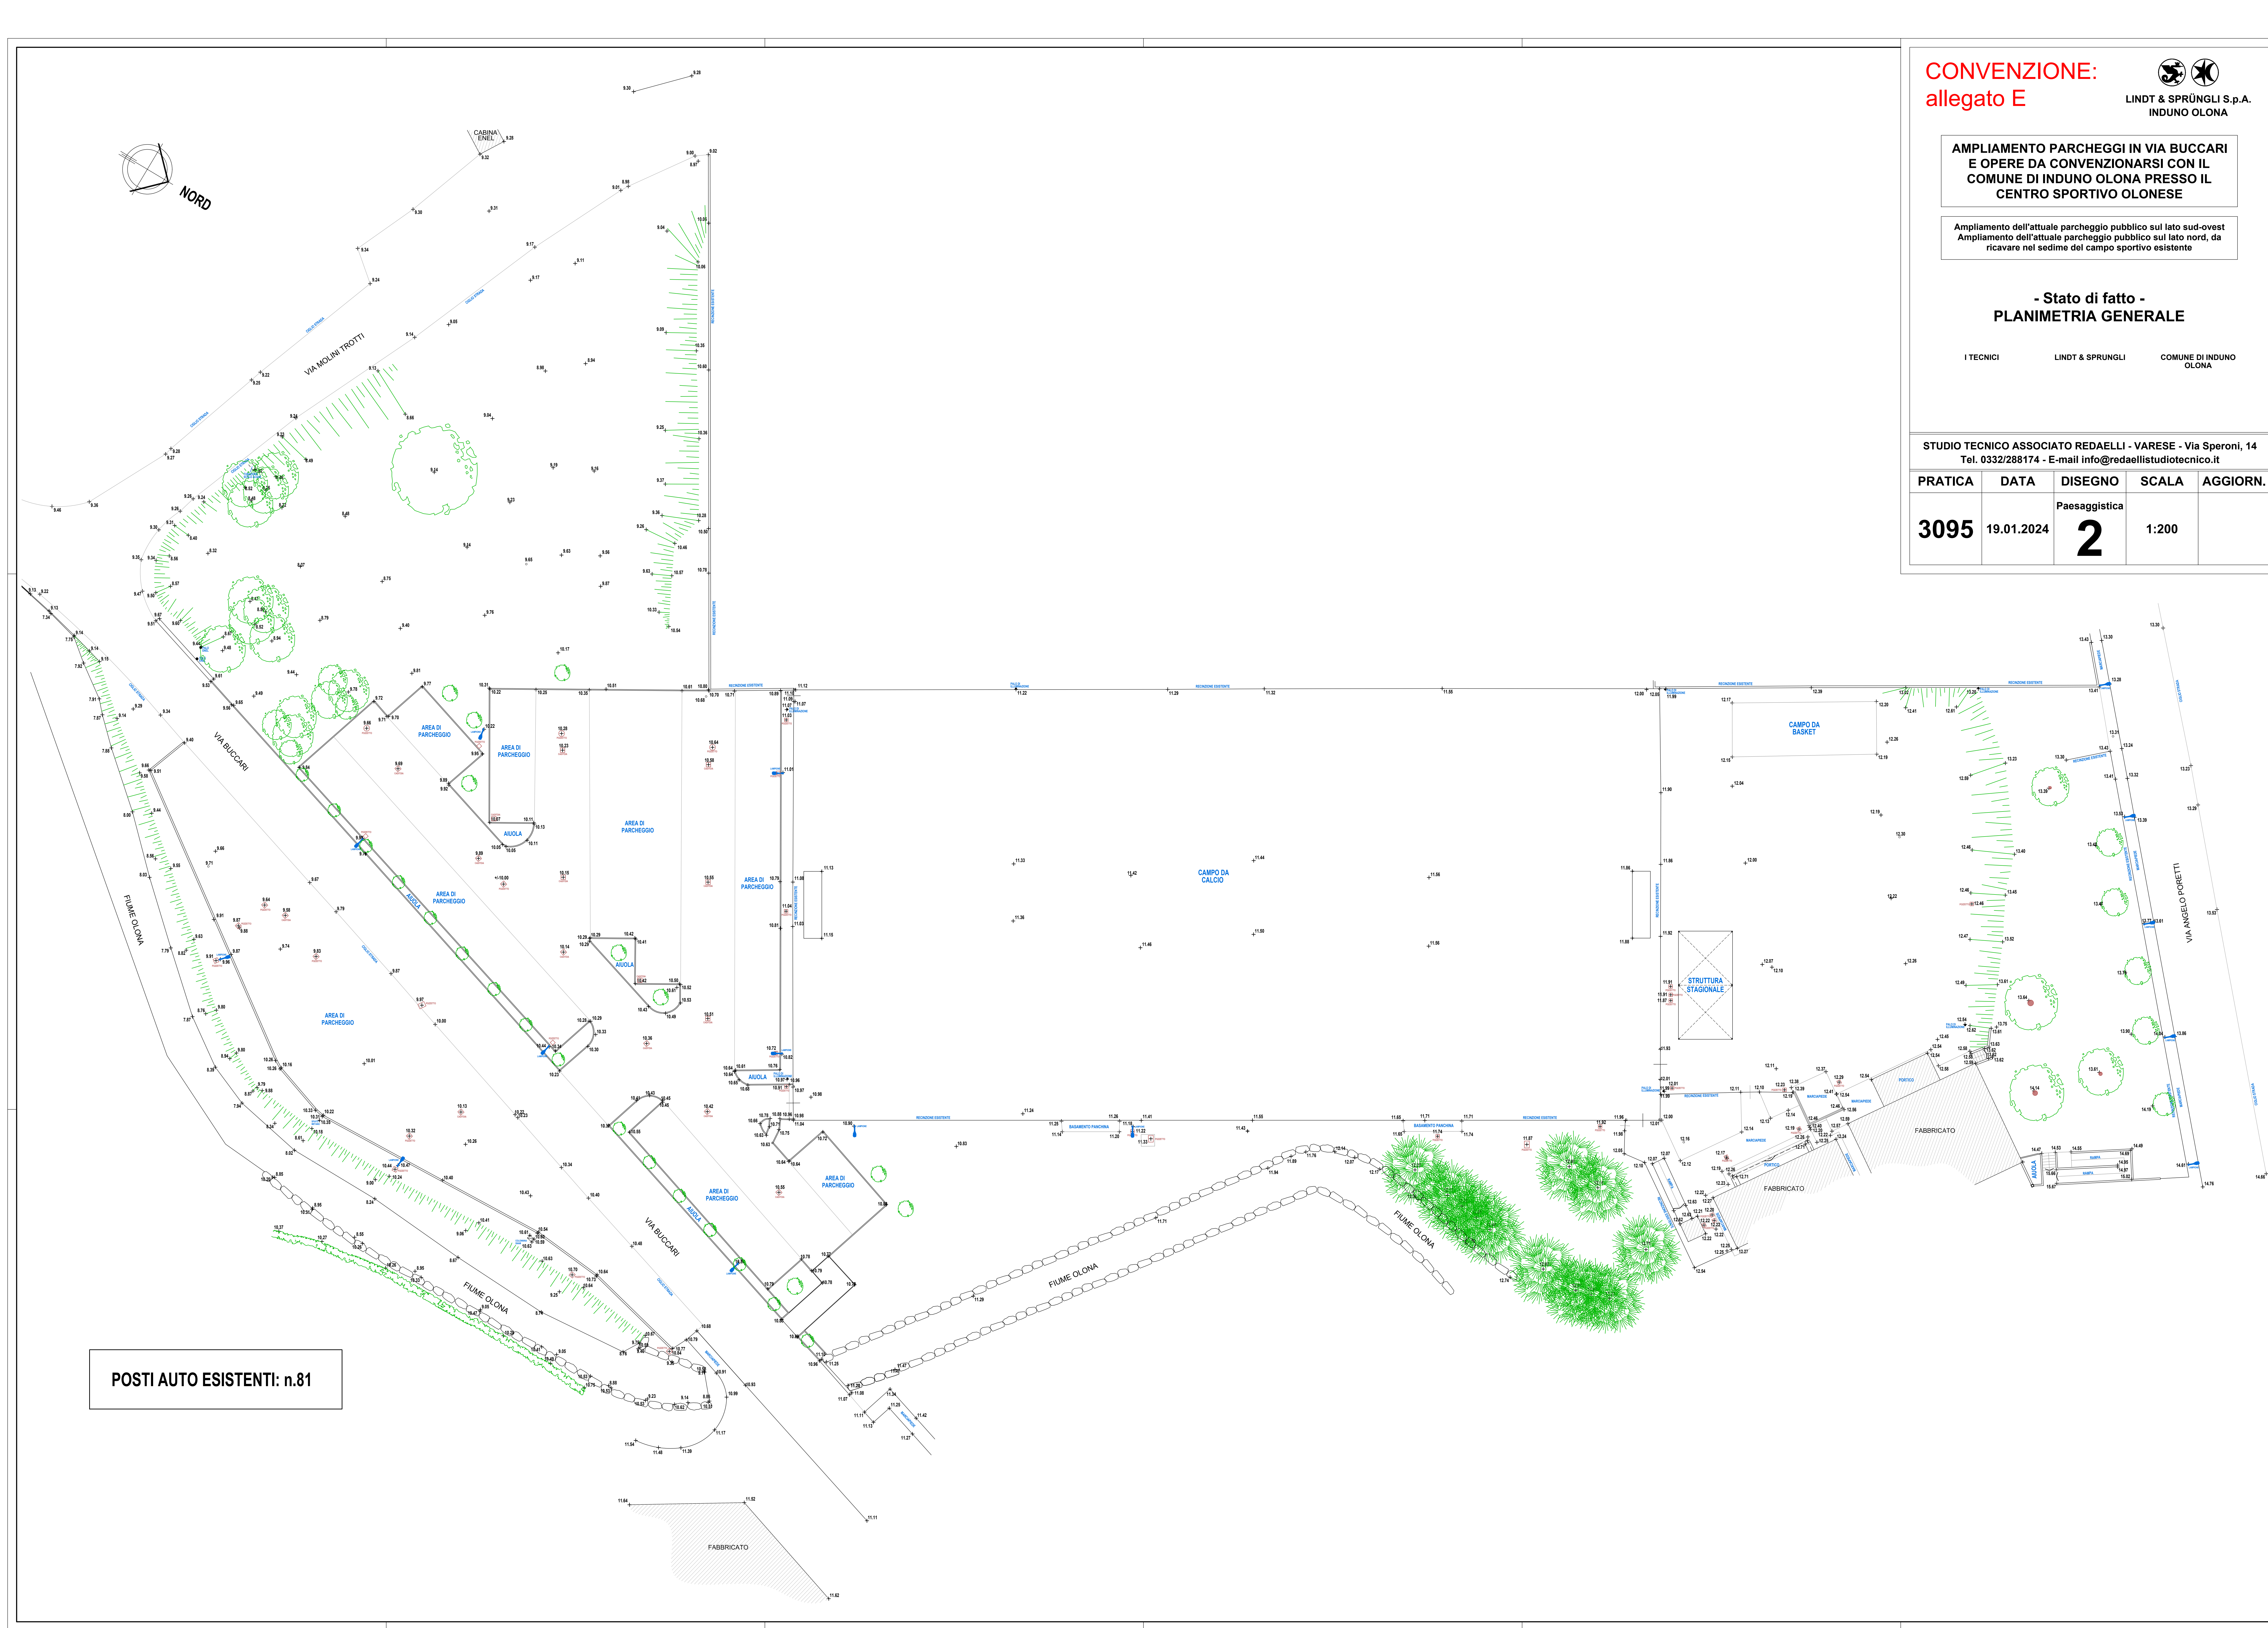

POSTI AUTO ESISTENTI: n.81