
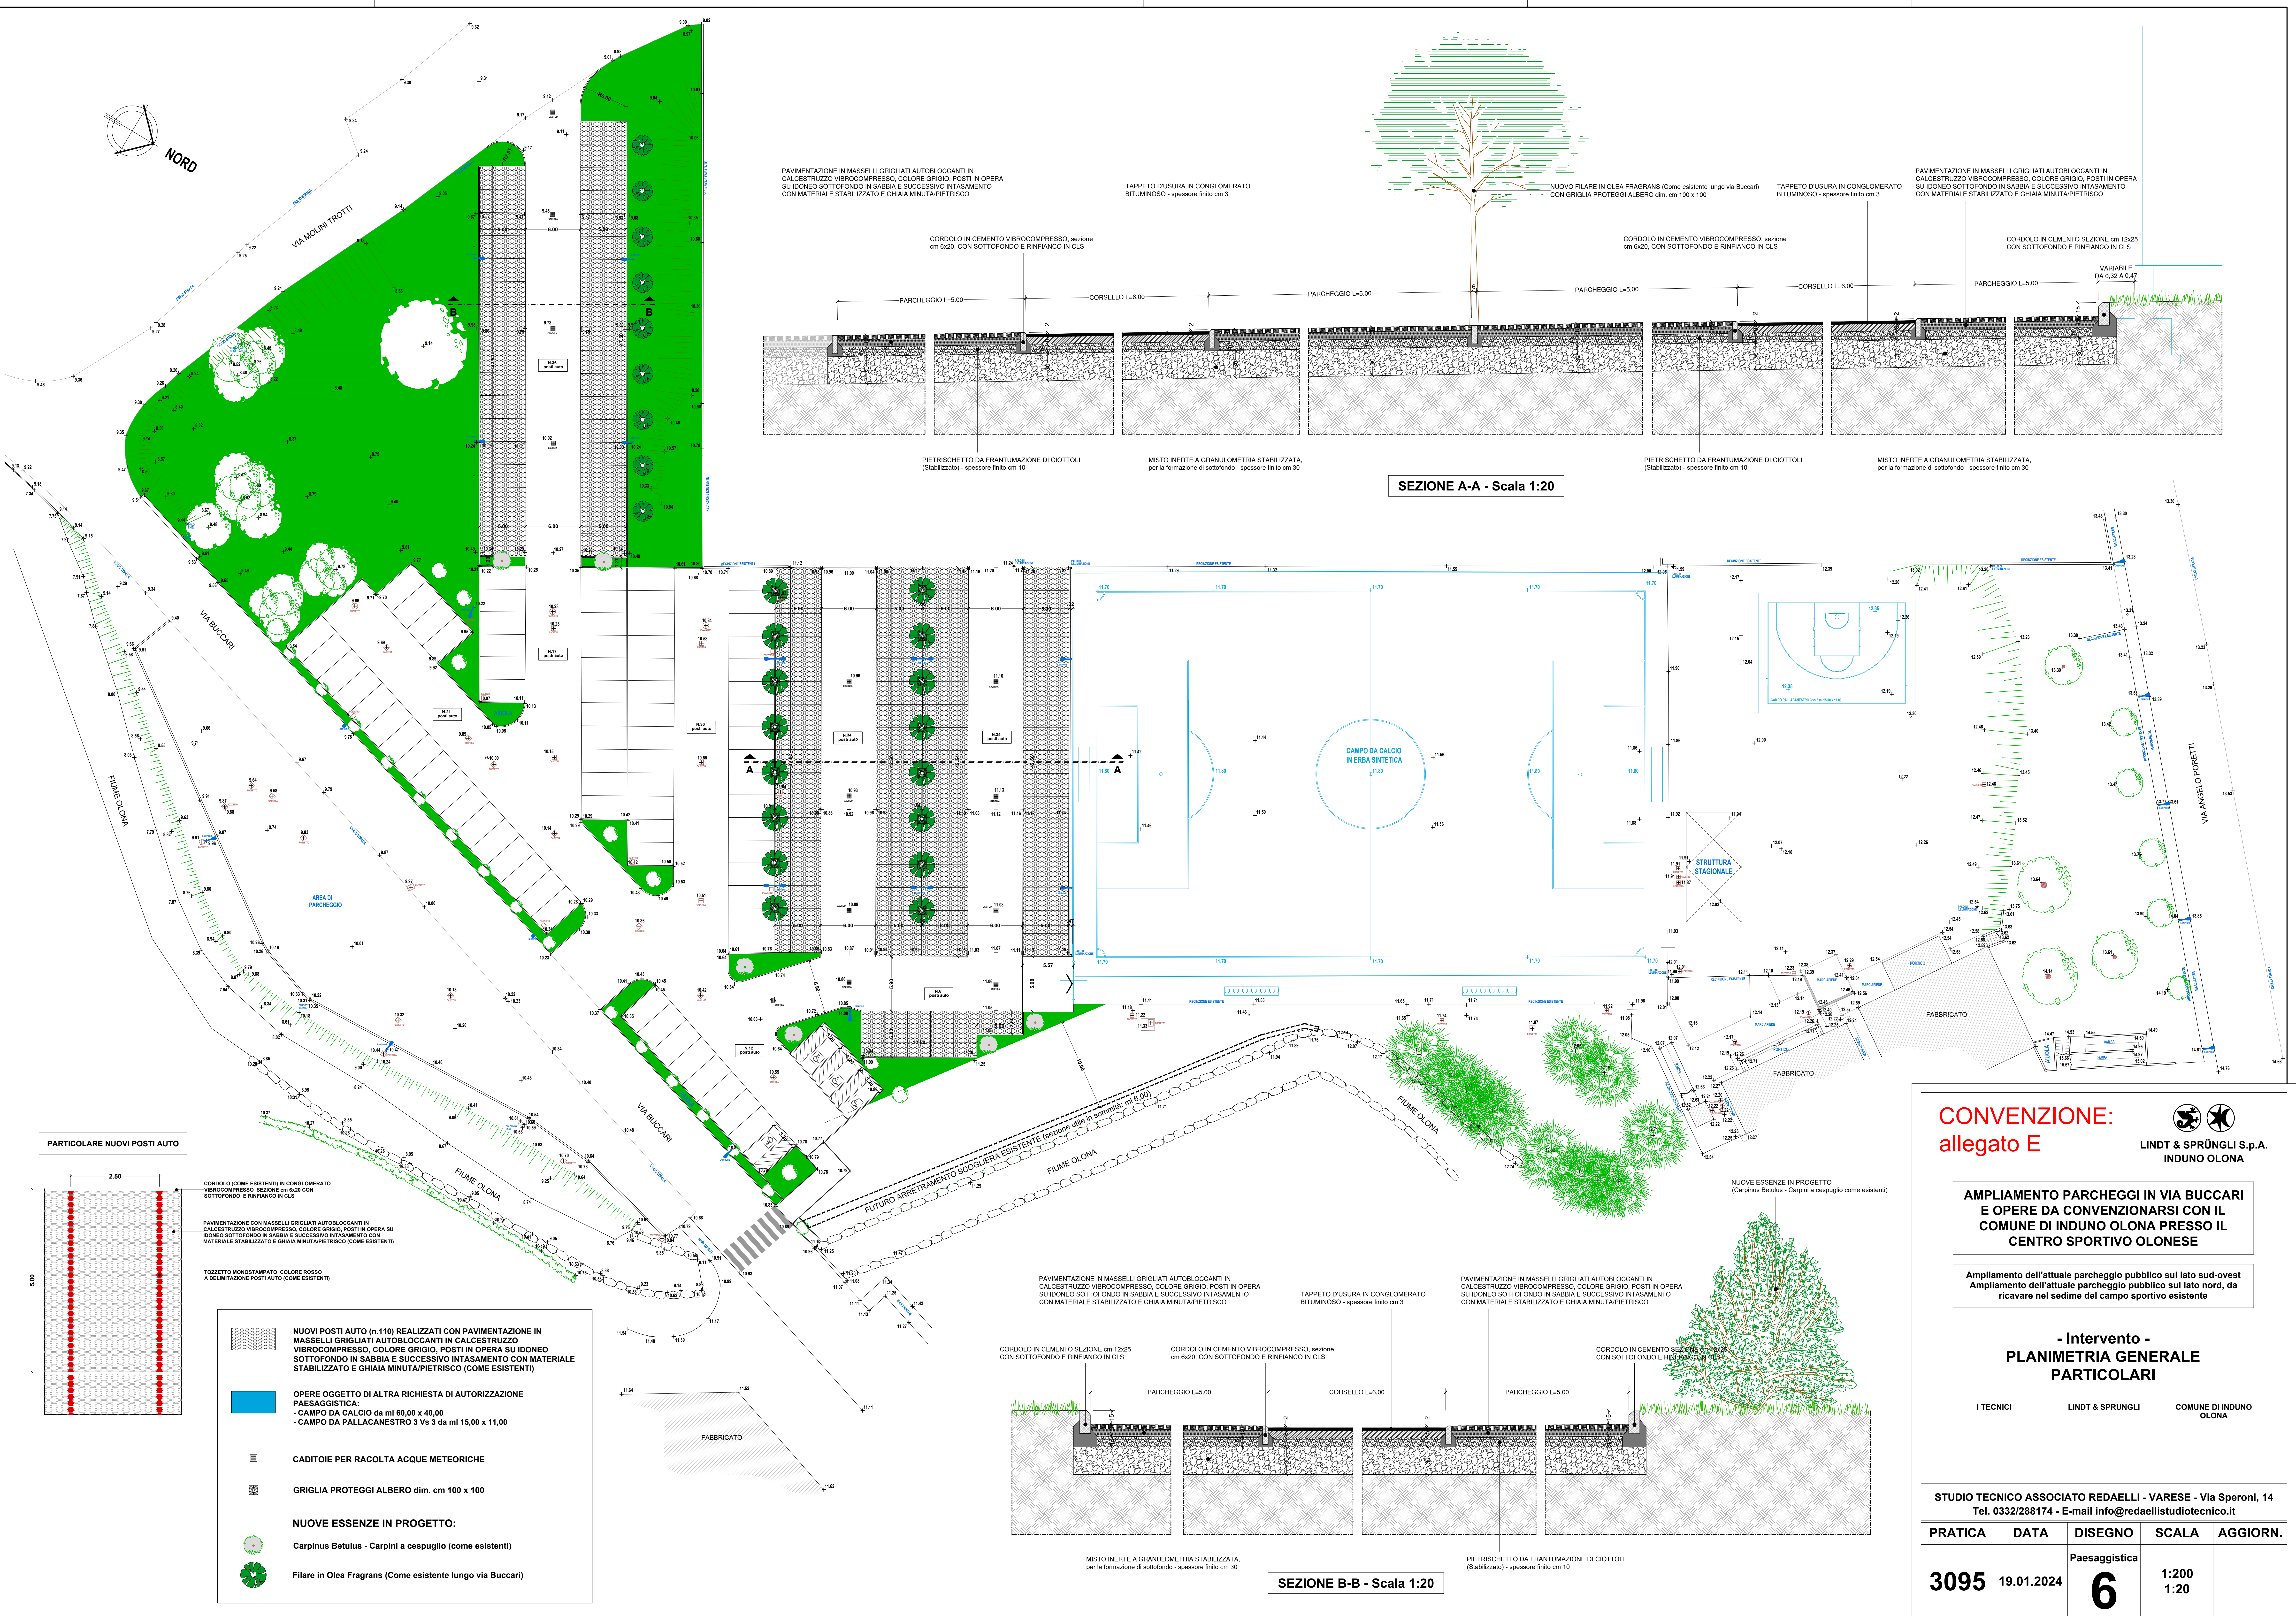


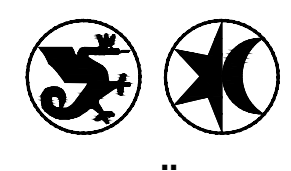

CONVENZIONE: allegato E		 LINDT & SPRÜNGLI S.p.A. INDUNO OLONA
AMPLIAMENTO PARCHEGGI IN VIA BUCCARI E OPERE DA CONVENZIONARSI CON IL COMUNE DI INDUNO OLONA PRESSO IL CENTRO SPORTIVO OLONESE		
Ampliamento dell'attuale parcheggio pubblico sul lato sud-ovest Ampliamento dell'attuale parcheggio pubblico sul lato nord, da ricavare nel sedime del campo sportivo esistente		
- Intervento - PLANIMETRIA GENERALE PARTICOLARI		
I TECNICI	LINDT & SPRÜNGLI	COMUNE DI INDUNO OLONA

STUDIO TECNICO ASSOCIATO REDAELLI - VARESE - Via Speroni, 14 Tel. 0332/288174 - E-mail info@redaellistudiotecnico.it				
PRATICA	DATA	DISEGNO	SCALA	AGGIORN.
3095	19.01.2024	Paesaggistica 6	1:200 1:20	