


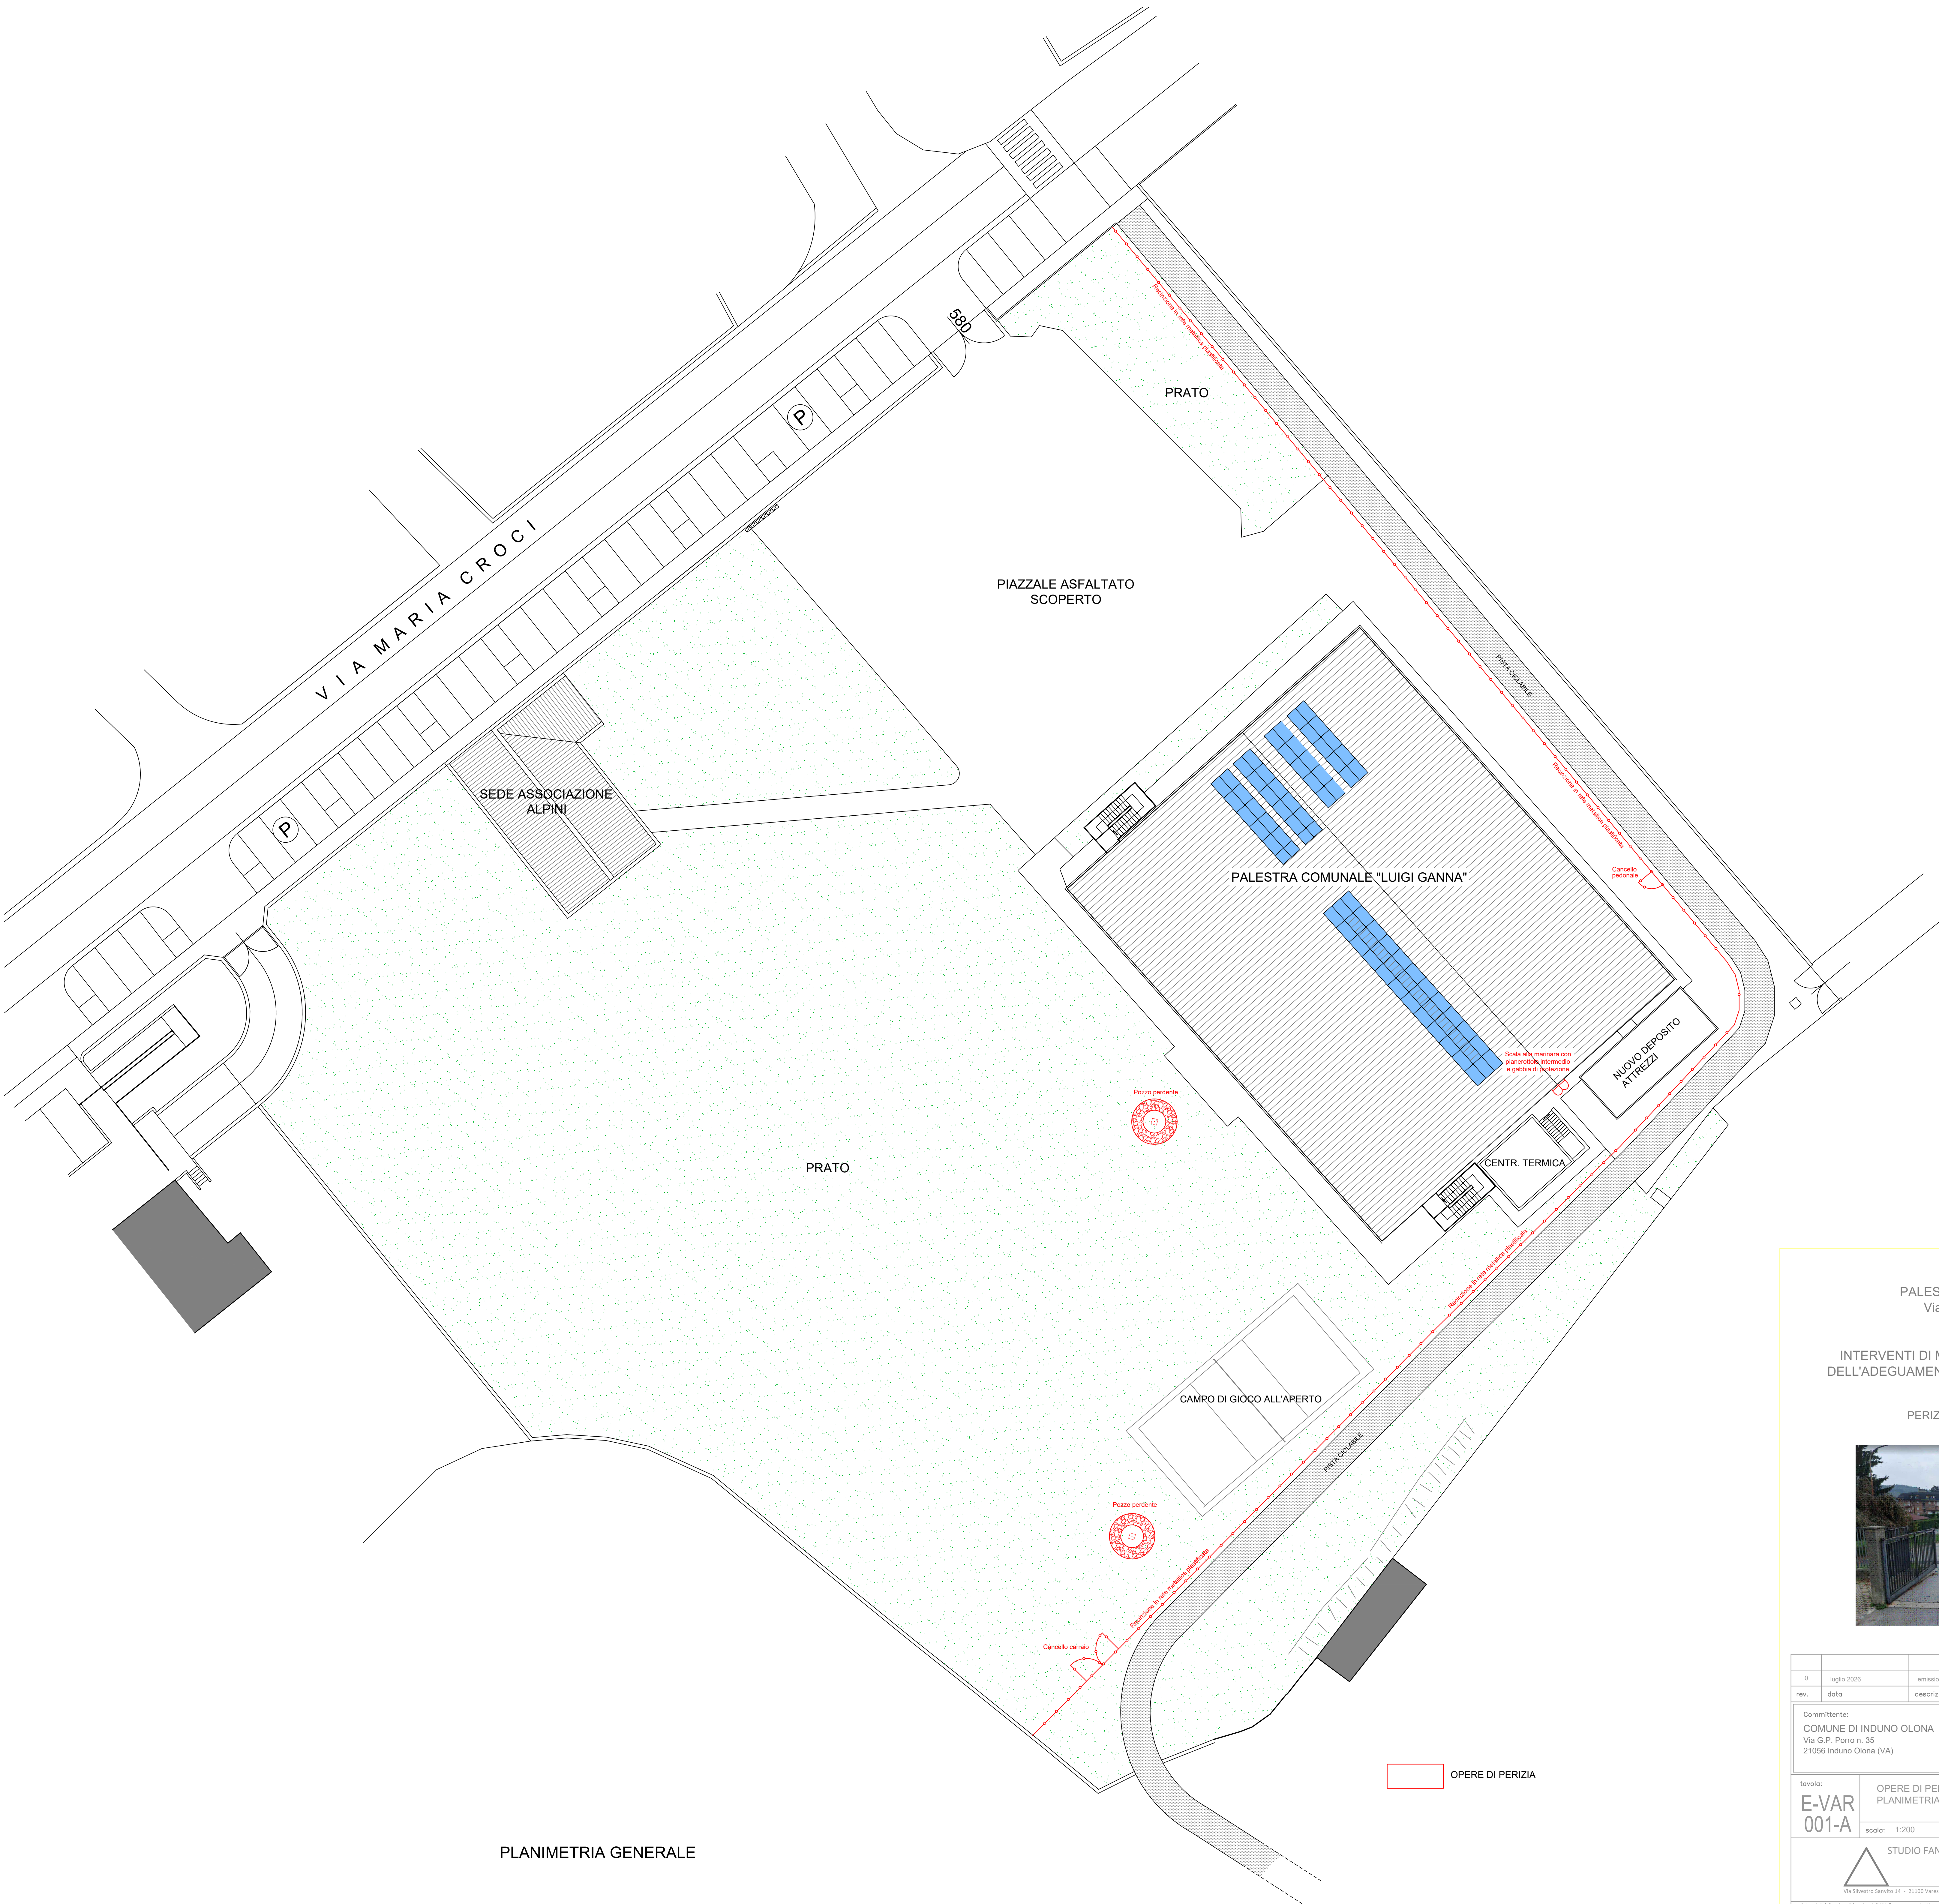



PLANIMETRIA GENERALE

PALESTRA COMUNALE "LUIGI GANNA"
Via M. Croci n. 23 - Induno Olona

INTERVENTI DI MANUTENZIONE STRAORDINARIA AL FINE
DELL'ADEGUAMENTO ALLE NORME DI PREVENZIONE INCENDI

PERIZIA SUPPLETIVA E DI VARIANTE N. 2

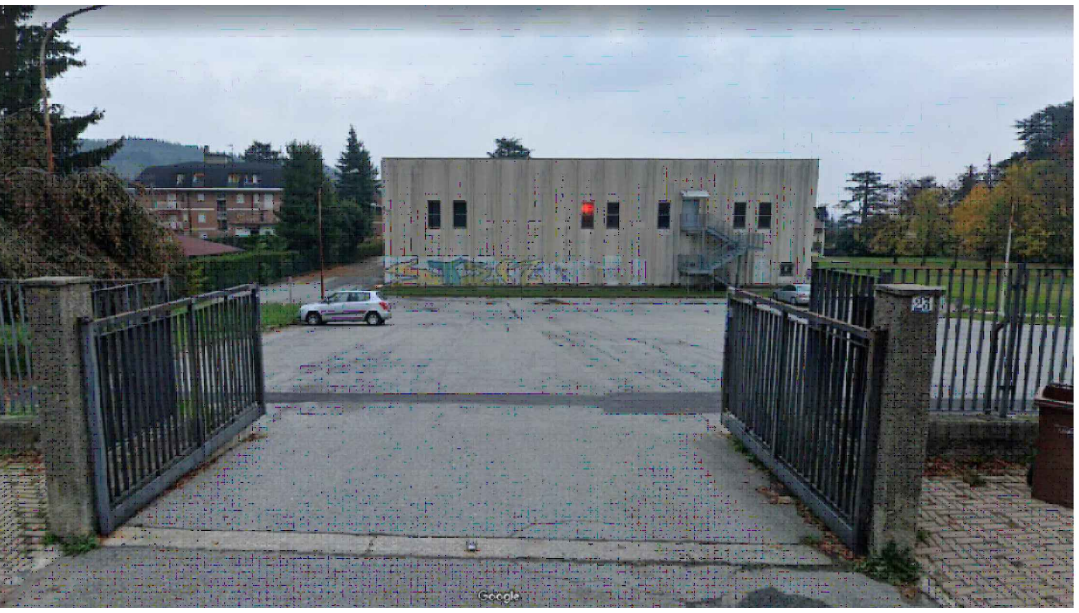

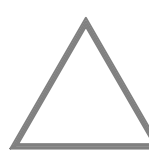0	luglio 2020	emissione	sb.	fi.	sb.	1973-E-VAR-01-A
rev.	data	descrizione	dis.	contr.	appr.	fil.
Committente: COMUNE DI INDUNO OLONA Via G.P. Porto n. 35 21105 Induno Olona (VA)		Progettista: Geom. Alba Barboni Collaboratori:				
torcuto: E-VAR 001-A		OPERE DI PERIZIA PLANIMETRIA GENERALE				
scala: 1:200		software: AutoCad sv 640-00091175		rif.: 1973		
		STUDIO FANTONI LEONI BARBONI DE BENEDECTIS giulio fantoni - ingegnere franco leoni - ingegnere alba barboni - geometra simone de benedictis - ingegnere				
A meno delle sigle oggi in uso: l'elenco delle sigle non potrà essere copiato, ignorando o comunicando alle persone o alle società l'ubicazione delle sigle.						