
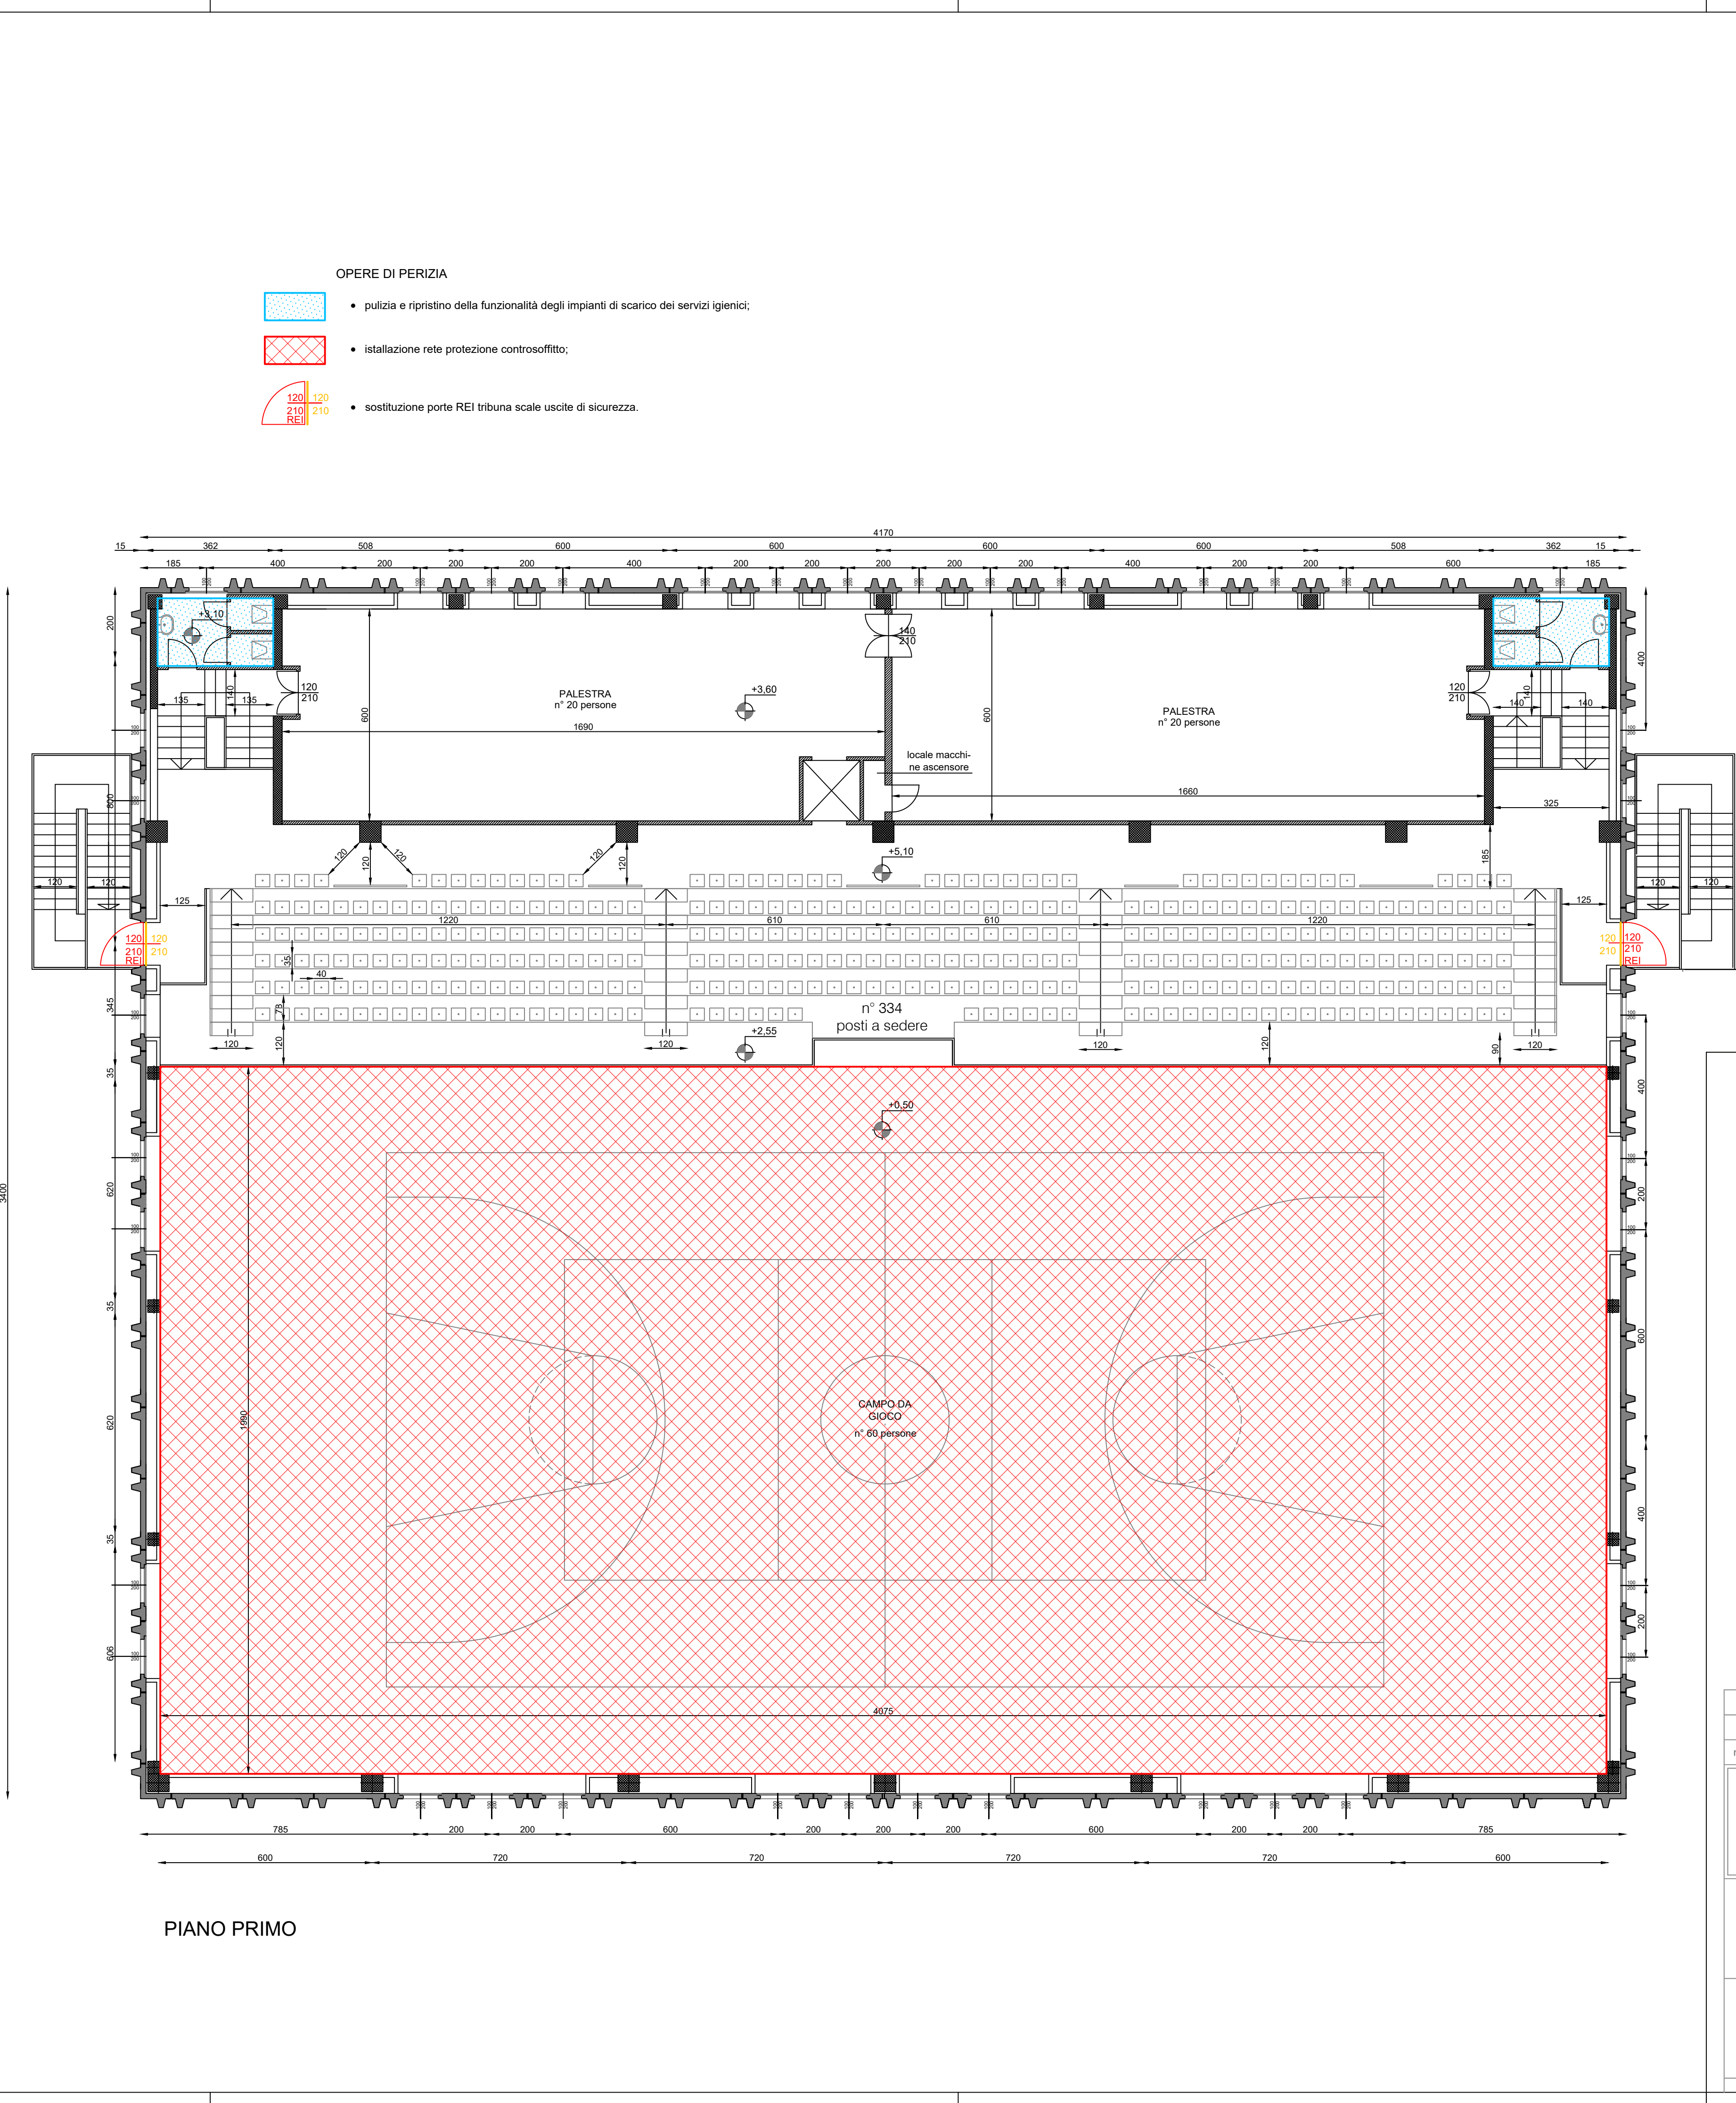


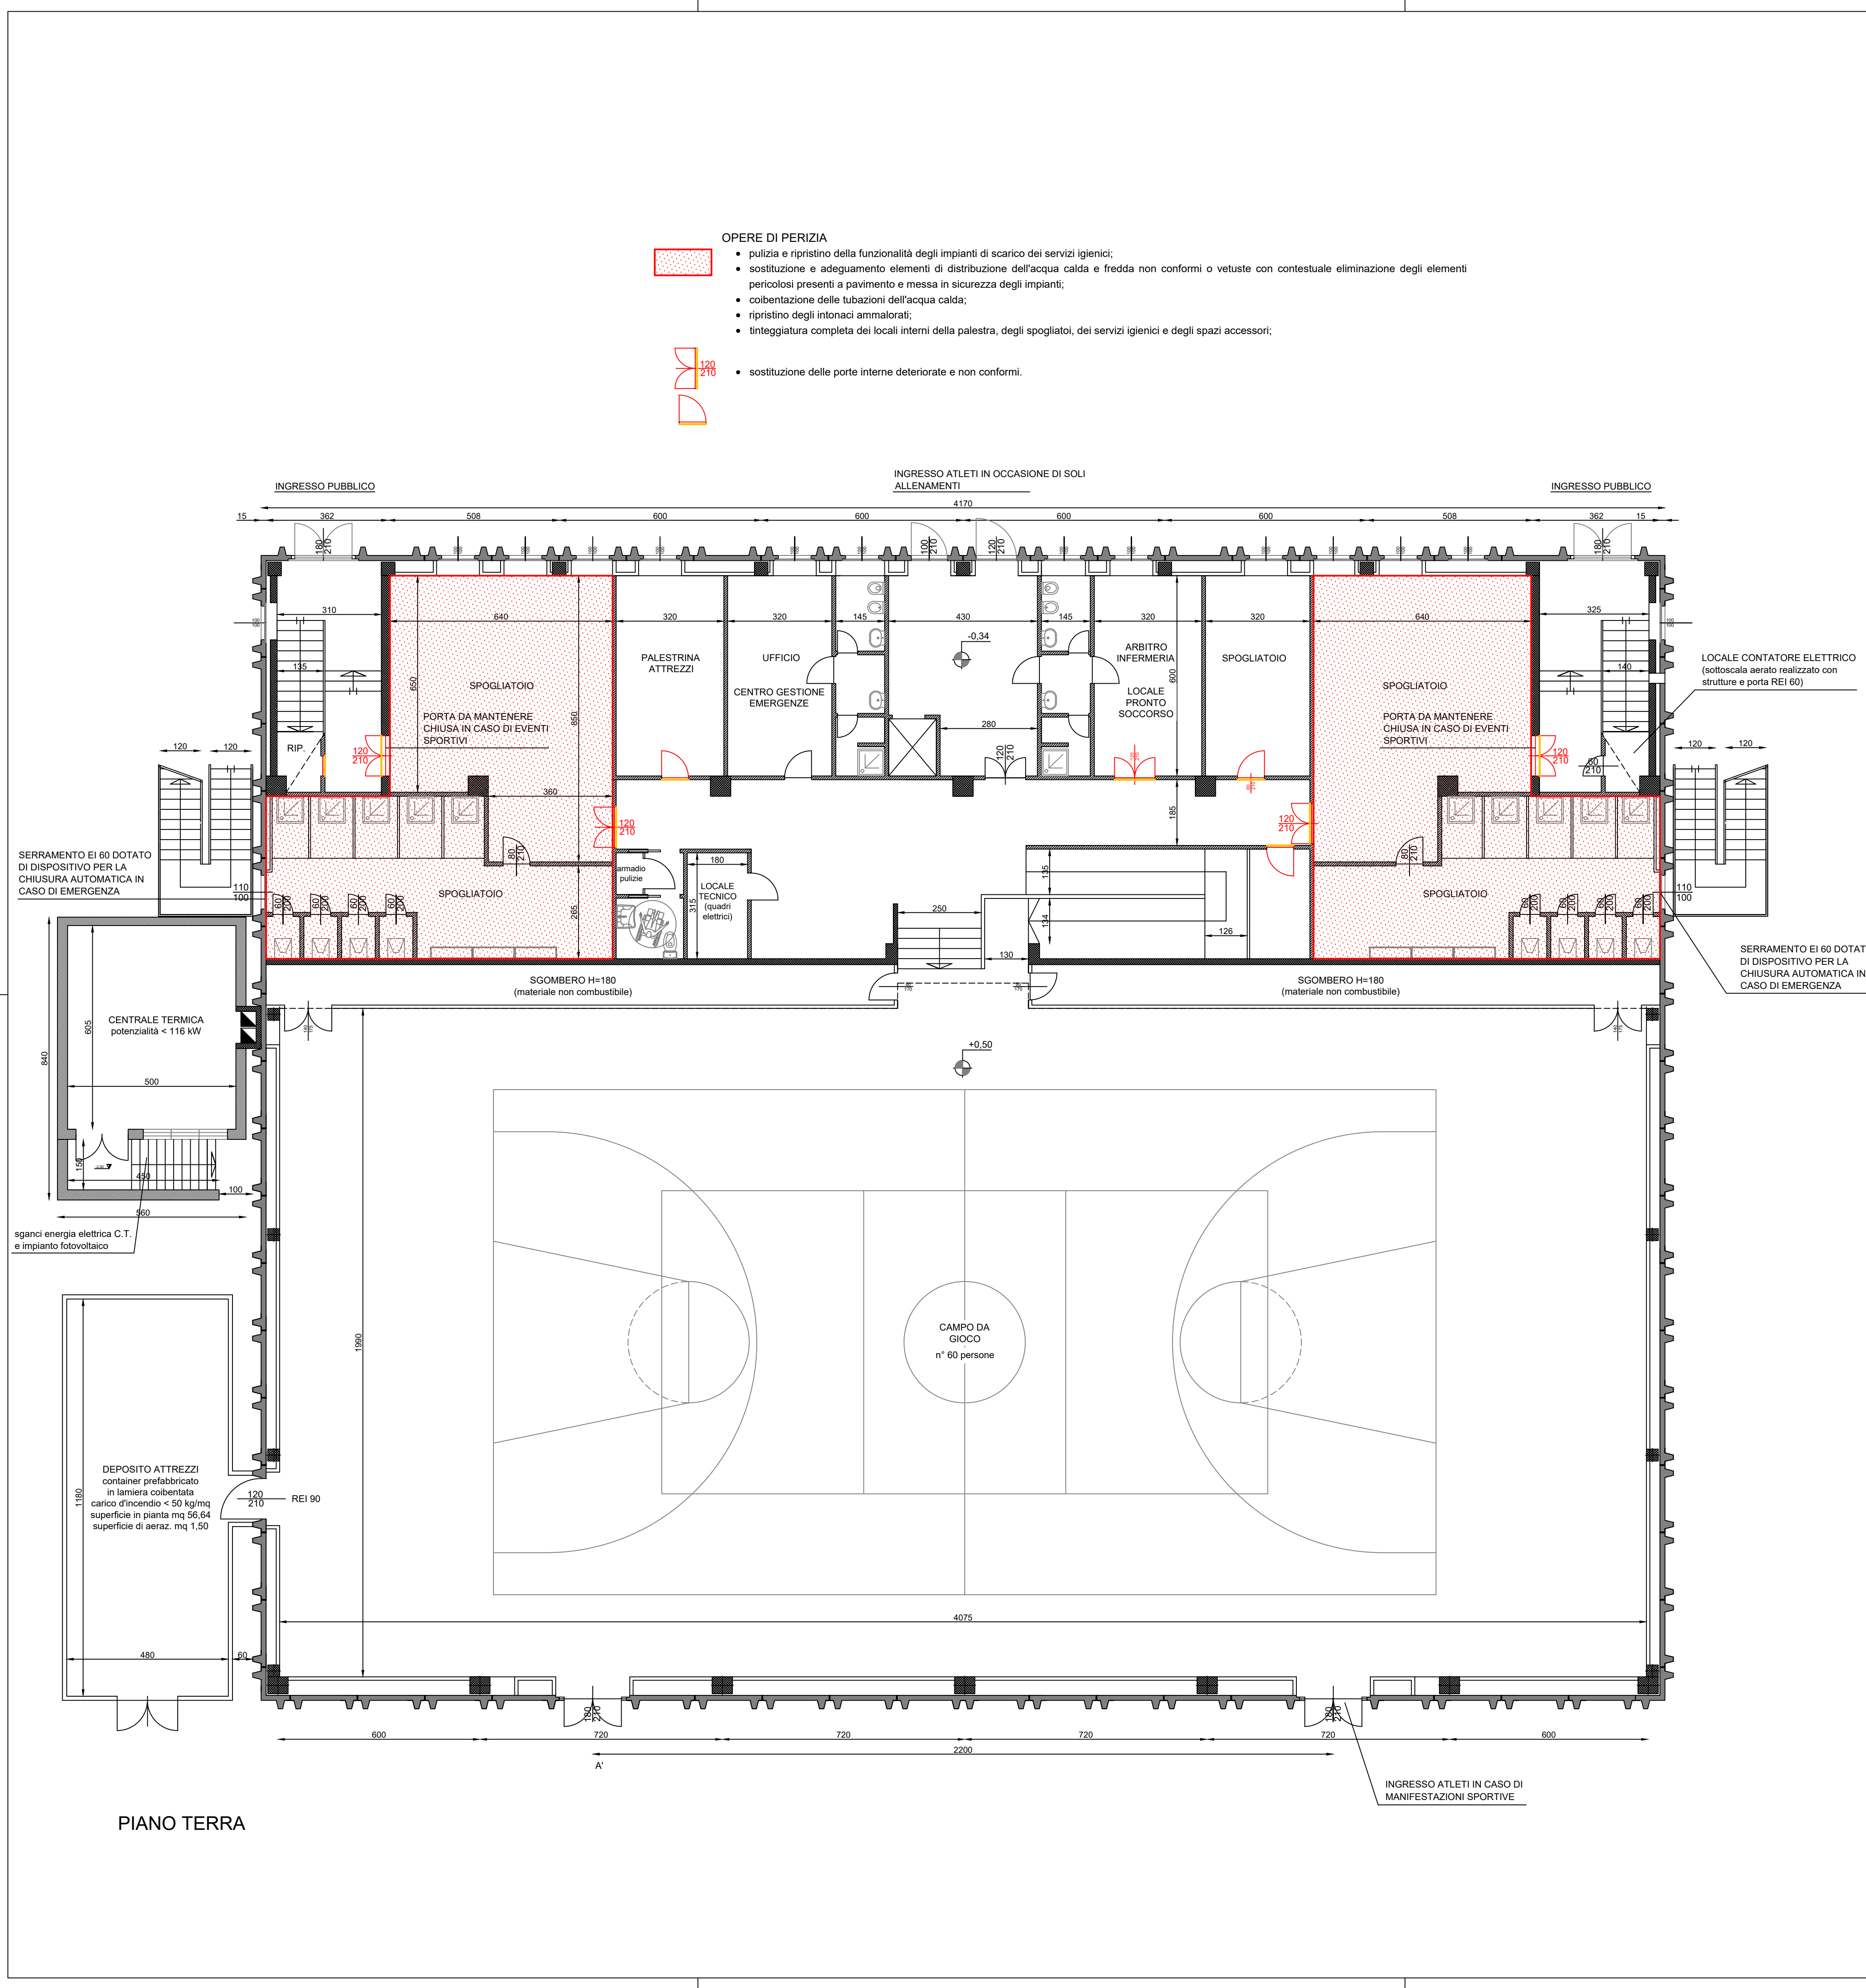

PALESTRA COMUNALE "LUIGI GANNA"
Via M. Croci n. 23 - Induno Olona

INTERVENTI DI MANUTENZIONE STRAORDINARIA AL FINE
DELL'ADEGUAMENTO ALLE NORME DI PREVENZIONE INCENDI

PERIZIA SUPPLETIVA E DI VARIANTE N. 2

0	luglio 2026	emissione	ab	fi	sb	1973-E-VAR-002-A
rev.	data	descrizione	dis.	contr.	appr.	file
Committente: COMUNE DI INDUNO OLONA Via G.P. Porro n. 35 21056 Induno Olona (VA)			Progettista: Geom. Alba Barboni Collaboratori:			
tavola: E-VAR 002-A		OPERE DI PERIZIA PIANTE PIANO TERRA E PIANO PRIMO				
scale: 1:100		software: AutoCad		ver. 640-00091175		ref.: 1973
 STUDIO FANTONI LEONI BARBONI DE BENEDICTIS giulio fantoni - ingegnere franco leoni - ingegnere alba barboni - geometra simeone de benedictis - ingegnere Via Silestro Santeo 14 - 21100 Varese - Tel 0332 288610 - info@fantonileonibaronidebenedictis.it - C.T. e P.IVA 01620950129 - Cod. Dest. 93084889						
A termini delle vigenti leggi sui diritti d'autore questo disegno non potrà essere copiato, riprodotto o comunicato ad altre persone o altre senza l'autorizzazione dello scrivente						