
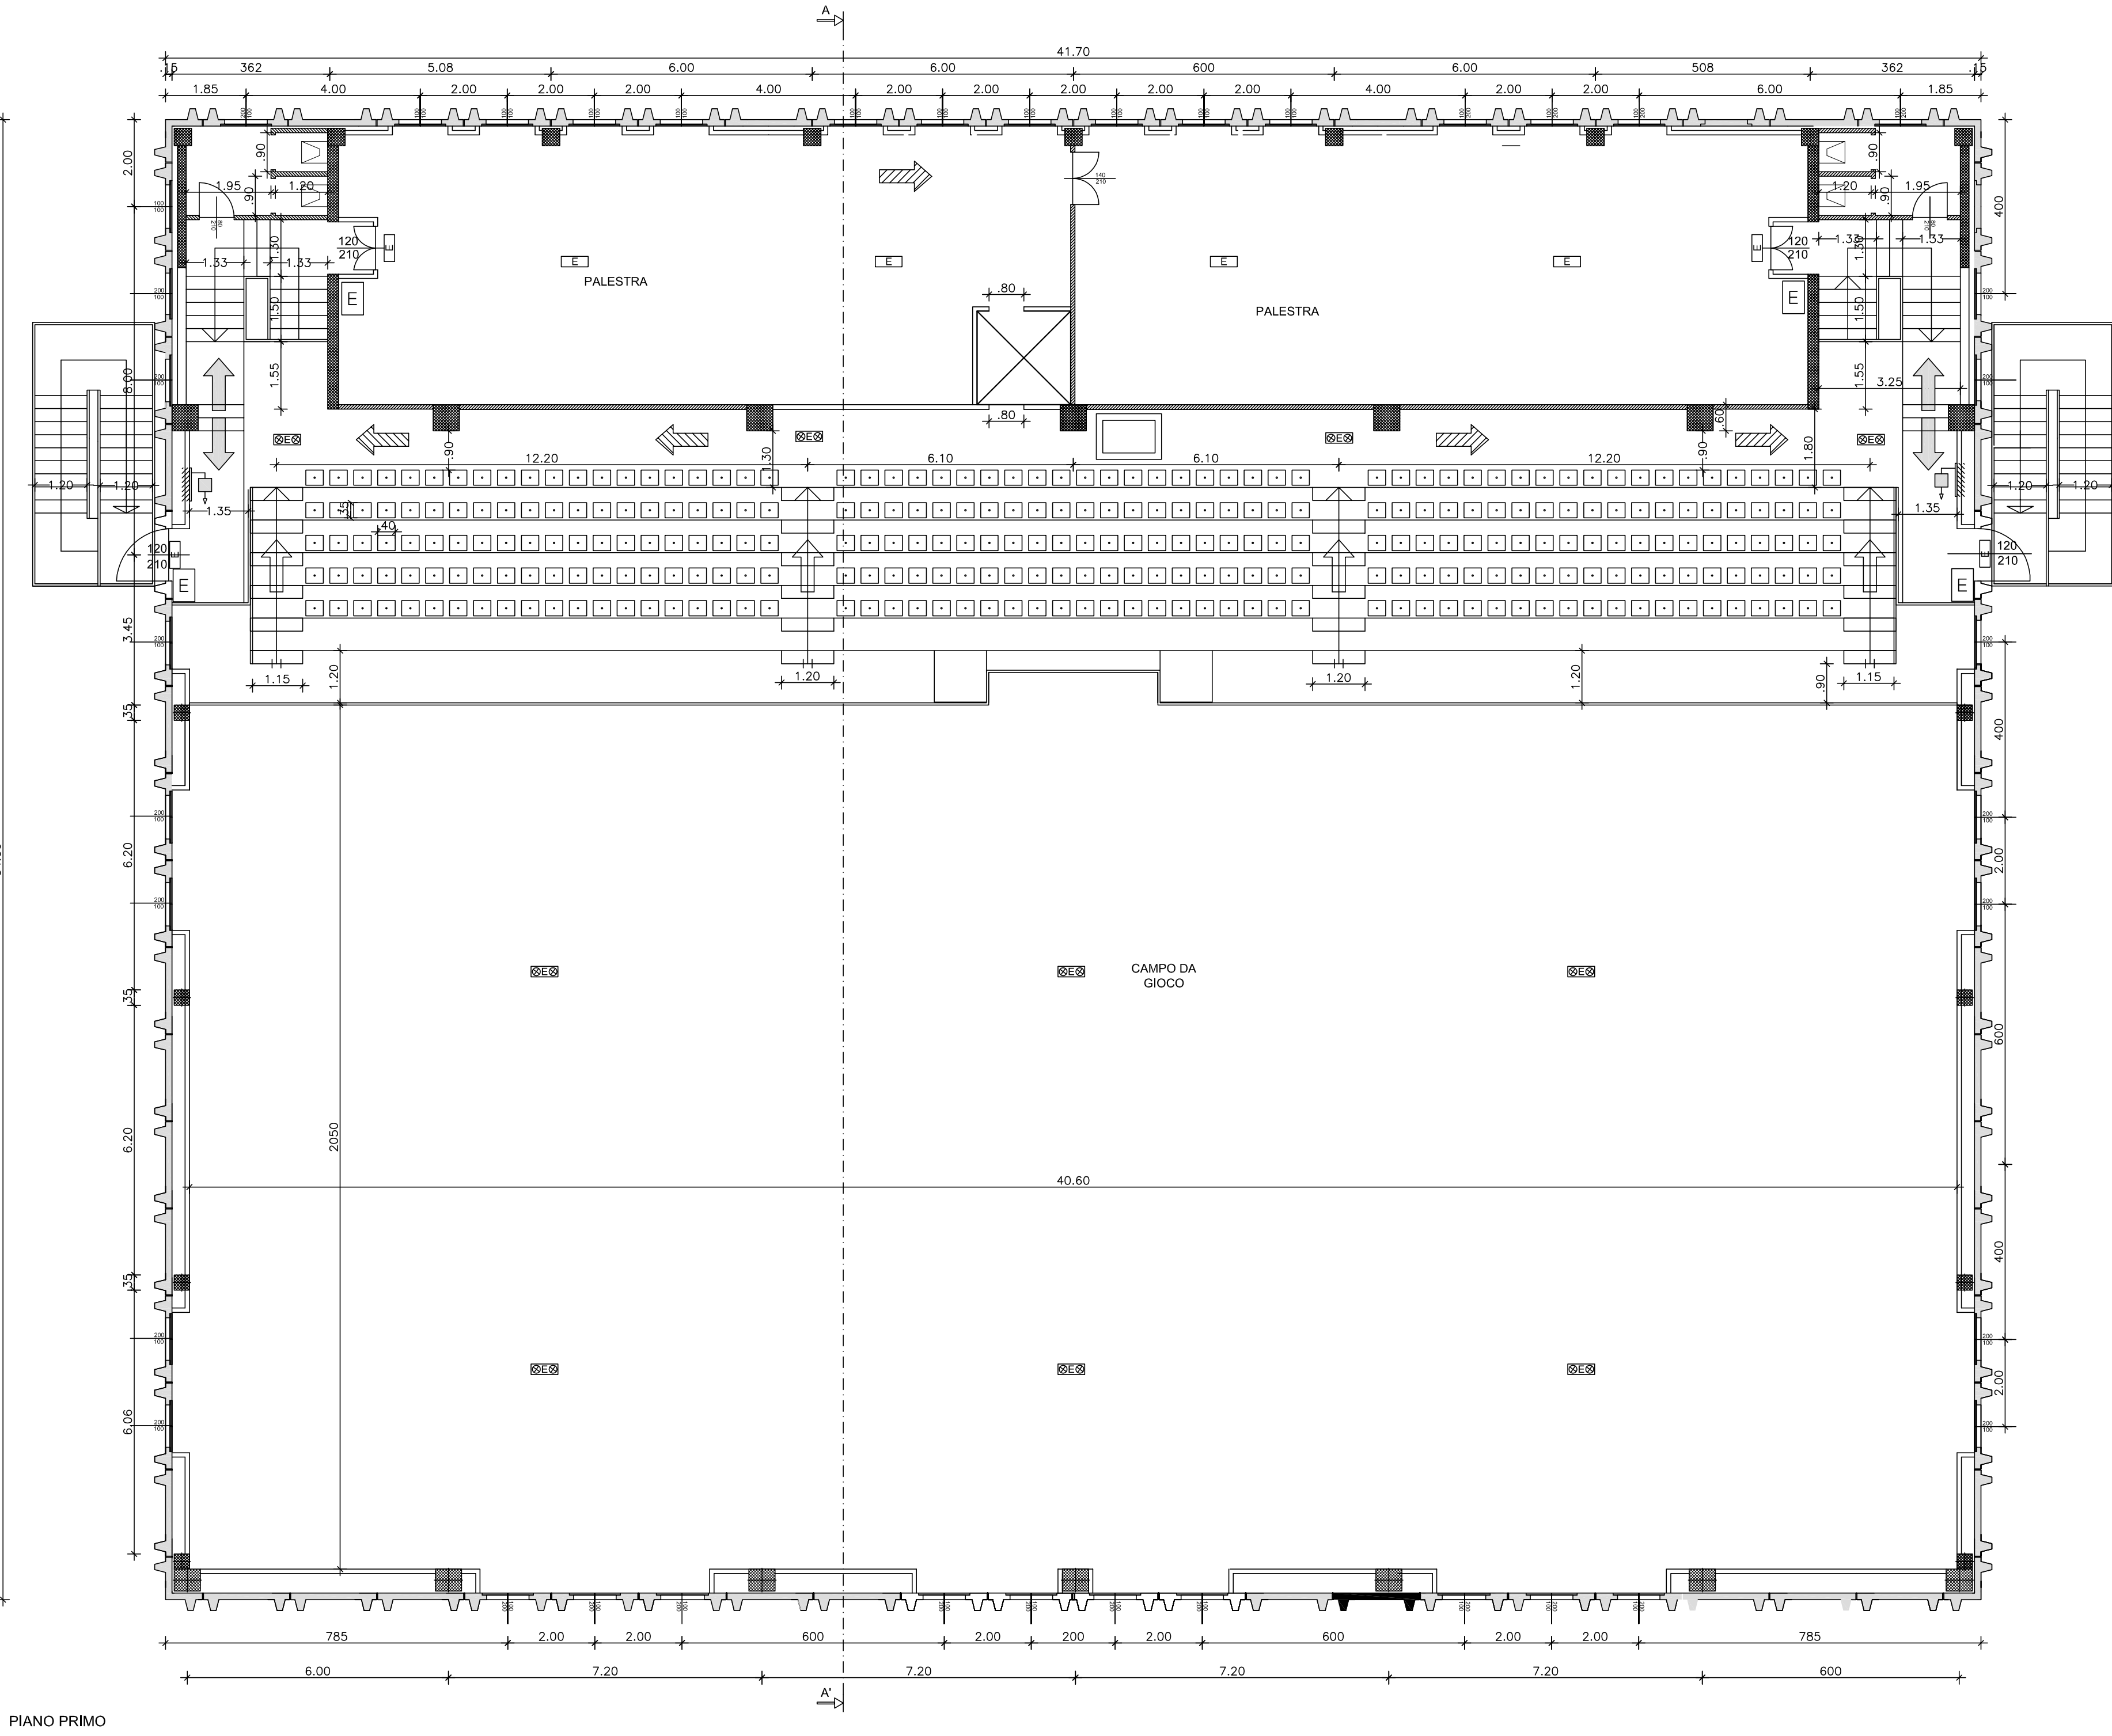
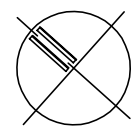
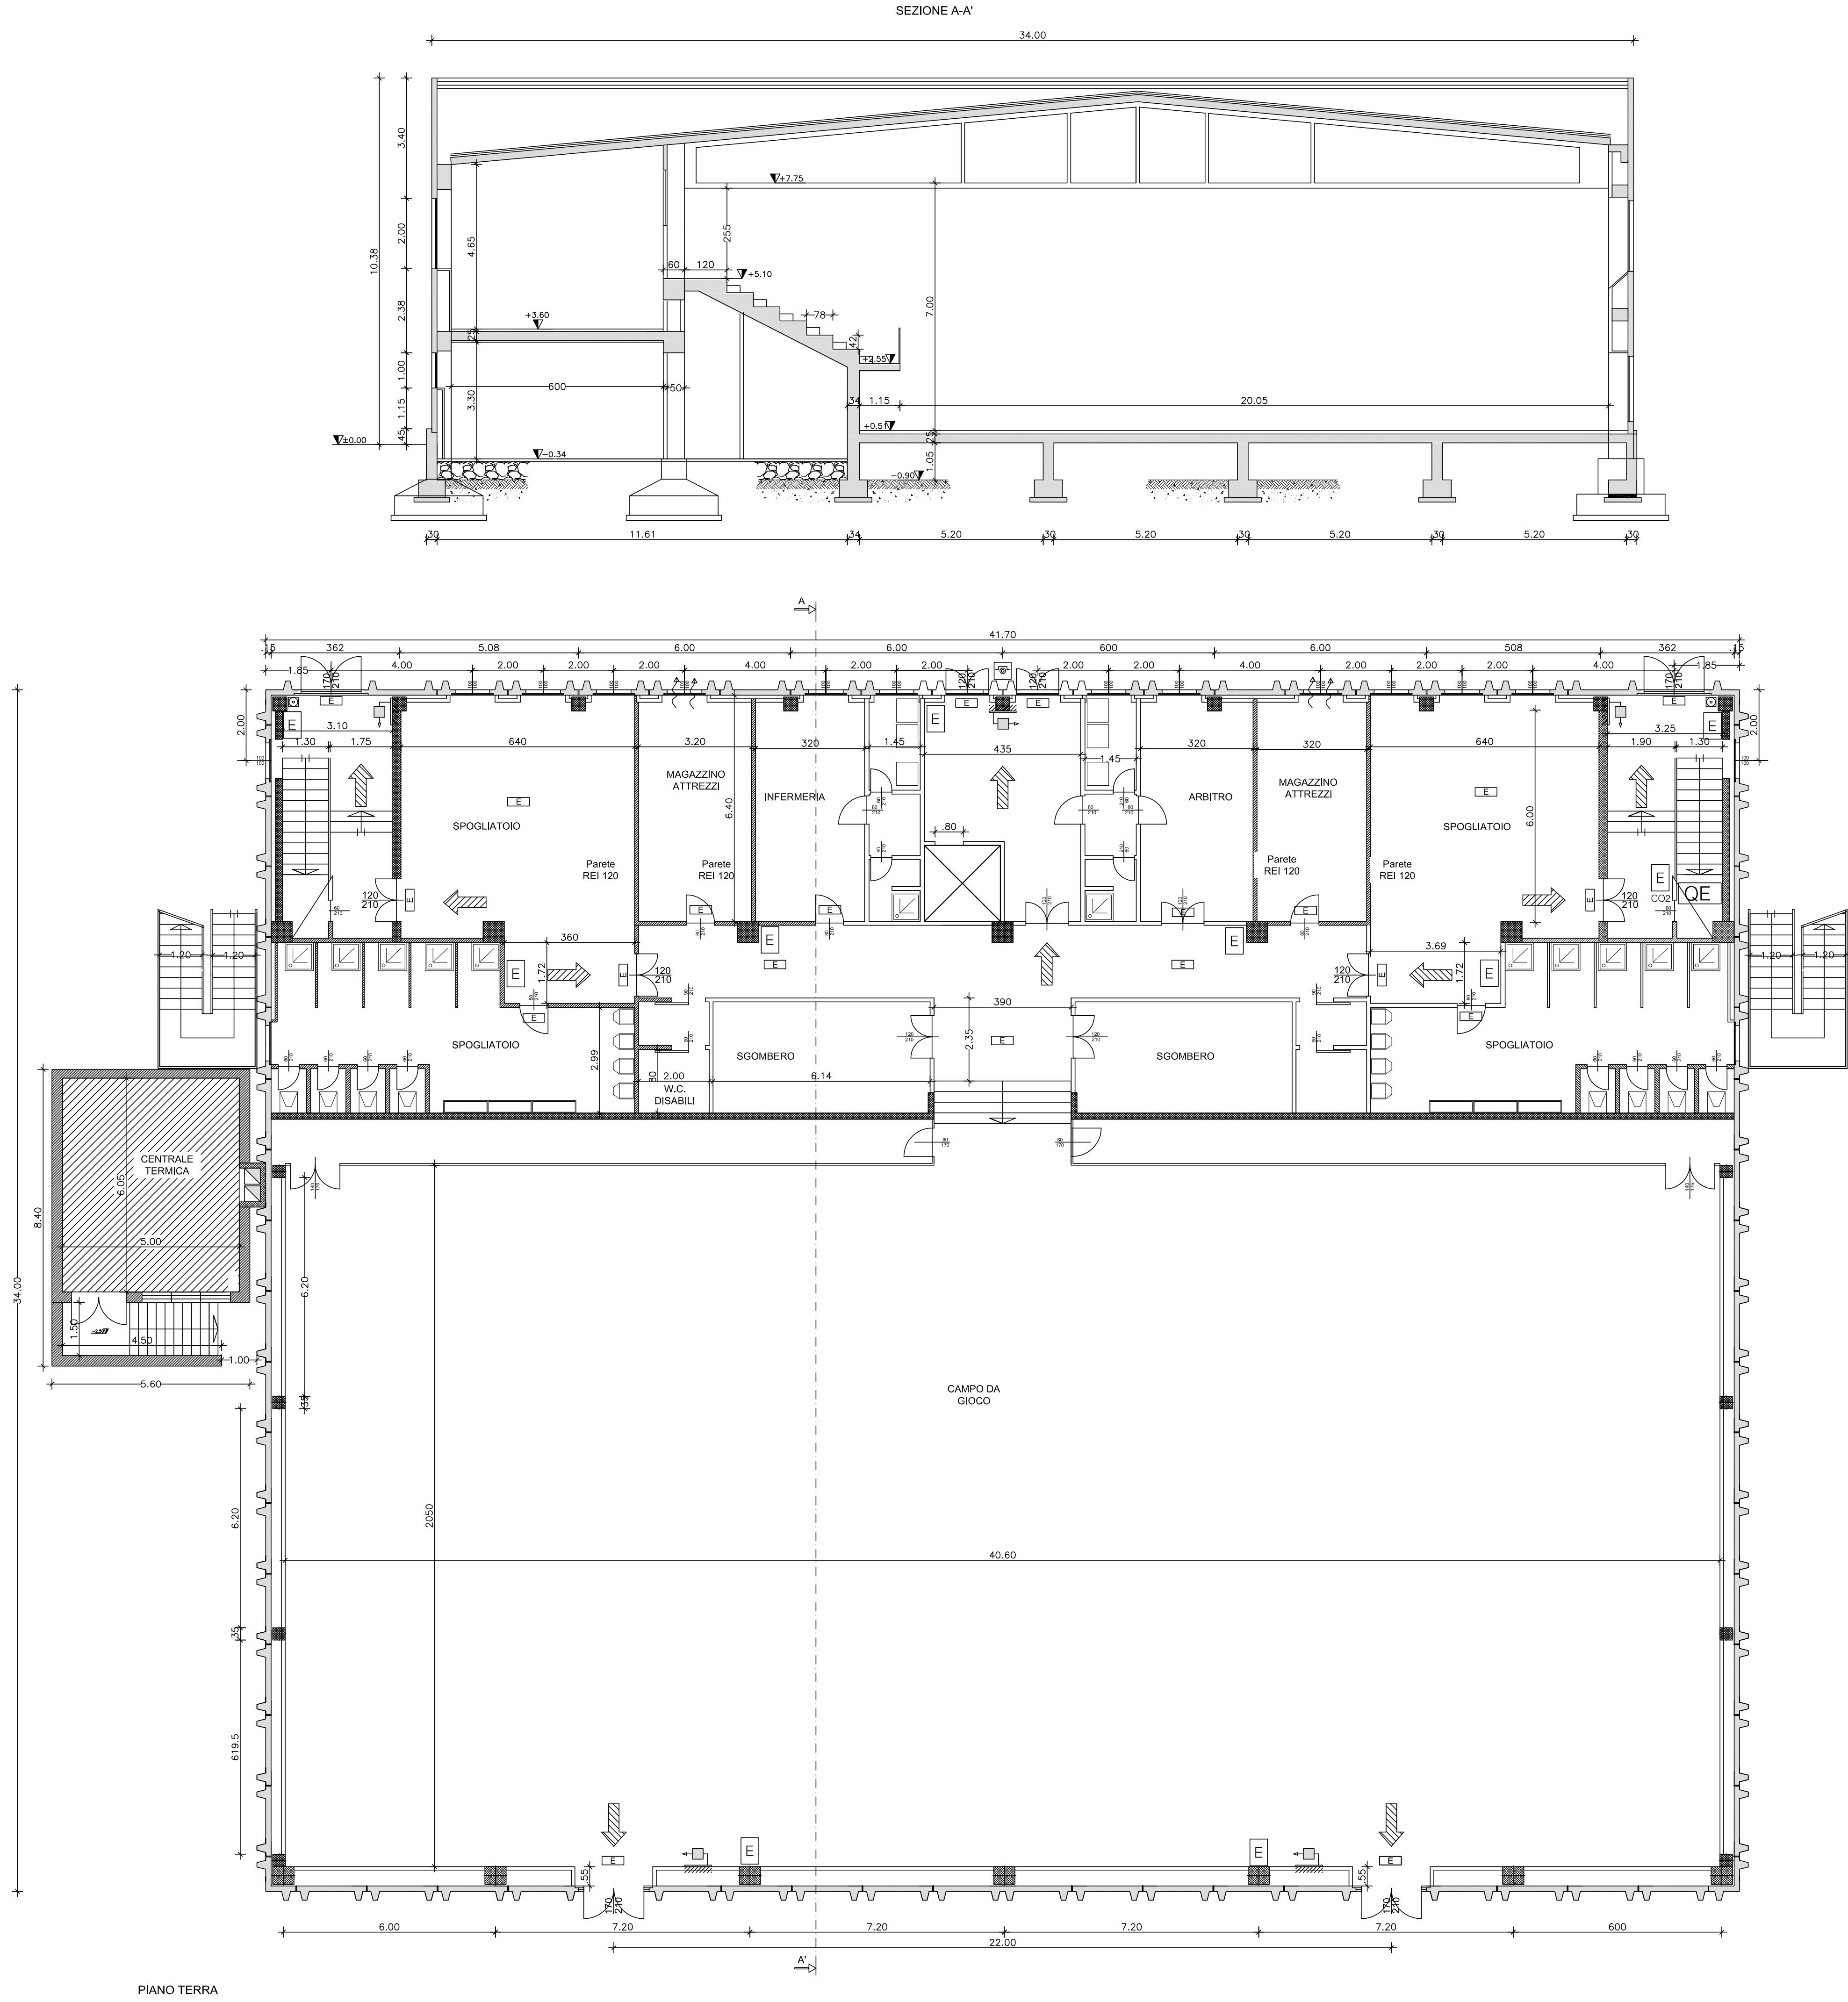


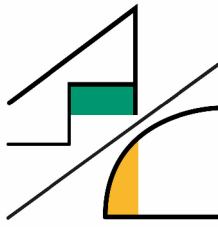

| REV | DATA | DESCRIZIONE |
|-----|------|-------------|
|     |      |             |
|     |      |             |
|     |      |             |

|   |   |                             |                                                 |                        |                  |                        |            |                                      |                             |  |  |
|---|---|-----------------------------|-------------------------------------------------|------------------------|------------------|------------------------|------------|--------------------------------------|-----------------------------|--|--|
| <p>Progettista:</p>  <p>Ing. Giuseppe Ambrosetti<br/>Ing. Clara Ambrosetti<br/>Geom. Claudia Colombo<br/>via Robbioni N.17 Varese<br/>tel./fax 0332/278.51.85<br/>e-mail: sambroec@working.it<br/>claramarie.ambrosetti@ingpec.eu<br/>sito: www.sambroec.it<br/>C.F./P.IVA 01881070120</p>   | <p>Committente:</p>  <p><b>Comune di INDUNO OLONA</b><br/>Provincia di Varese<br/>Via G.P. Porro n.35 - 21056<br/>TEL 0332/273111</p> |                             |                                                 |                        |                  |                        |            |                                      |                             |  |  |
| <p><b>PROGETTO DEFINITIVO/ESECUTIVO</b></p> <p>Risanamento conservativo dell'intradosso delle solette per sfondellamento della palestra "L. Ganna" sita in via Croci 21.</p> <p><b>PIANTE E SEZIONE – STATO DI FATTO</b></p>   |   |                             |                                                 |                        |                  |                        |            |                                      |                             |  |  |
| <p>Tavola n. <b>5</b> Rapp. 1:100 Dicembre 2020</p> <table><tr><td>CC : CA</td><td>codice elaborato: R08237 Pianta e Partic. Rev 0</td><td>estensione file: dwg</td><td>SW: Autocad 2018</td><td>Codice Progetto: L2610</td></tr><tr><td>TEC : M.C.</td><td>nome file stampa: L2610 Palestra.ctb</td><td>estensione file stampa: ctb</td><td></td><td></td></tr></table>   |   | CC : CA                     | codice elaborato: R08237 Pianta e Partic. Rev 0 | estensione file: dwg   | SW: Autocad 2018 | Codice Progetto: L2610 | TEC : M.C. | nome file stampa: L2610 Palestra.ctb | estensione file stampa: ctb |  |  |
| CC : CA   | codice elaborato: R08237 Pianta e Partic. Rev 0   | estensione file: dwg        | SW: Autocad 2018                                | Codice Progetto: L2610 |                  |                        |            |                                      |                             |  |  |
| TEC : M.C.   | nome file stampa: L2610 Palestra.ctb   | estensione file stampa: ctb |                                                 |                        |                  |                        |            |                                      |                             |  |  |