

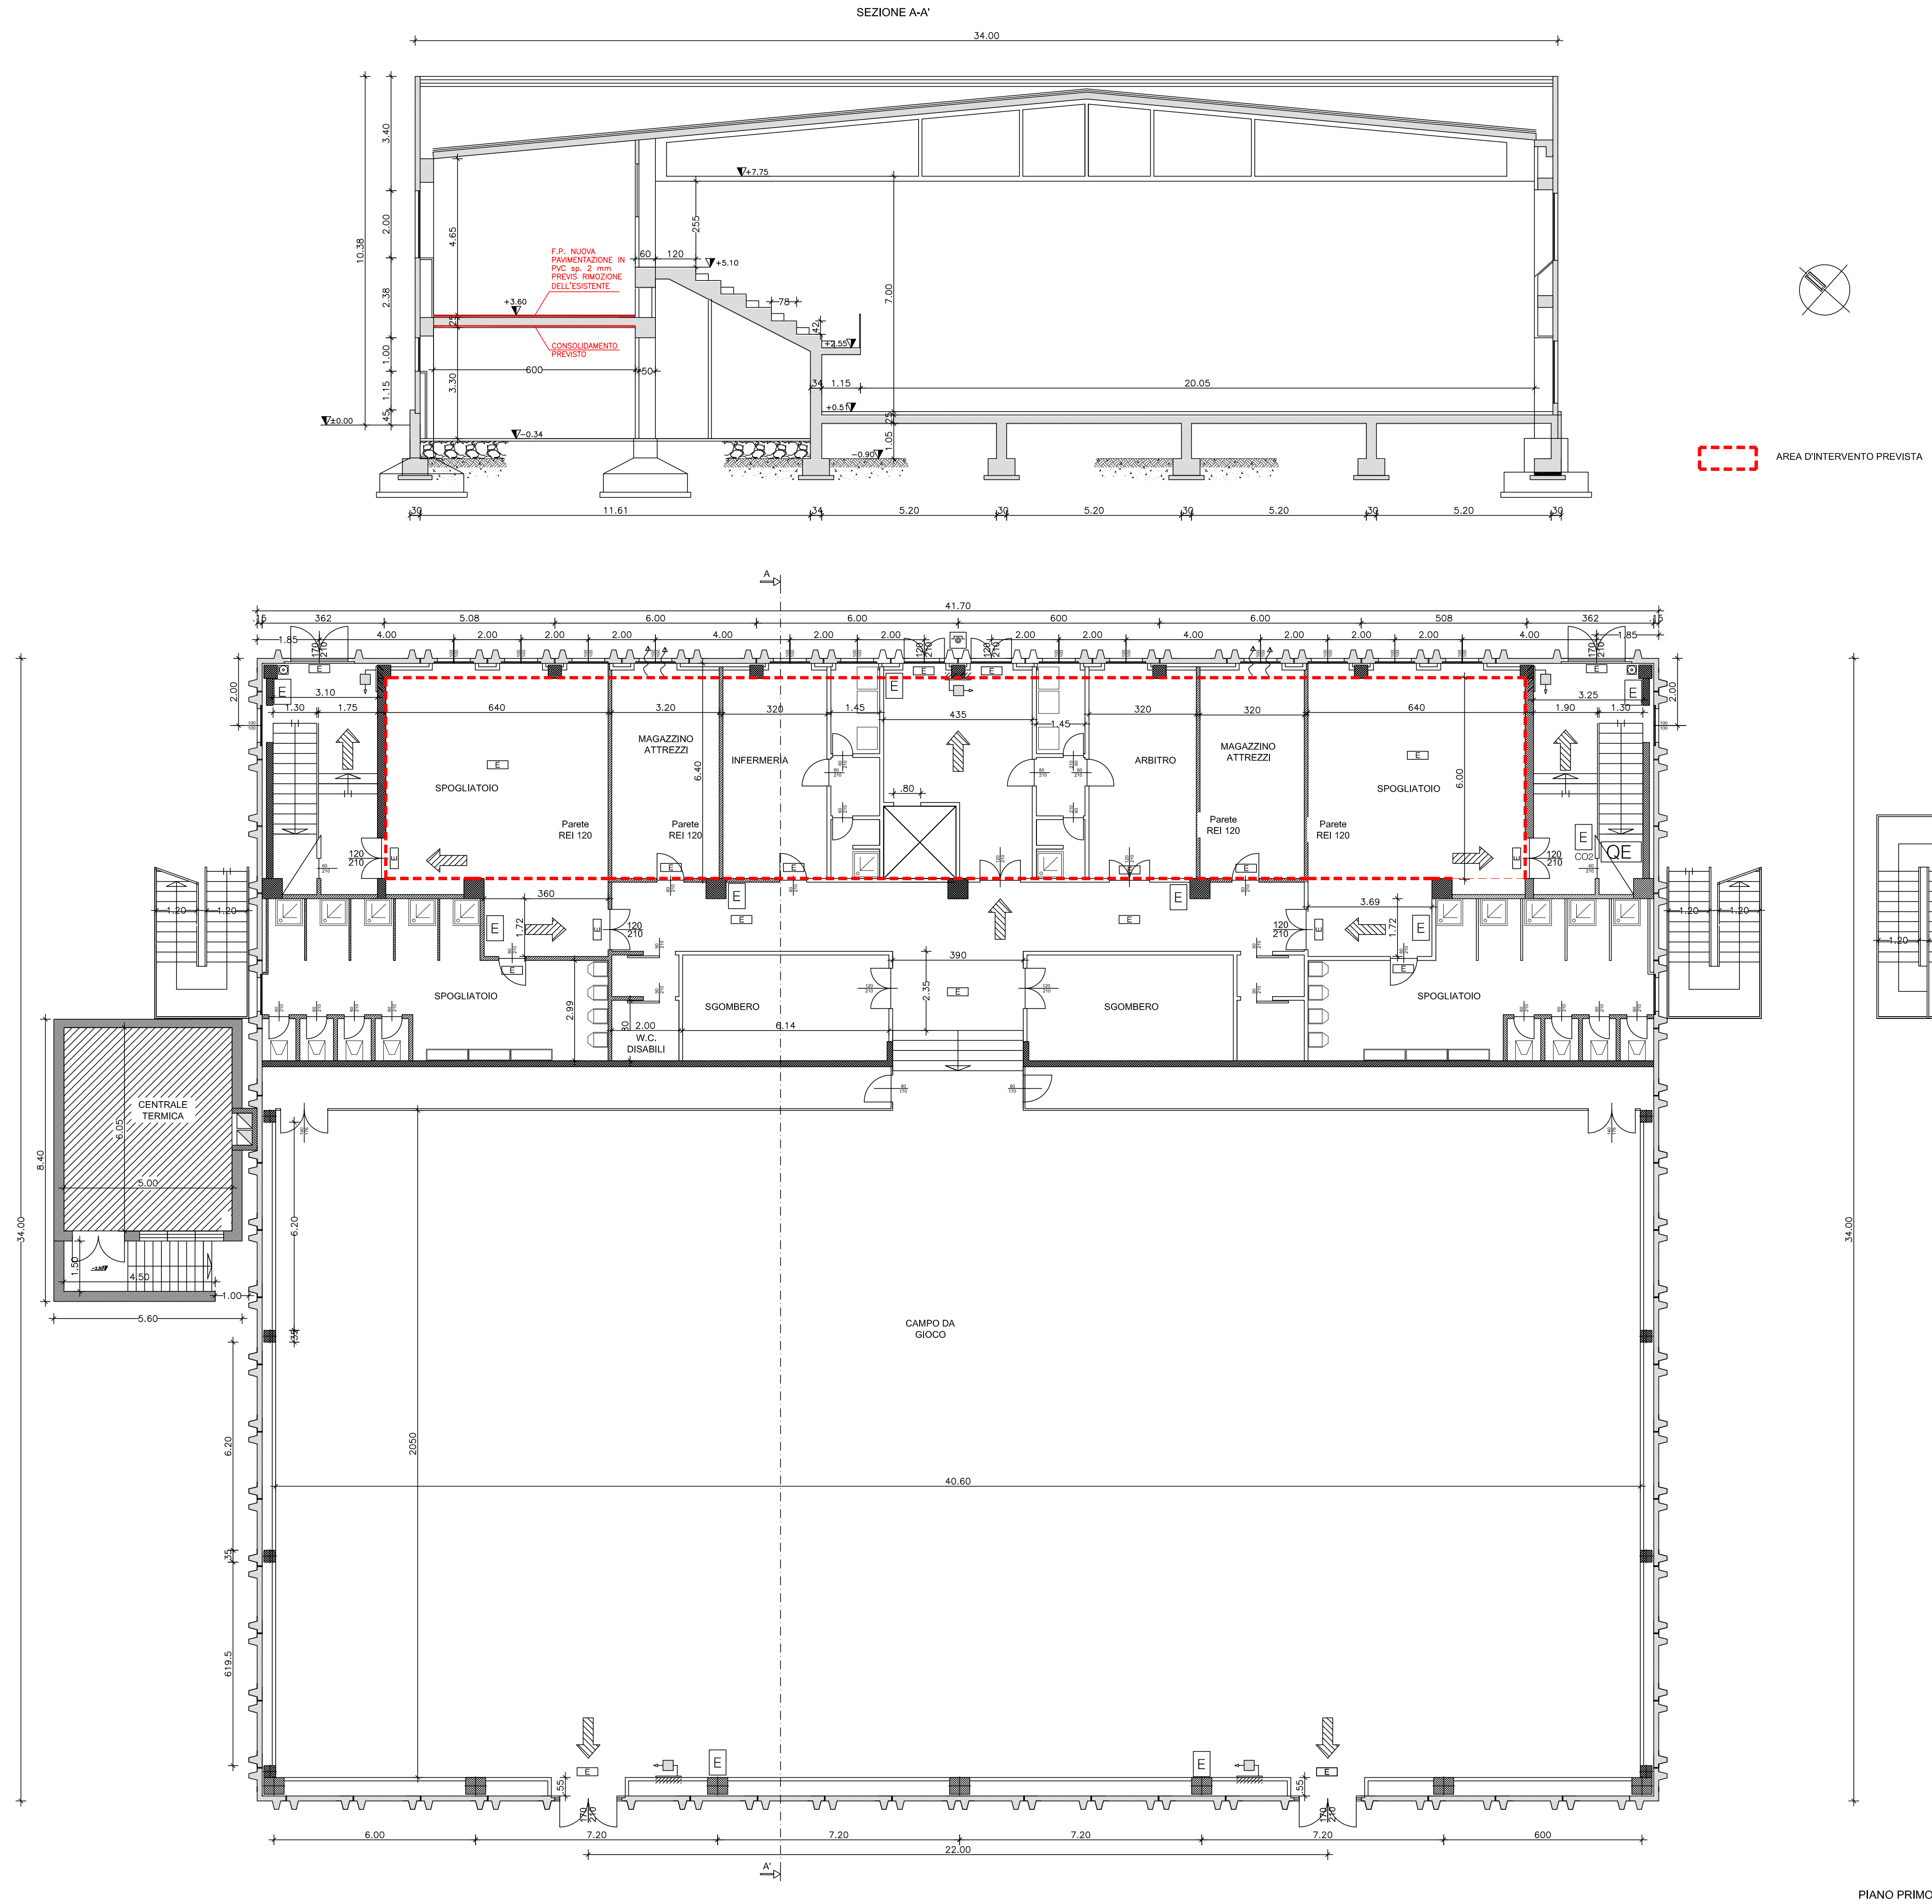


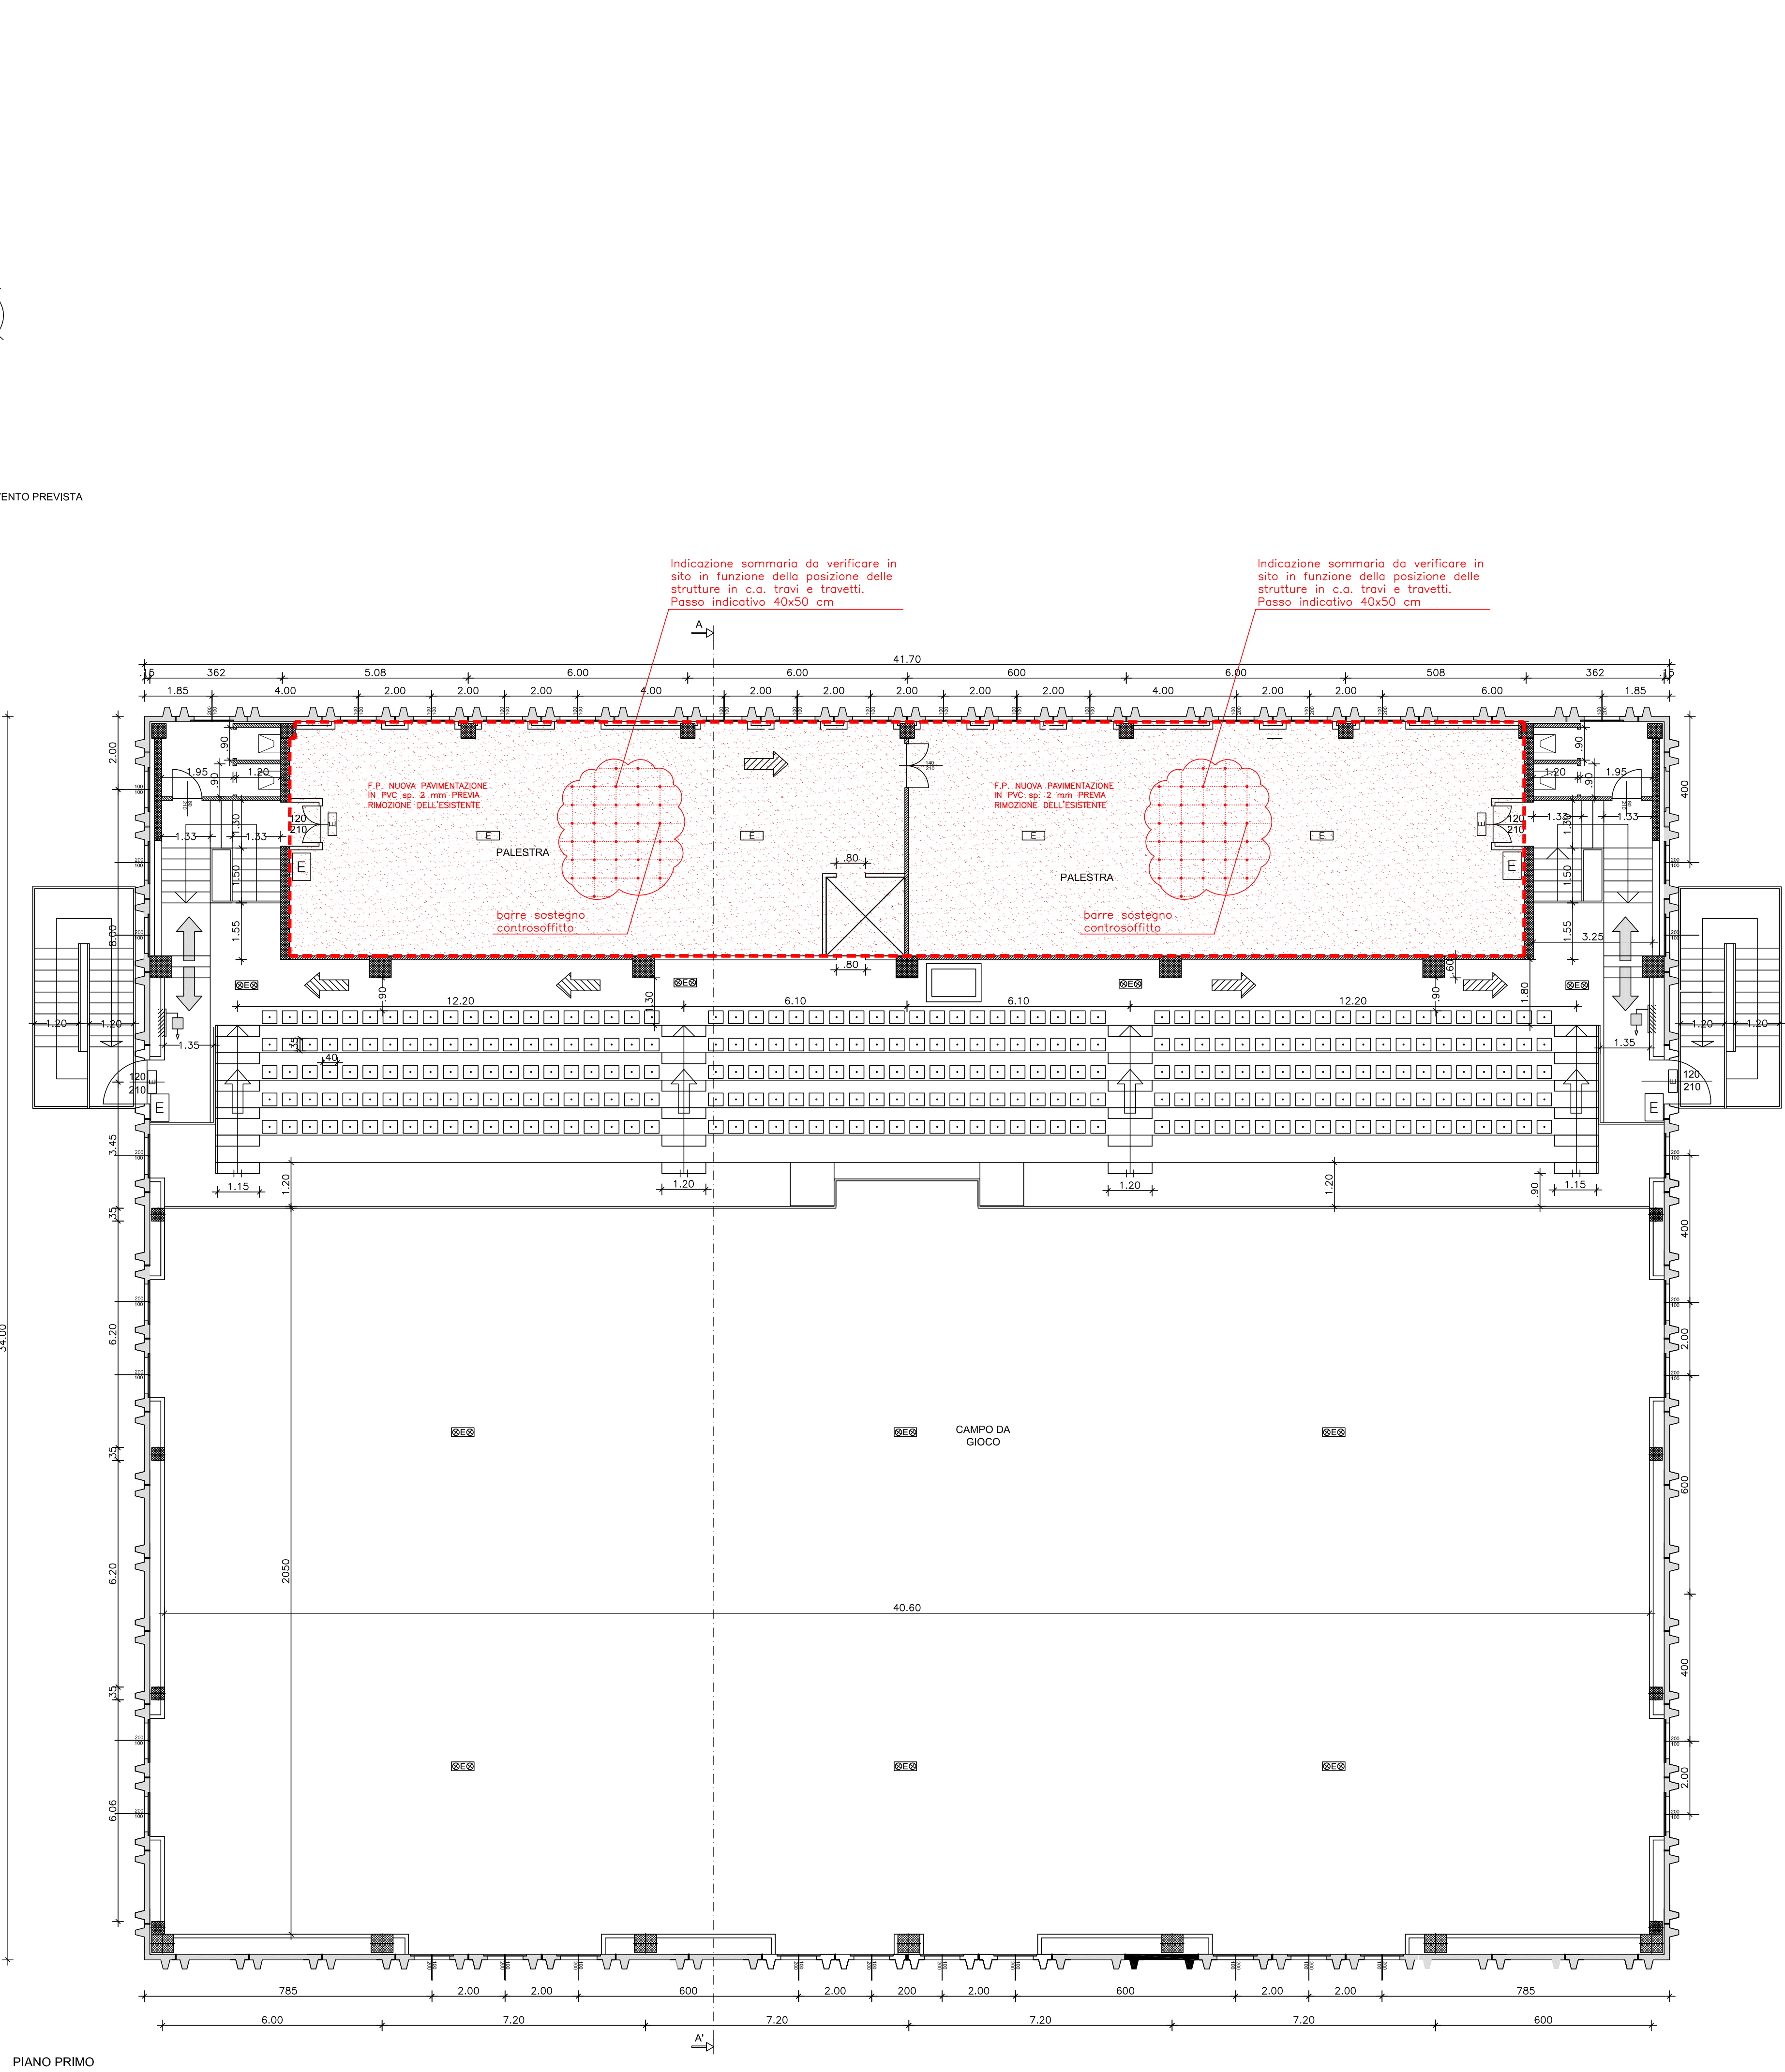

PIANO PRIMO

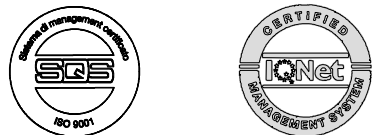

REV	DATA	DESCRIZIONE

Progettista: Ing. Giuseppe Ambrosetti Ing. Clara Ambrosetti Geom. Claudia Colombo via Robbioni N.17 Varese tel./fax 0332/278.51.85 e-mail: sambroec@working.it claramarie.ambrosetti@ingpec.eu sito: www.sambroec.it C.F./P.IVA 01881070120 STUDIO TECNICO AMBROSETTI E COLOMBO 		Comittente:  Comune di INDUNO OLONA Provincia di Varese Via G.P. Porro n.35 - 21056 TEL 0332/273111	
PROGETTO DEFINITIVO/ESECUTIVO			
Risanamento conservativo dell'intradosso delle solette per sfondellamento della palestra "L. Ganna" sita in via Croci 21.			
PIANTE E SEZIONE – PROGETTO			
Tavola n. 6 Rapp. 1:100 Dicembre 2020			
CC : CA TEC : M.C.	codice elaborato: R08237 Pianta e Partic Rev 0 nome file stampa: L2610 Palestra.ctb	estensione file: dwg estensione file stampa: ctb	SW: Autocad 2018 Codice Progetto: L2610