


siepi basse:

hypericum

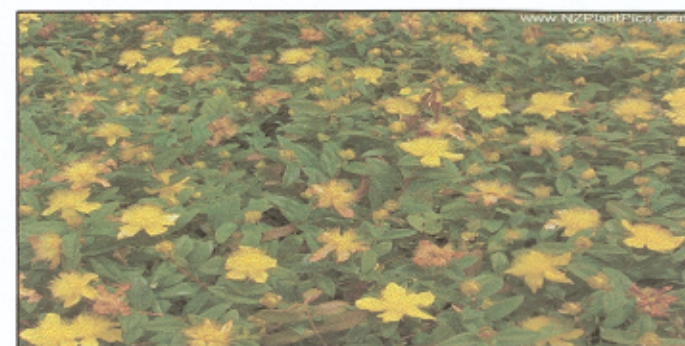

skimmia japonica



kalmia polifolia



abelia "nana compacta"




lavanda



essenze tapezzanti:

edera

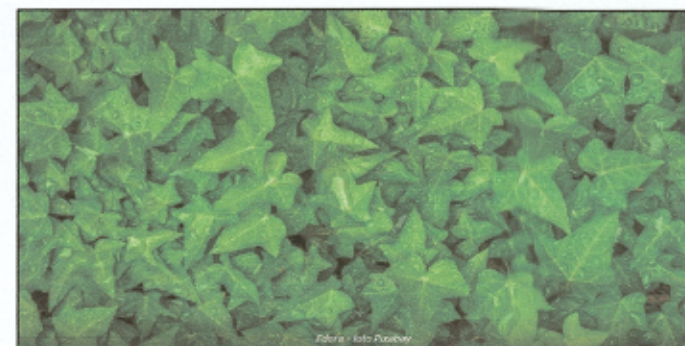

erica



phlox subulata



sedum





prato




carpinus betulus pyramidalis, piantumazione
esterna al sedime della copertura ferroviaria



- 1 area attrezzata per cani delimitata da recinzione
in rete metallica plastificata
- 2 parco giochi
- 3 parcheggi

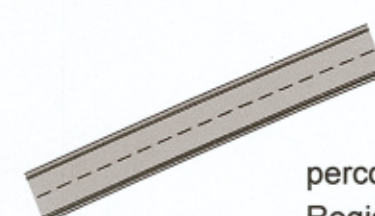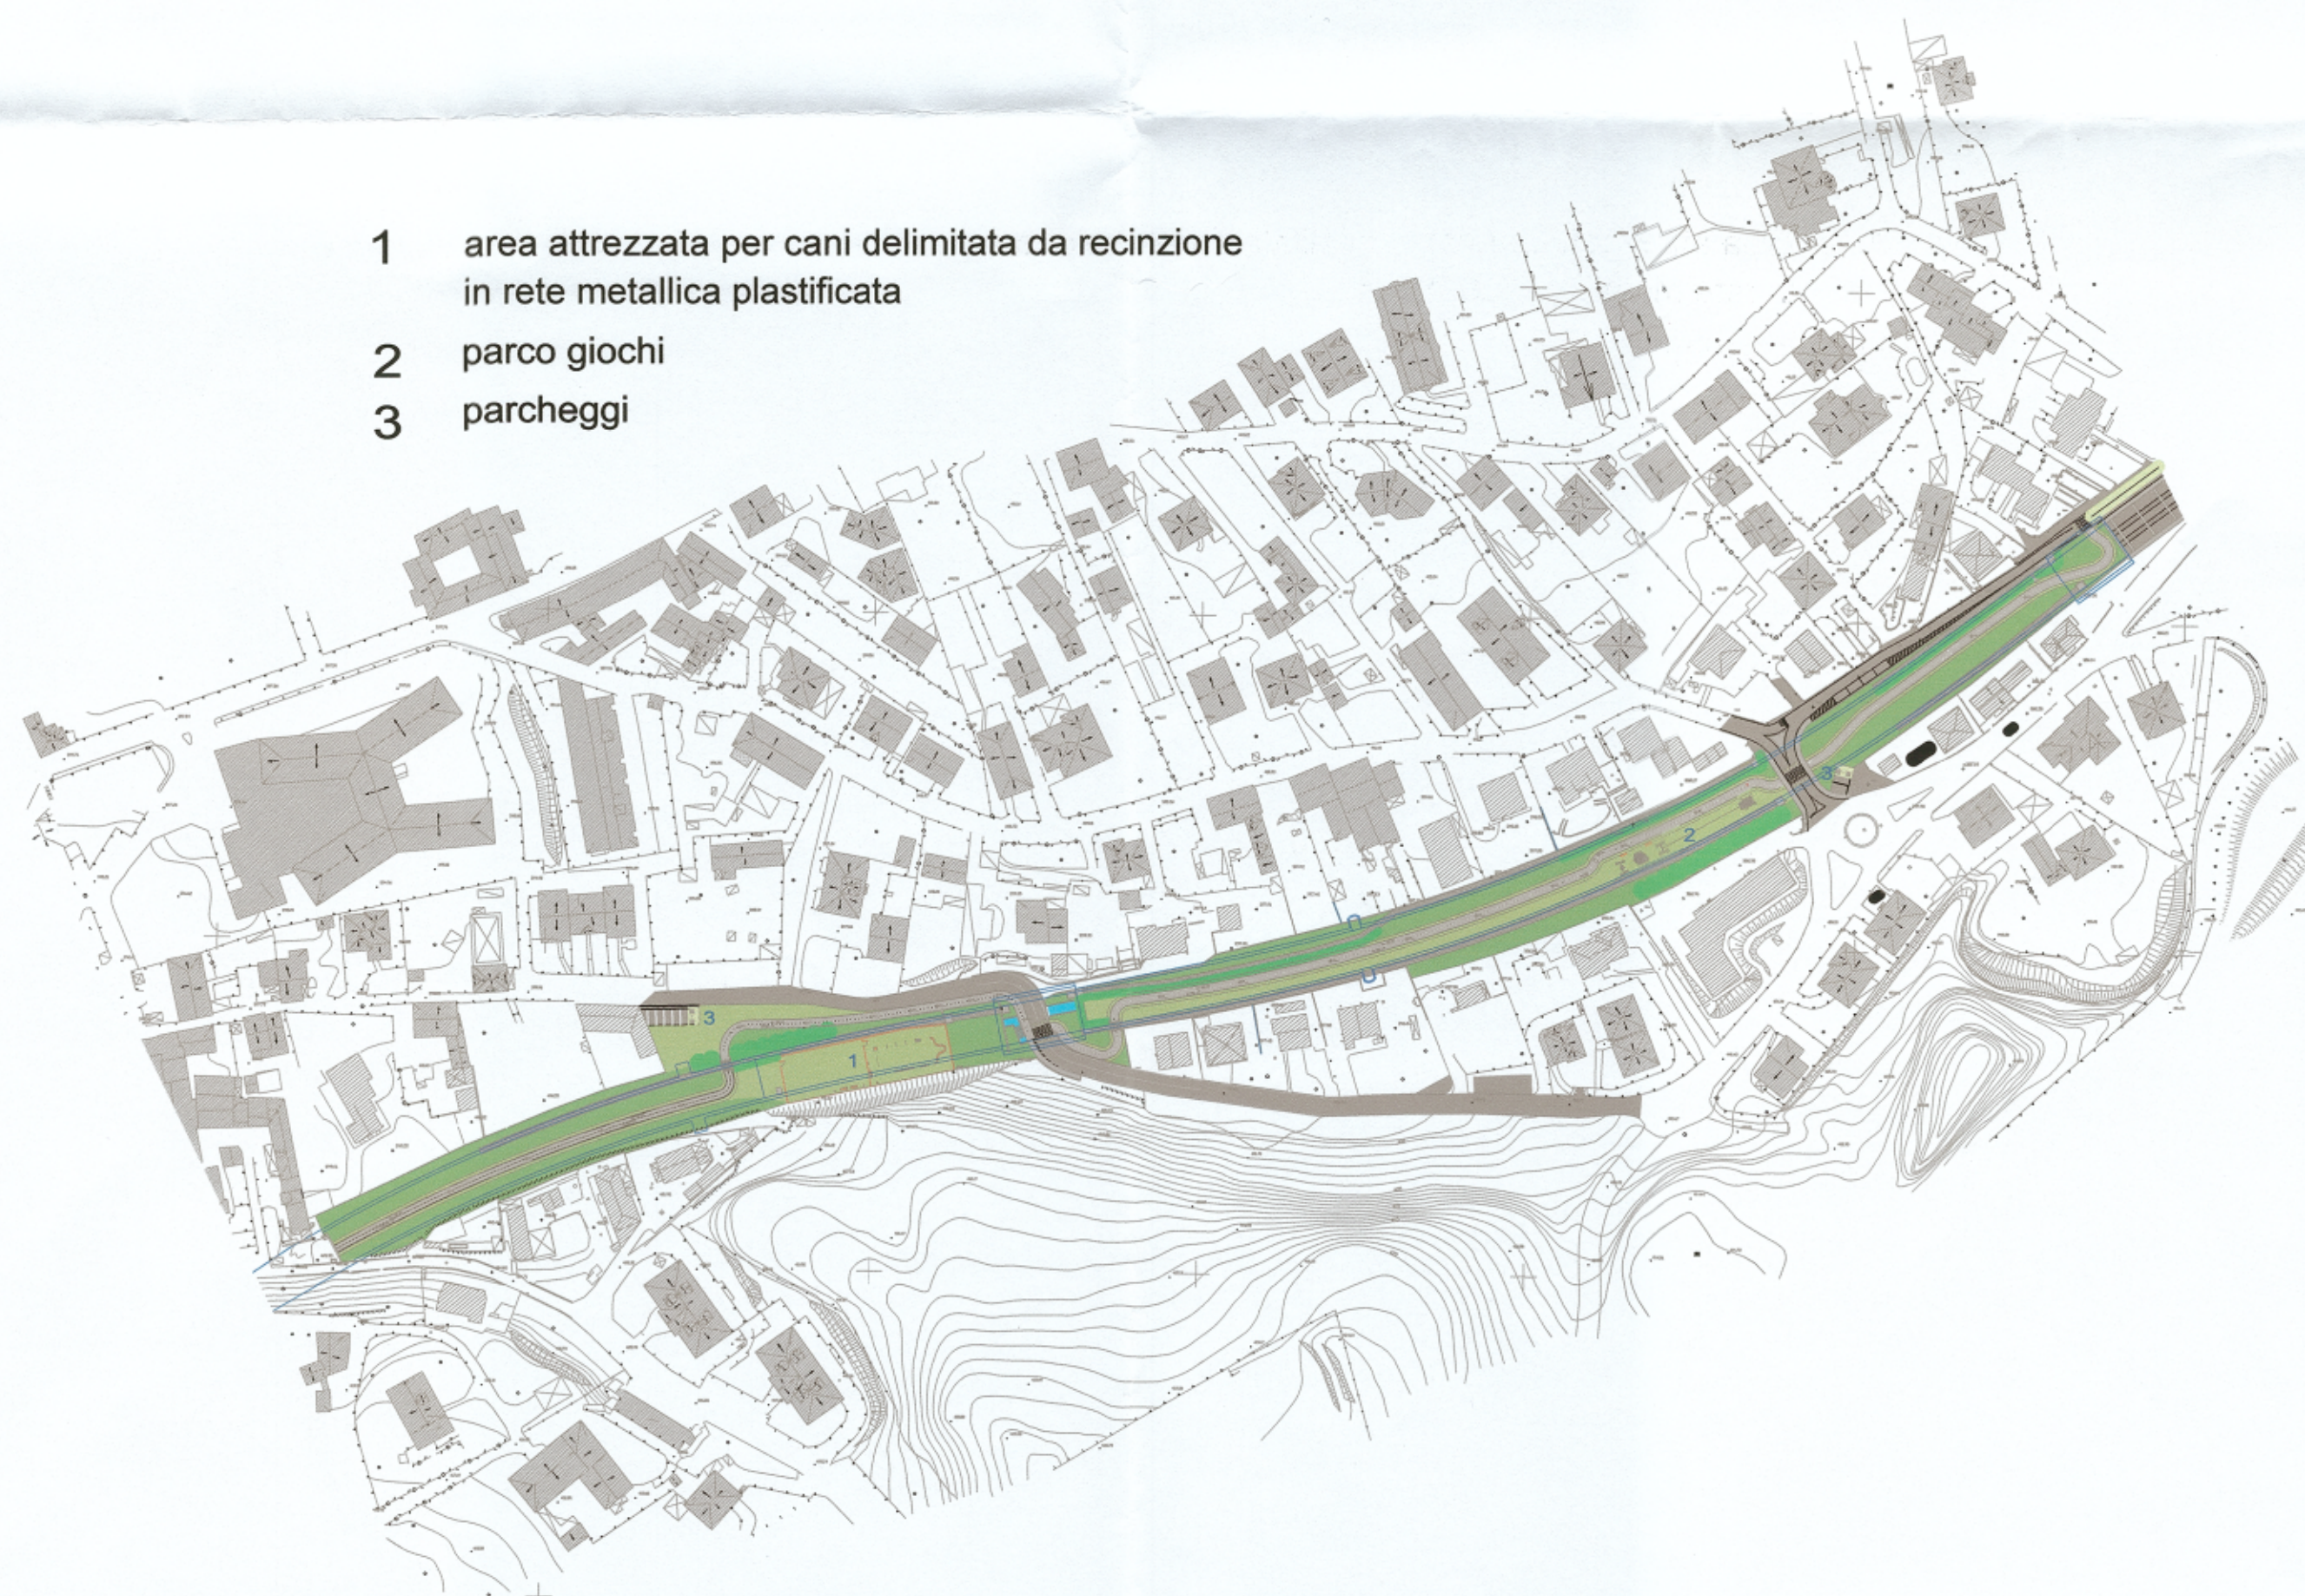

percorso pedonale e ciclabile previsto dall'accordo tra
Regione Lombardia, Rete Ferroviaria Italiana S.p.A.,
Provincia di Varese, Comune di Arcisate, Comune di
Cantello e Comune di Induno Olona

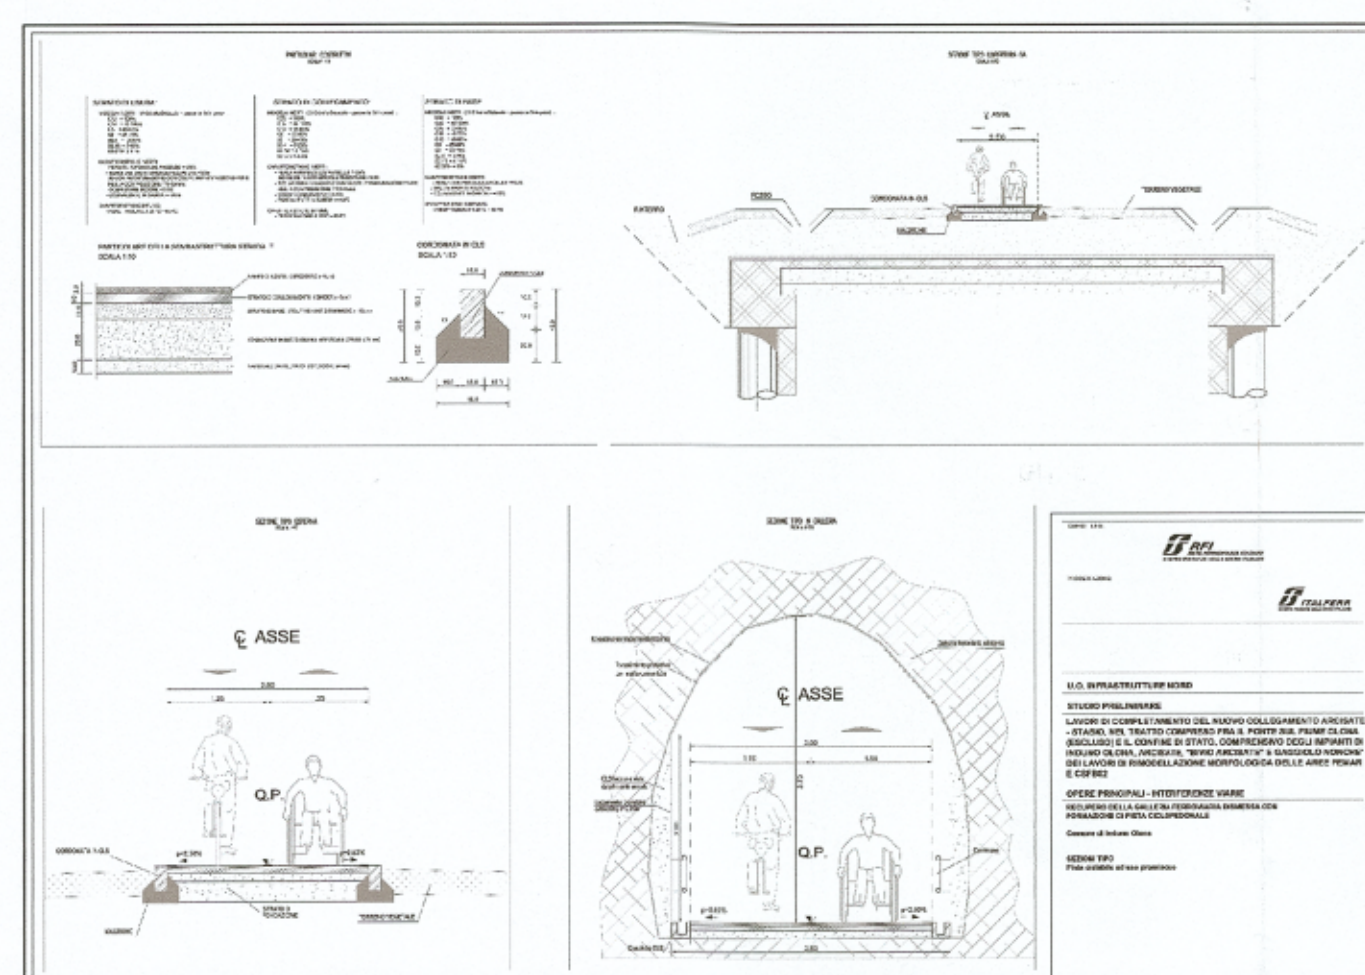

Progettista:
Ufficio Tecnico Comunale
Settore Lavori Pubblici

Geom: Samantha Moroni - Geom. Roberto Arrabito

Responsabile Unico del Procedimento:
Arch. Massimo Collitorti



Comune di Induno Olona
Via Porro 35, 21056 Induno Olona (VA)
0332/273111 - 0332/202319

PROGETTO DEFINITIVO

Realizzazione di aree a verde pubblico attrezzato lungo il
tracciato ferroviario e sistemazione delle vie limitrofe