
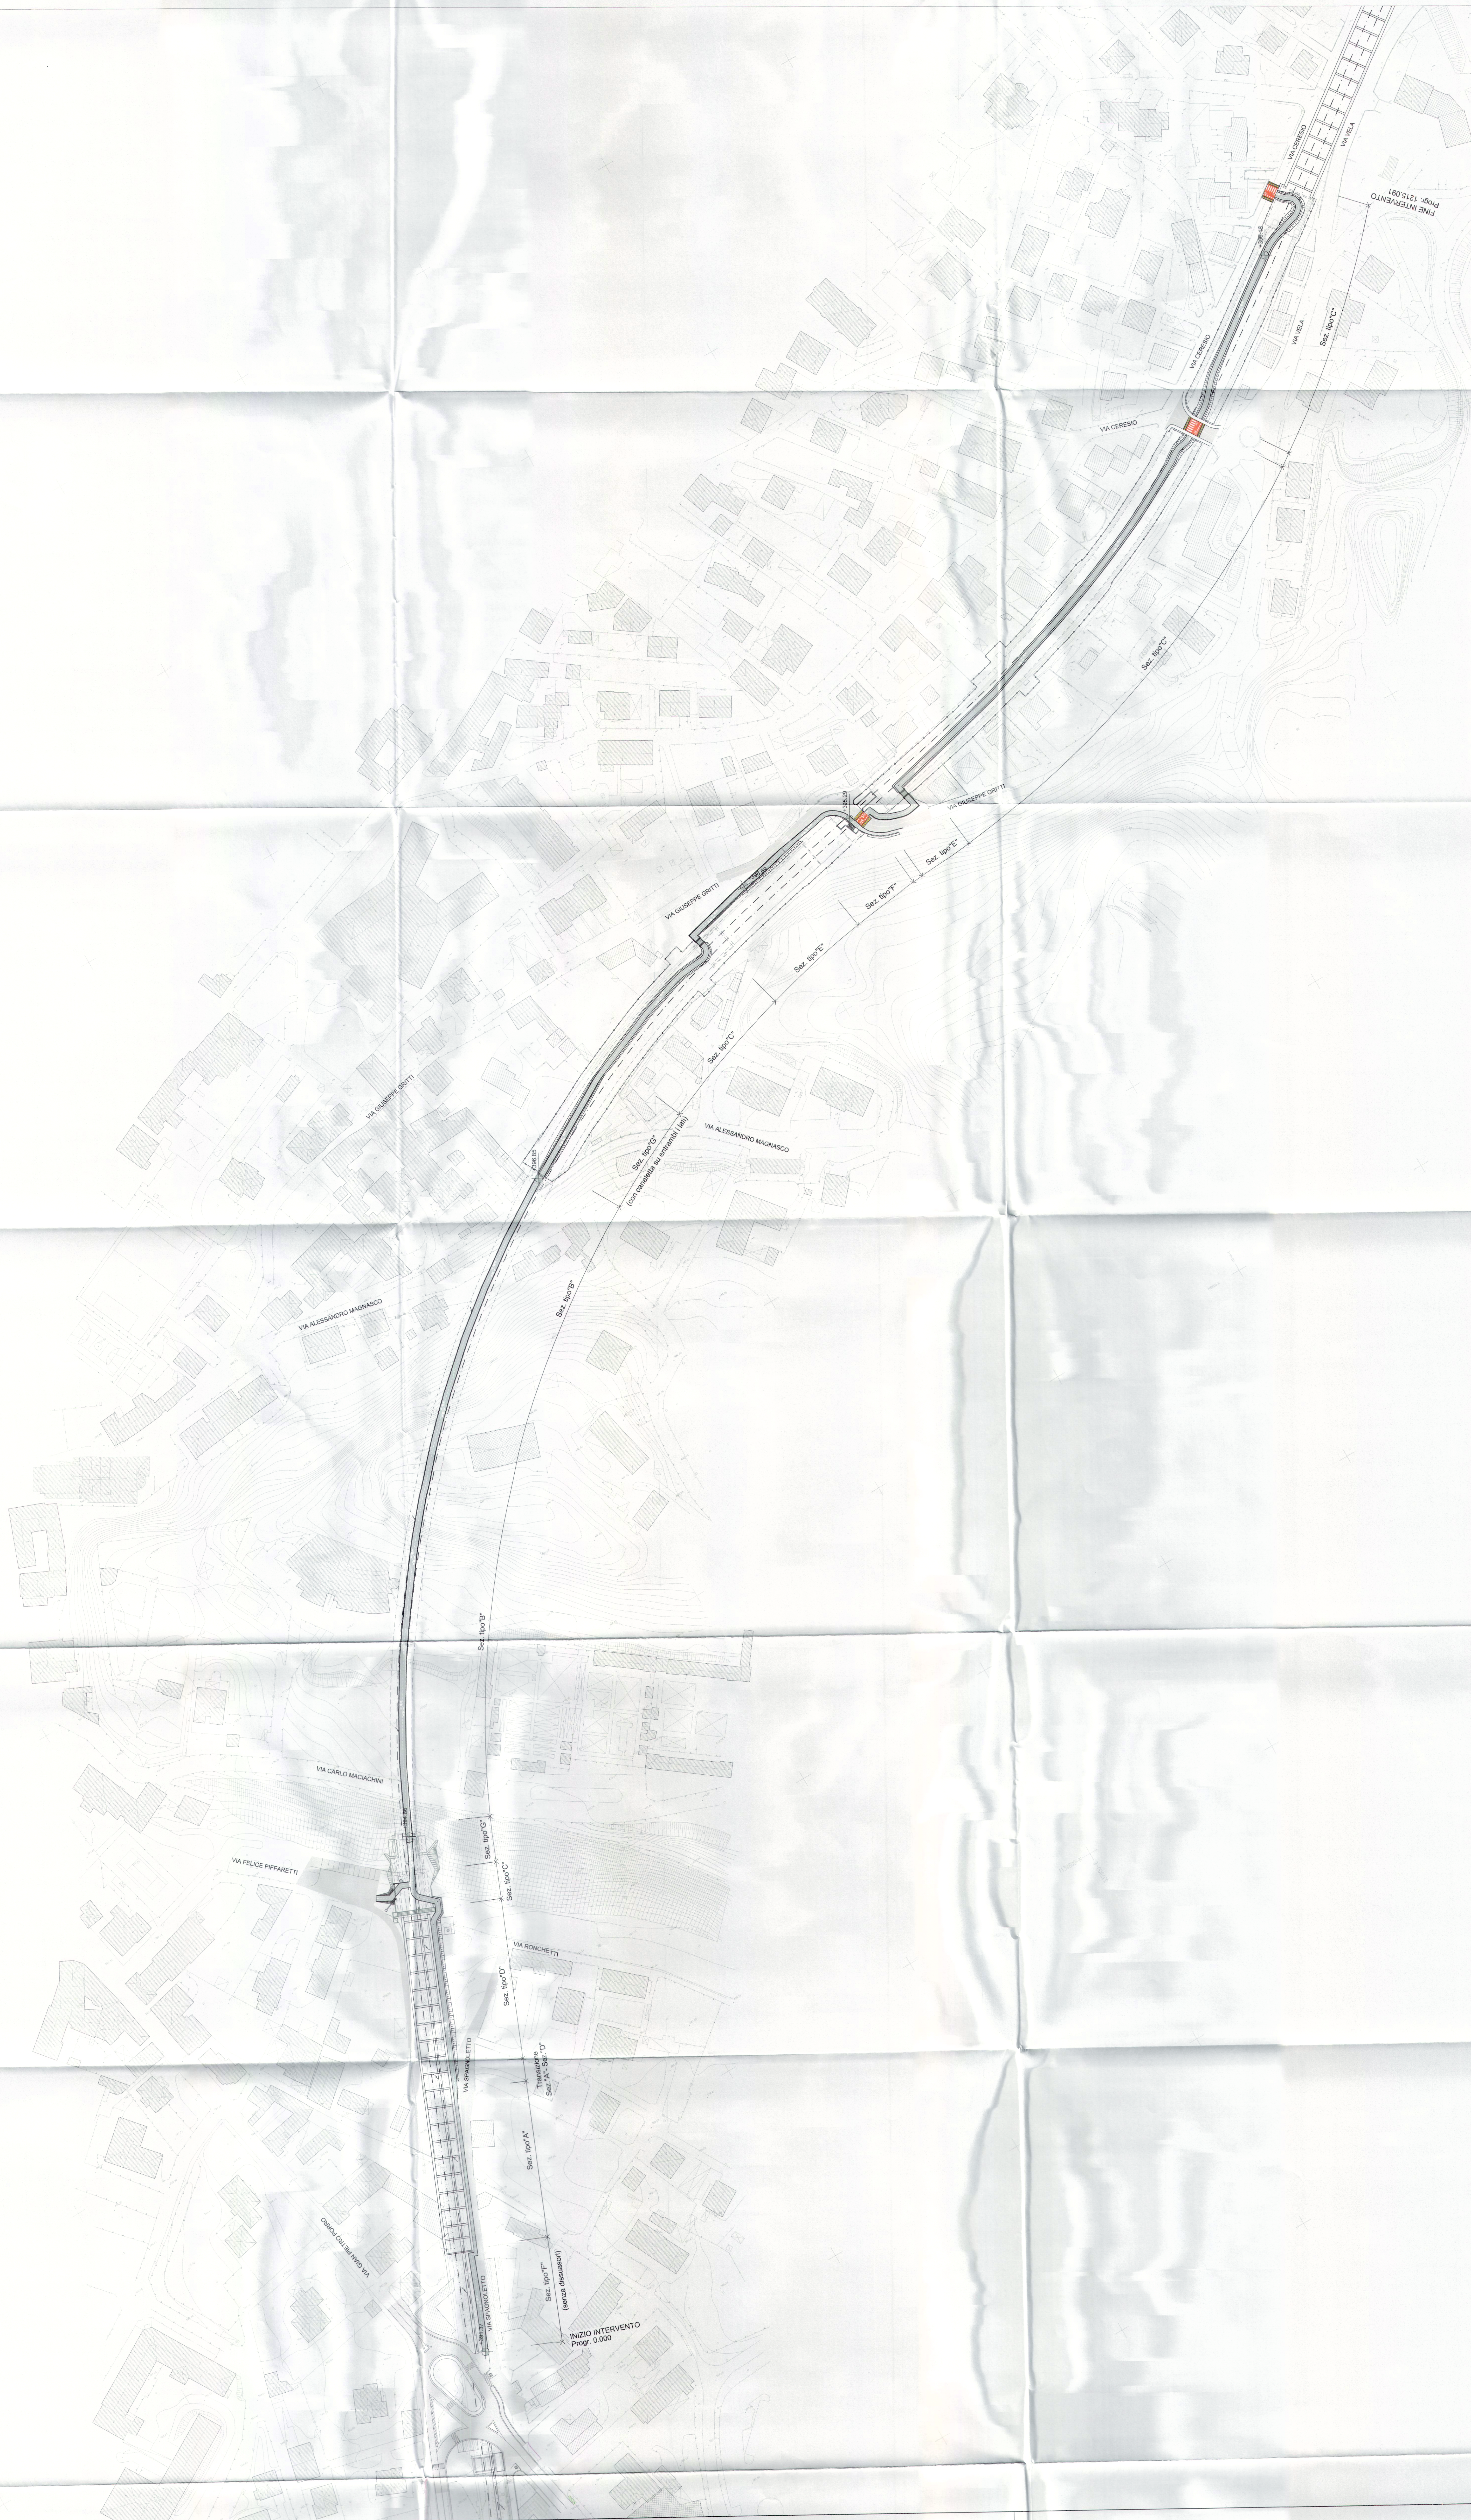


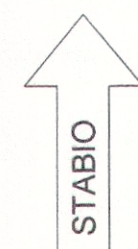

NOTE:

- (1) Per le Sezioni tipo vedere l'elaborato Cod. NM0B01E26WZNV2500001A.dwg;
- (2) L'infrastruttura ferroviaria non è oggetto del presente intervento.

COMMITTEE:

RFI
RETE FERROVIARIA ITALIANA
GRUPPO FERROVIE DELLO STATO ITALIANE

PROGETTAZIONE:

ITOLFERR

U.O. INFRASTRUTTURE NORD

PROGETTO ESECUTIVO

LAVORI DI COMPLETAMENTO DEL NUOVO COLLEGAMENTO ARCISATE STABIO, NEL TRATTO COMPRESO FRA IL PONTE SUL FIUME OLONA (ESCLUSO), E IL CONFINI DI STATO, COMPRESIVO DEGLI IMPIANTI DI RENDIMENTO OLONA, ARCISATE, "BIVIO ARCISATE" E GAGGIOLLO NONCHE' DEI LAVORI DI RIMODELLAZIONE MORFOLOGICA DELLE AREE FEMAR E CSFB02

OPERE PRINCIPALI - INTERFERENZE VIARIE

WV25 - Recupero della galleria ferroviaria dismessa con formazione

di percorso ciclopedonale nel Comune

AMMESSA	LOTTO	FASE	ENTE	TIPO DOC.	OPERANDISCIPLINA	PROGR.	REV.
---------	-------	------	------	-----------	------------------	--------	------

JM0B	01	E	26	P7	NV2500	001	A
------	----	---	----	----	--------	-----	---

[illegible]

A	EMISSIONE ESECUTIVA	A. Inglesi	03/2018		03/2018	03/2018
						

UO INFR
Ing. Fra
seguito
n. 23172

7

ASTRUIT
cosco-198
Sede Piana
A

1