


A

A = mq 26.10 circa

B = mq 24.00 circa


C = mq 5.00 circa

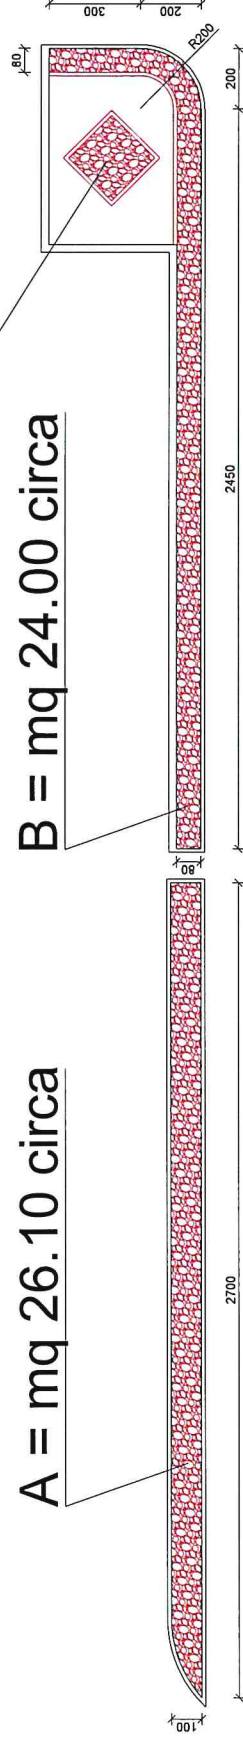

VIA CRUGNOLA GAETANO (ingresso stazione)


B

D = mq 44.15 circa

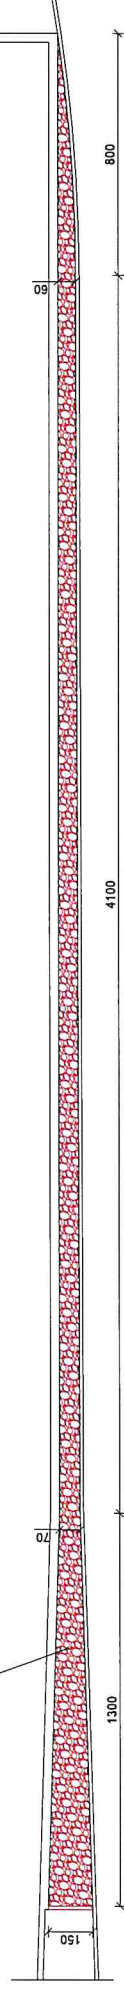


VIA PAVIA (fronte civico 48)

C

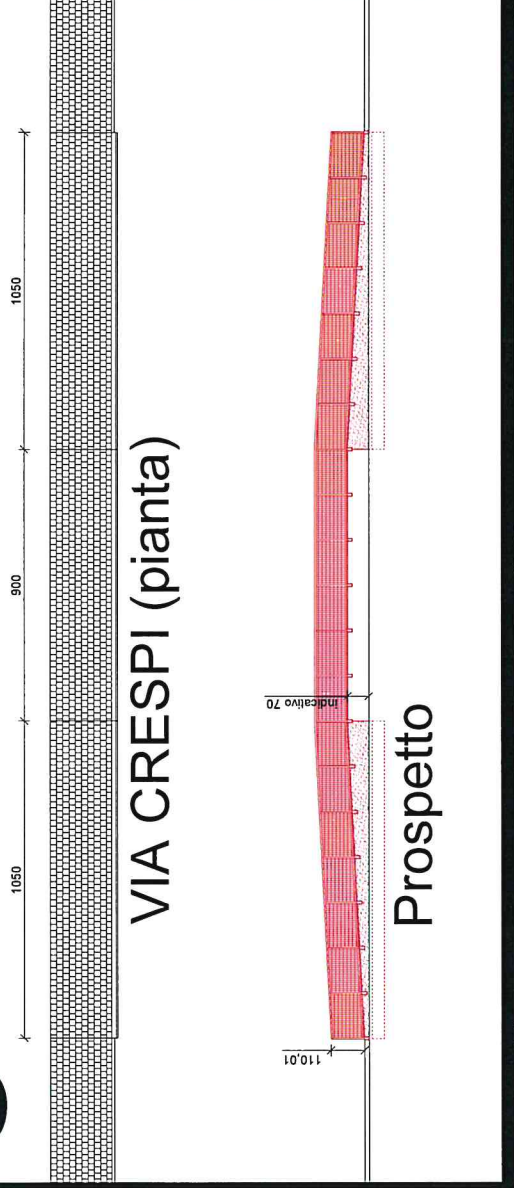

D

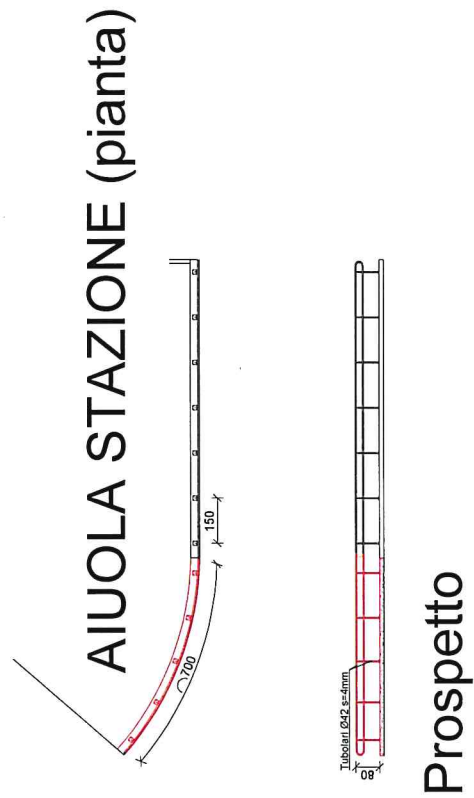

VIA CRESPI

particolare muretto

