
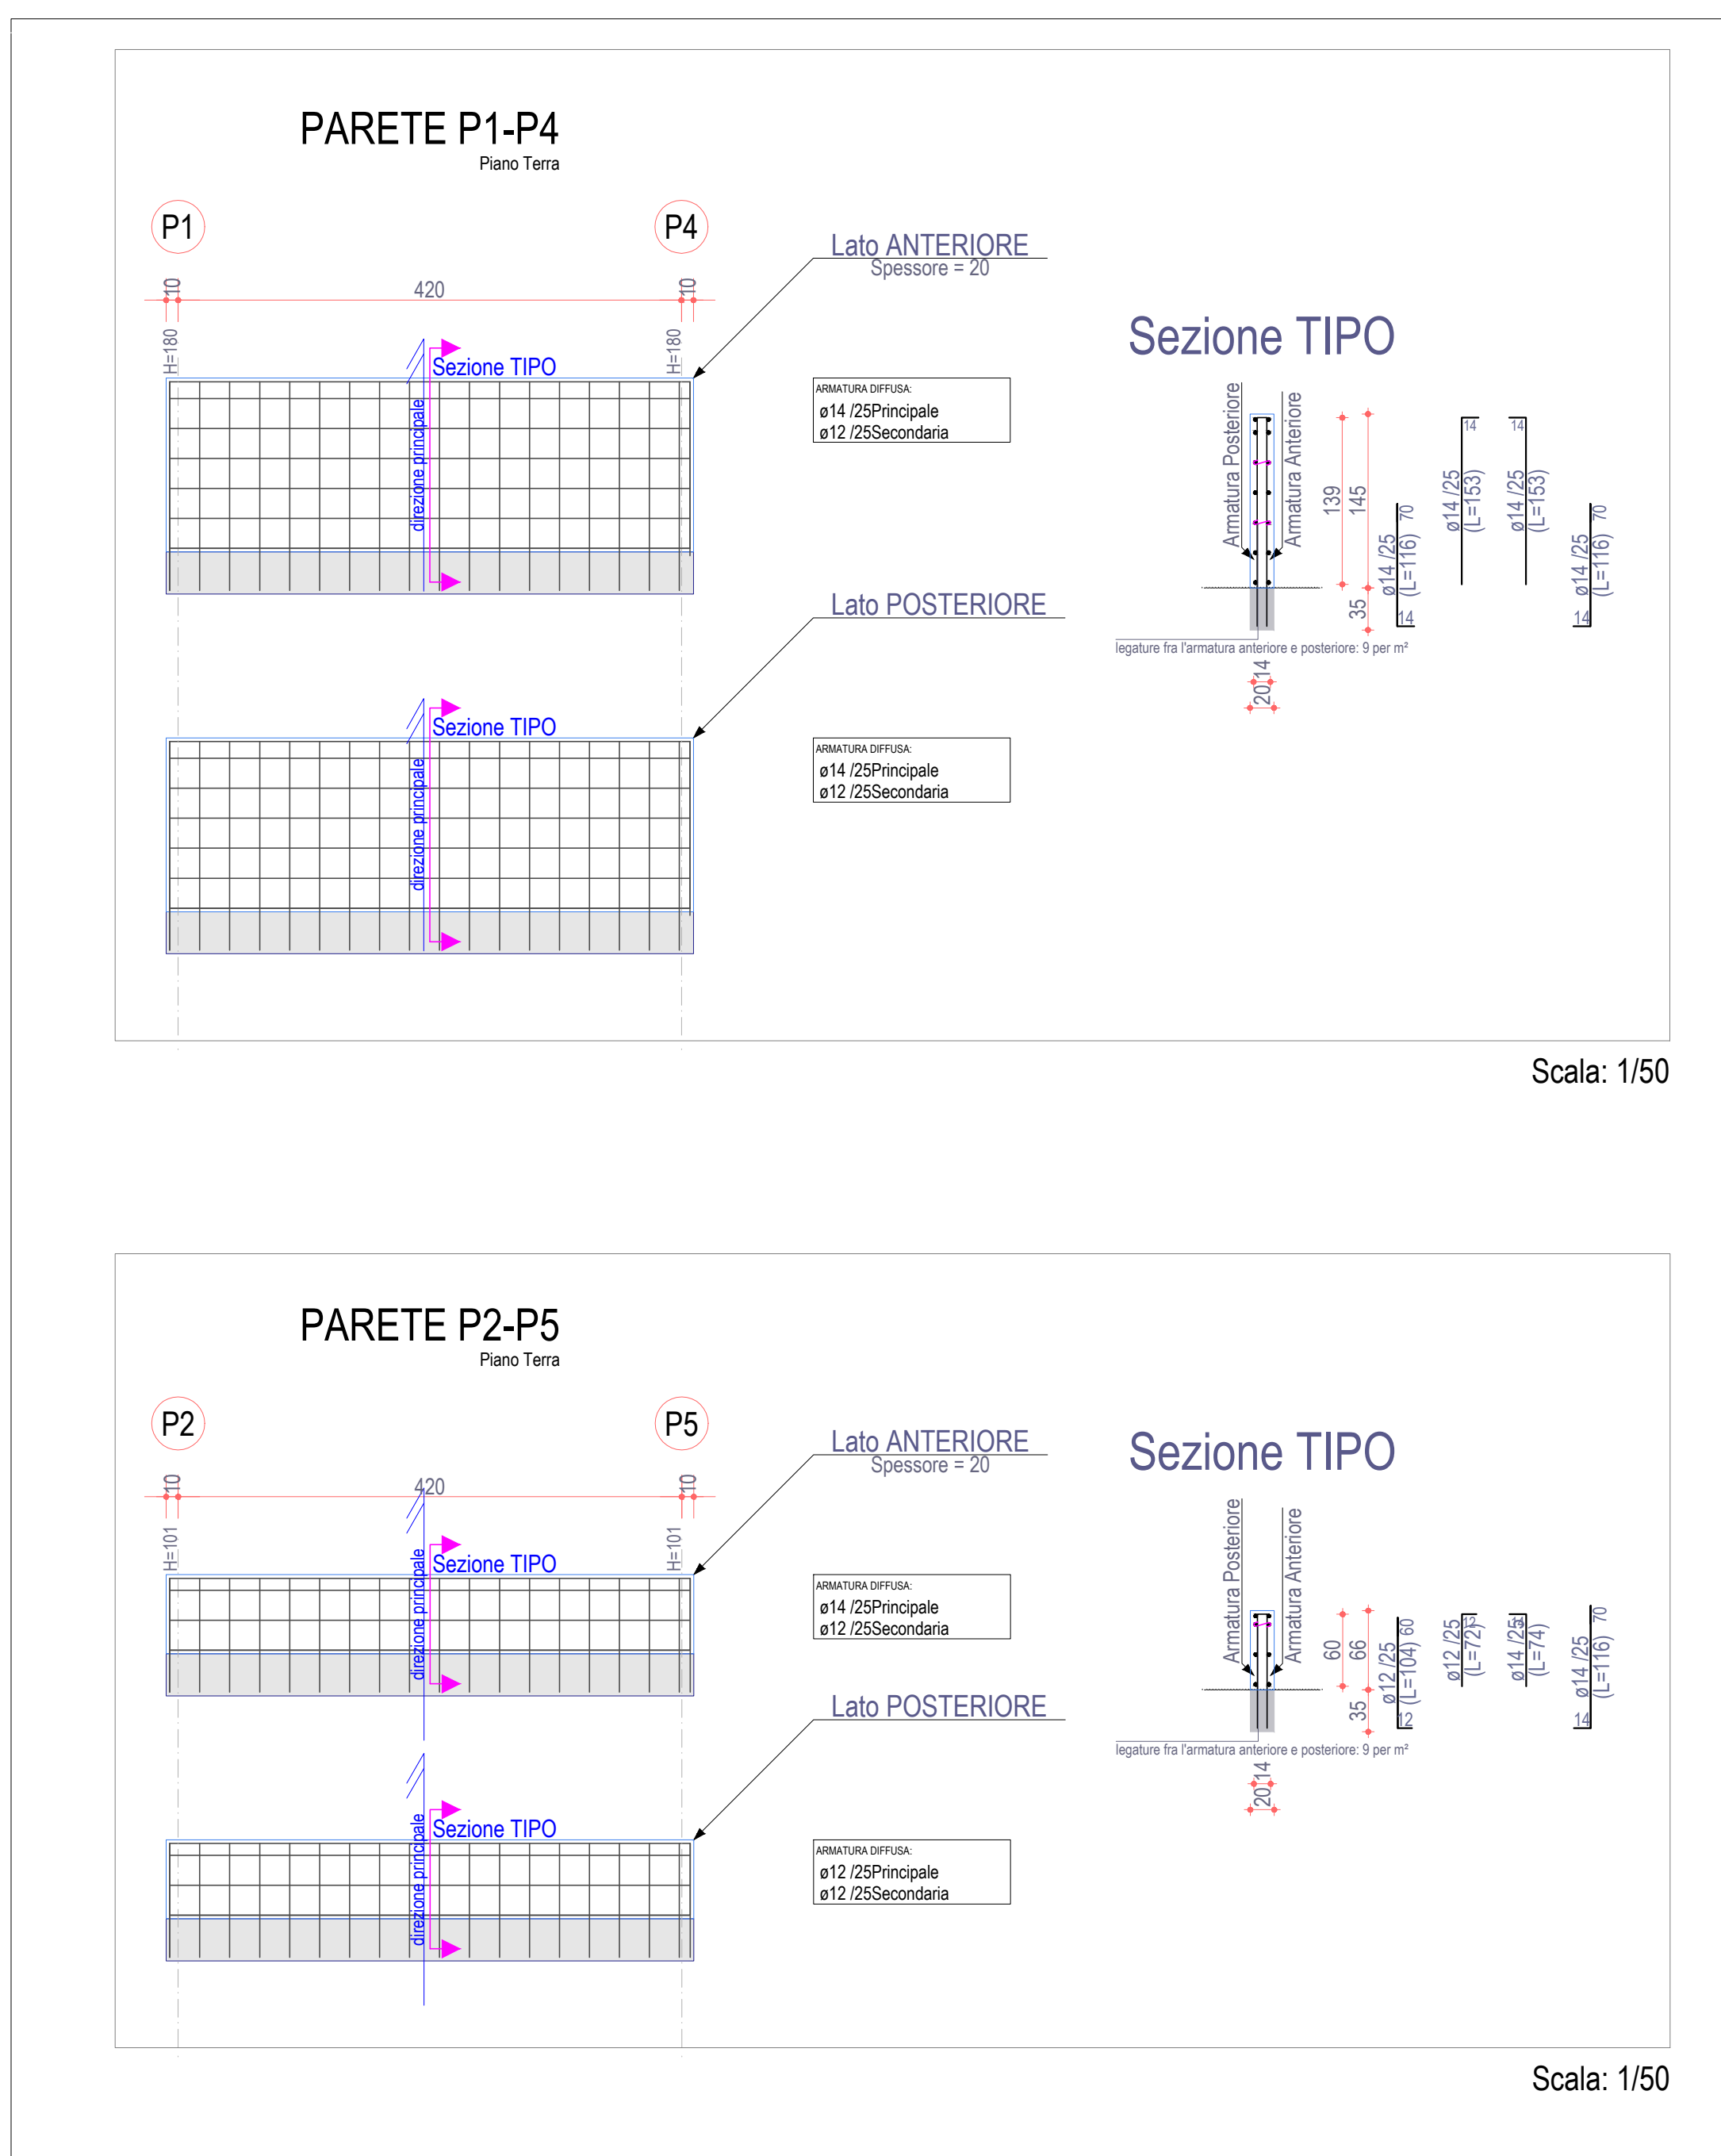
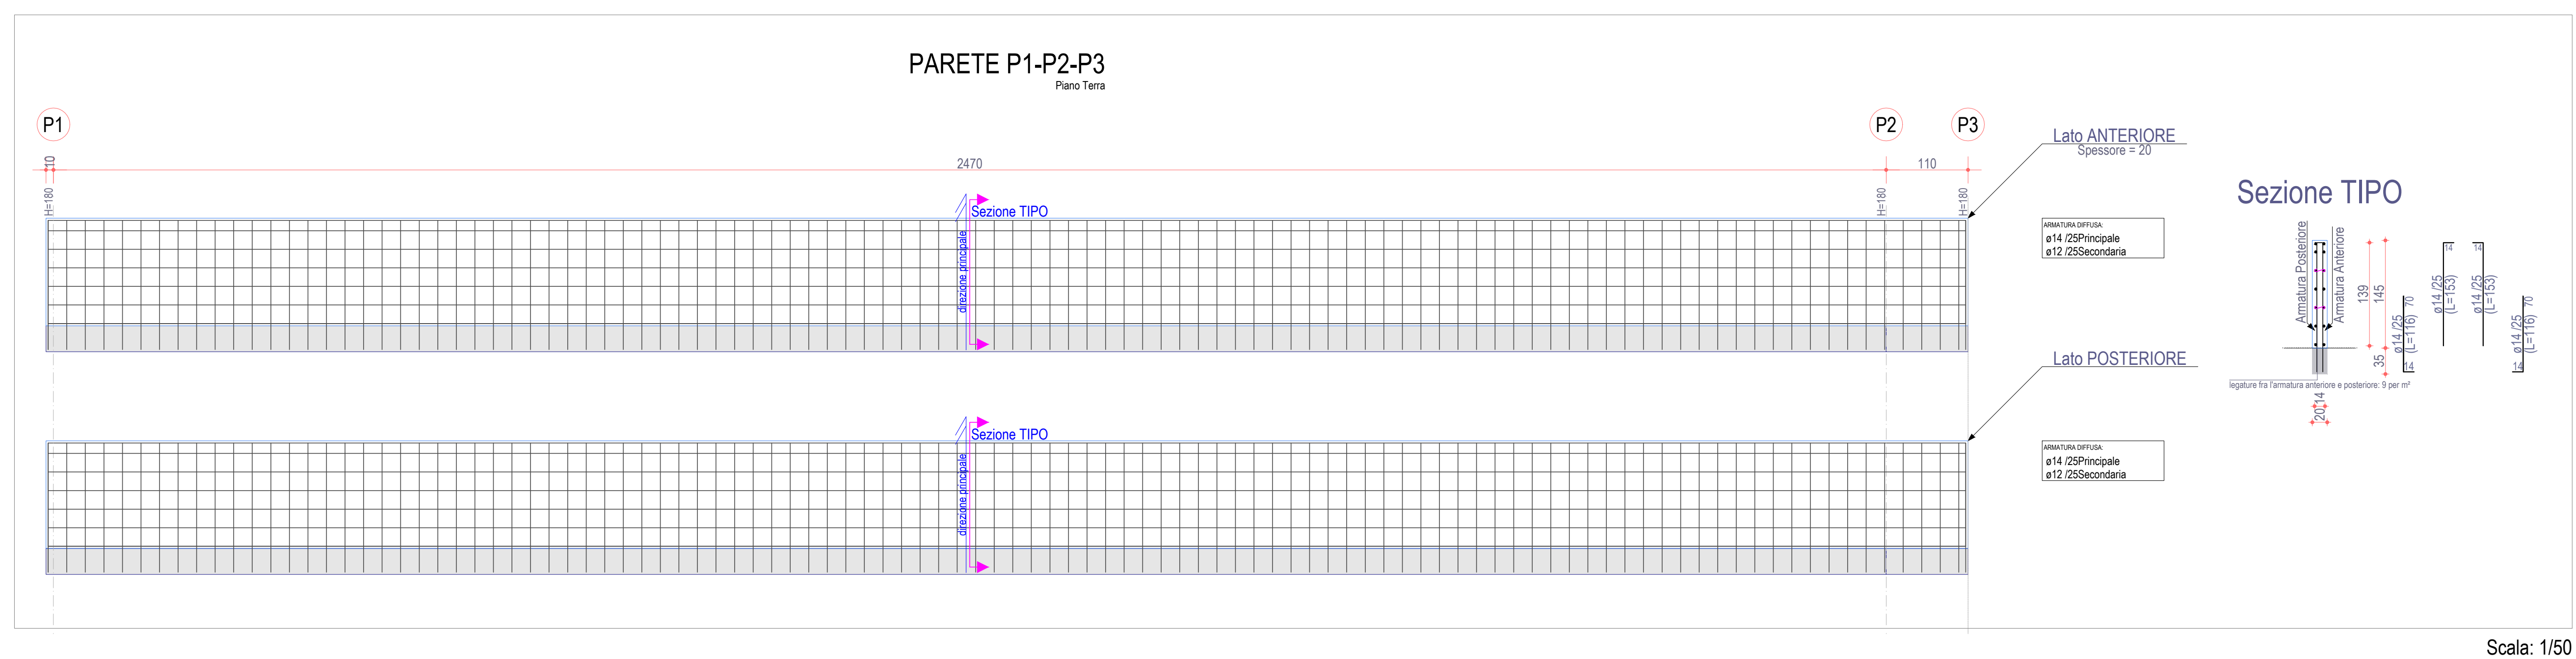


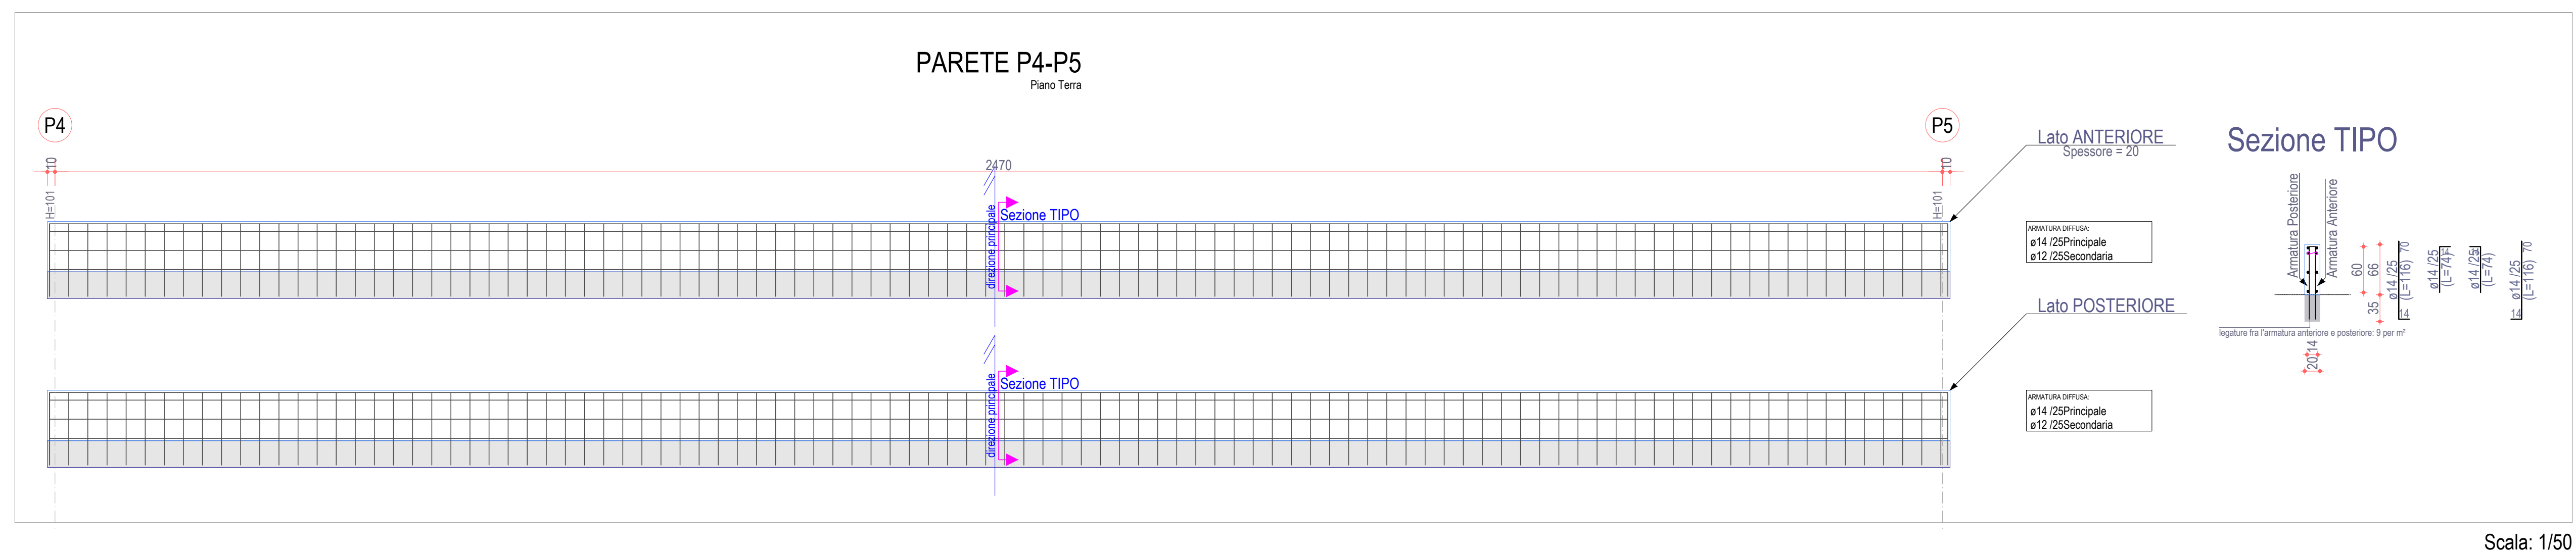

Comune di Induno Olona
Provincia di Varese

PROGETTAZIONE DELLE OPERE DI SISTEMAZIONE ED ARREDAMENTO DEL PARCO URBANO DELLA ZONA DELLA NUOVA STAZIONE

ELEVAZIONE: CARPENTERIE E ARMATURE

IL PROGETTISTA

$\pi\gamma$ dott. ing. Paolo Gervasini
Via Speri della Chiesa, 20
21100 Varese (VA)

IL COMMITTENTE

Il R.U.P. Arch. Massimiliano Collitorti
Via Porro, 35
21056 Induno Olona (VA)

ELABORATO n.

CA.02

SCALA

1:50 - 1:100

DATA

25/11/2021

REVISIONE n.0

—