

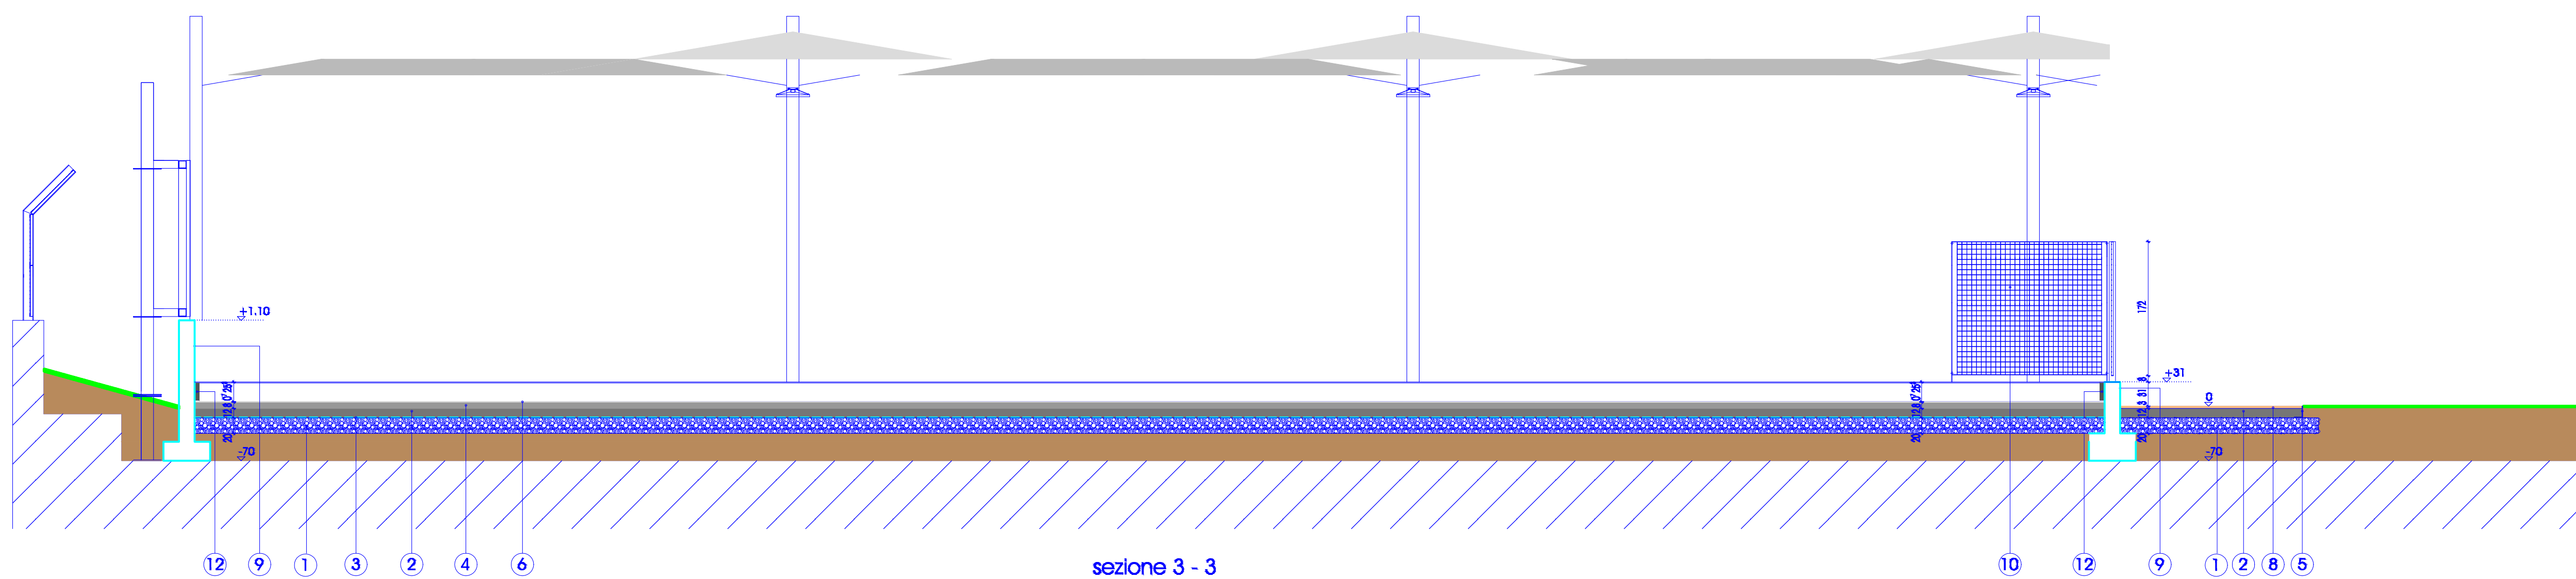
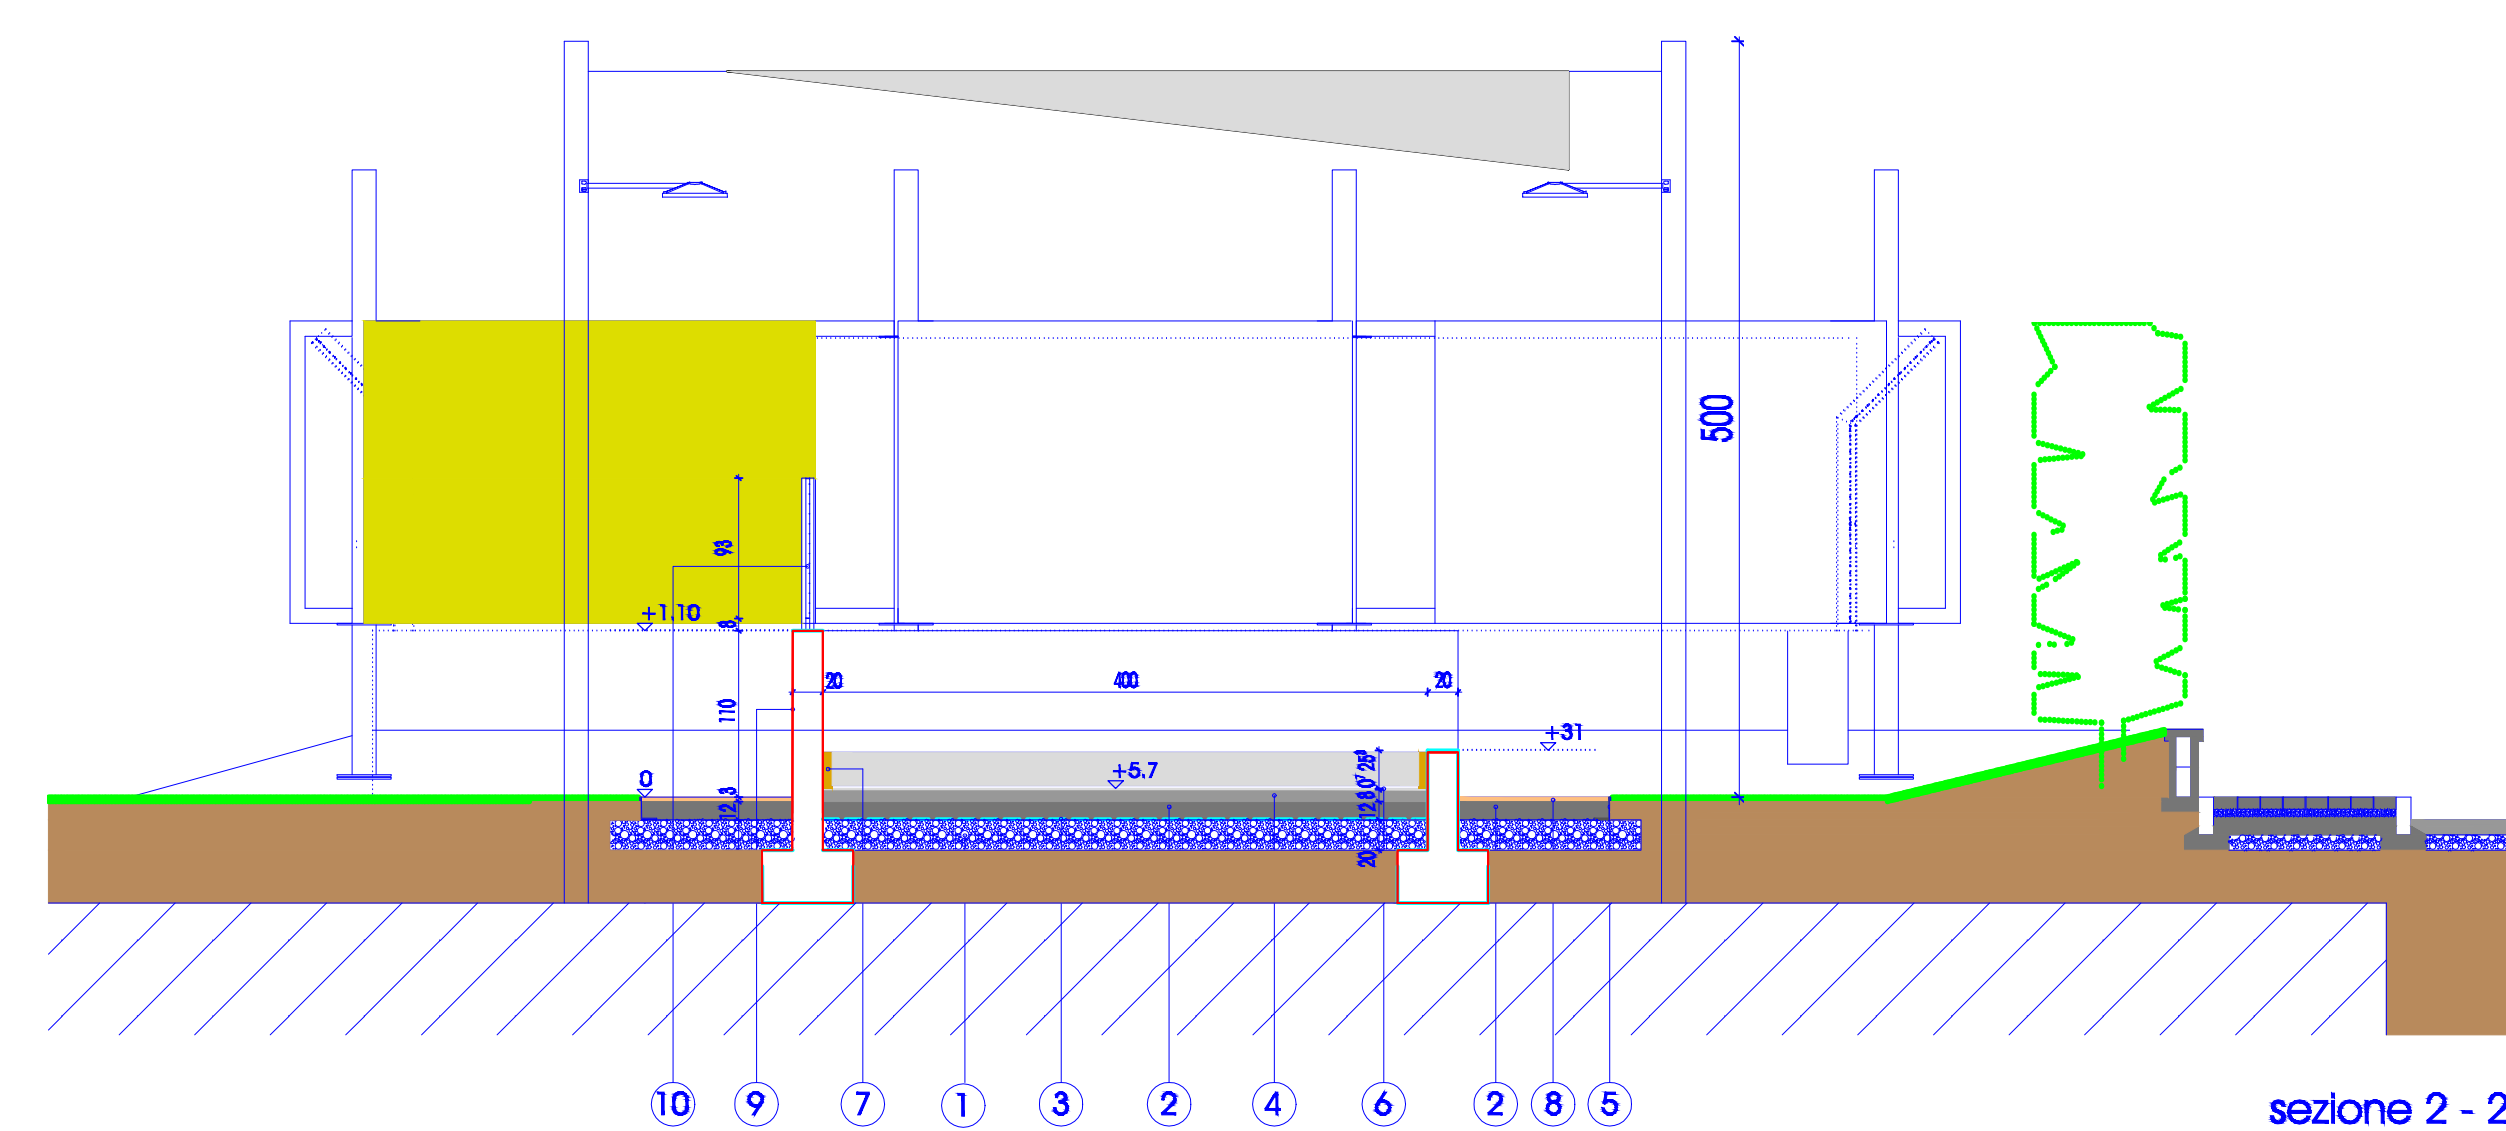
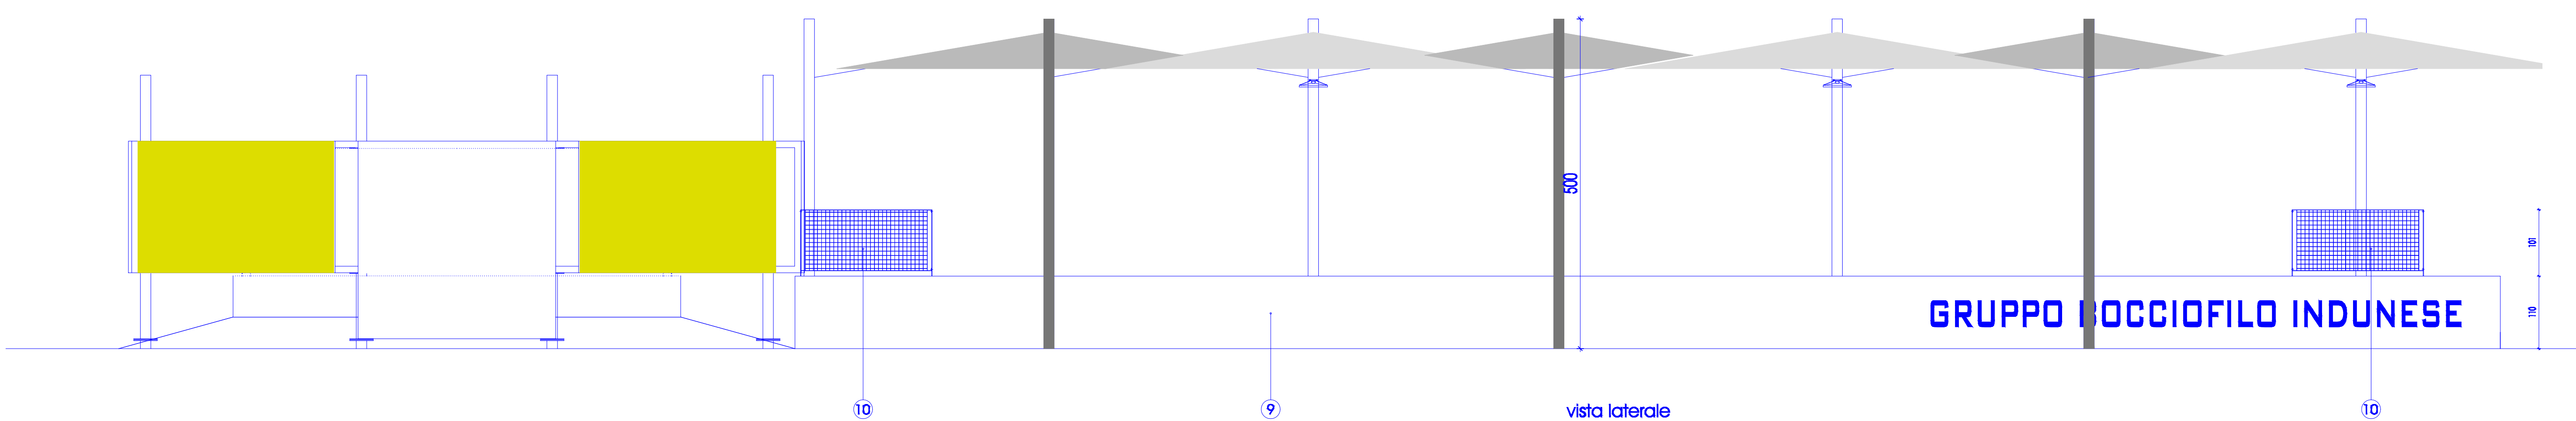


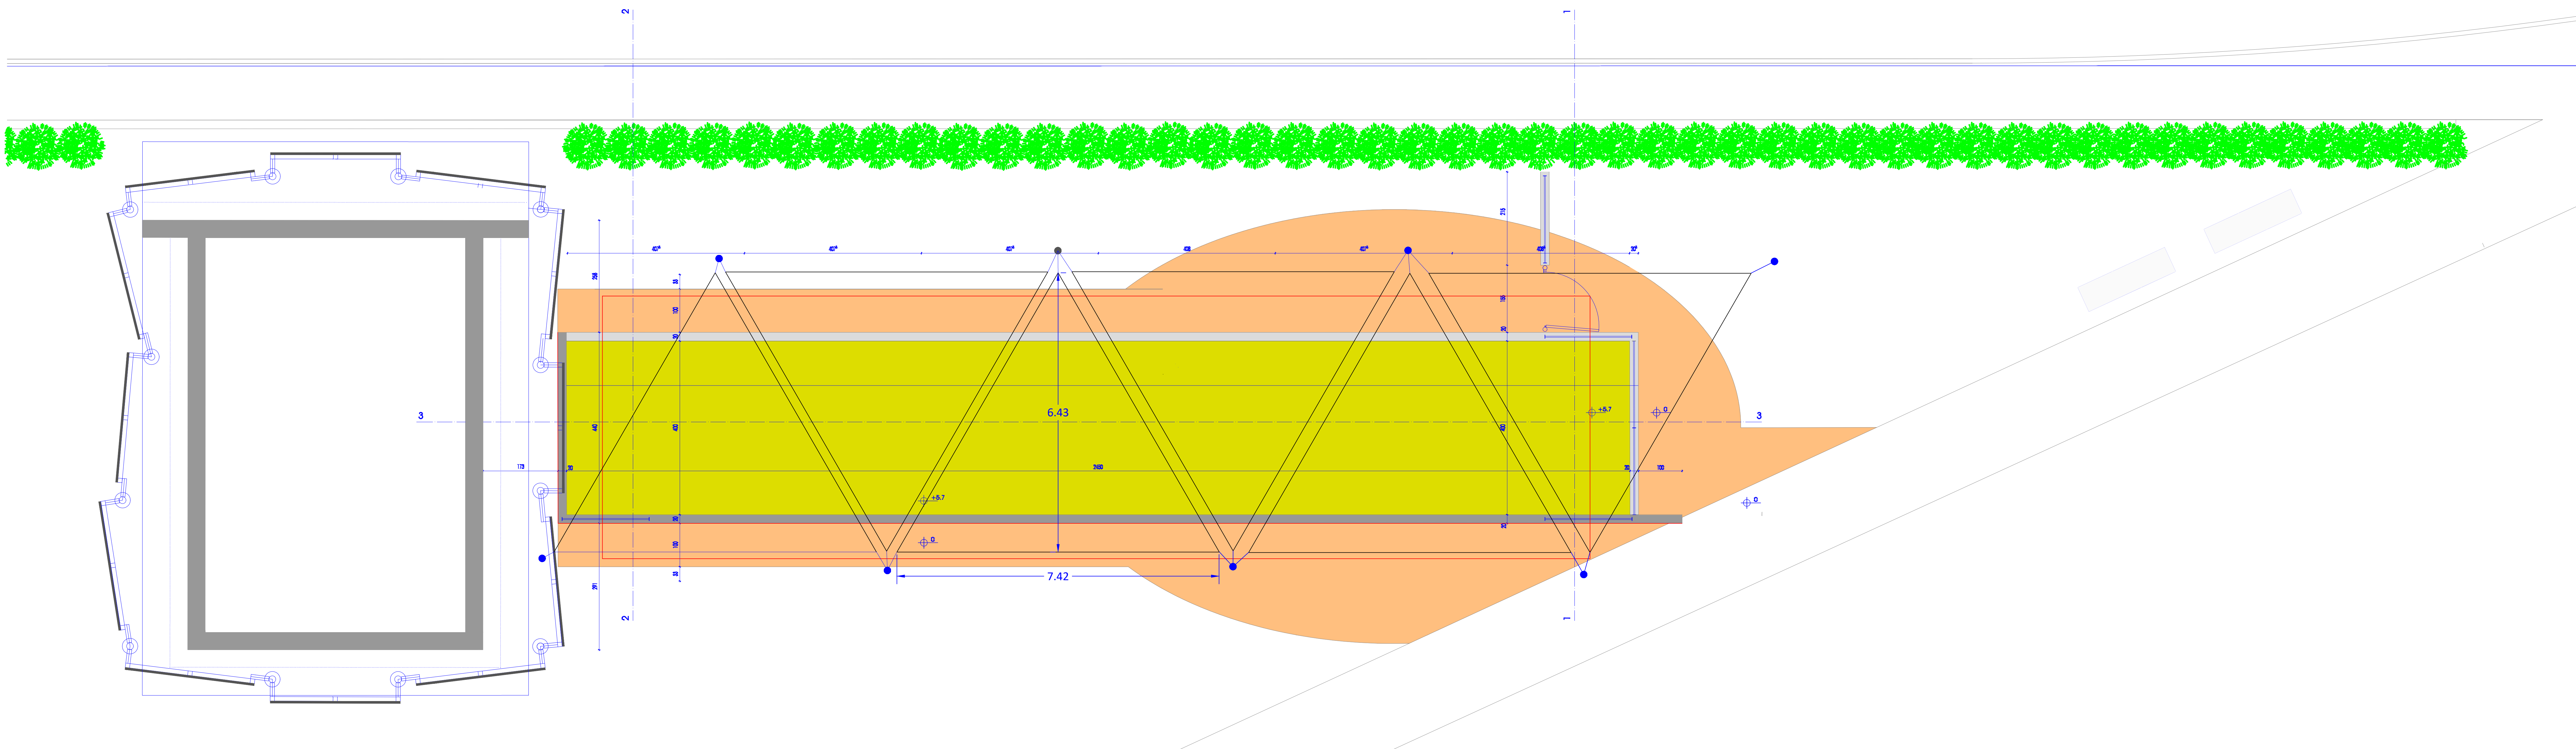

1. manto inerte o granuliometria stabilizzata
2. massetto in calcestruzzo armato con rete elettrosaldata
3. barriera di vapore
4. sottofondo in conglomerato bituminoso
5. lamiera di contenimento perimetrale in acciaio corten sp. 6 mm
6. pavimentazione in sabbia sp. 7 mm
7. cassi laterali in abete lamellare
8. pavimentazione antistampo decorata in gomma getata in caso
9. murature in c.a. con finitura a vista da cassero metallico
10. murature in c.a. con finitura a vista da cassero metallico
11. griglia tipo RIONE ORSOGRIL
12. gomma di testata campo

PARTICOLARE CAMMINAMENTO

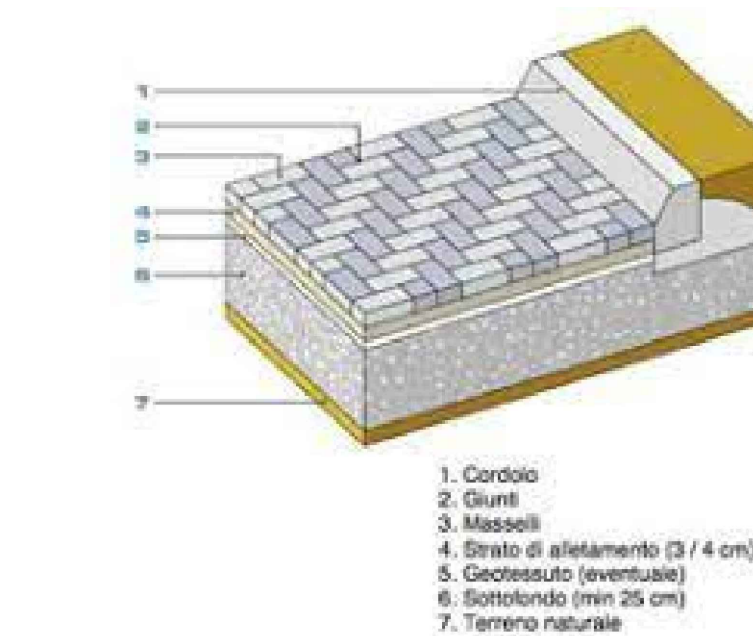


Comune di Induno Olona
Provincia di Varese

PROGETTAZIONE DELLE OPERE DI SISTEMAZIONE
ED ARREDAMENTO DEL PARCO URBANO DELLA
ZONA DELLA NUOVA STAZIONE

PIANTA, SEZIONI CAMPO DA BOCCE

IL PROGETTISTA

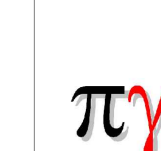 dott. ing. Paolo Gervasini
Via Spini della Chiesa, 20
21100 Varese (VA)

IL COMMITTENTE

Il R.U.P. Arch. Massimo Collitorti
Via Piero, 35
21100 Induno Olona (VA)

ELABORATO n.

06

SCALA

1:50

DATA

25/11/2021

REVISIONE n.1

16/12/2021