


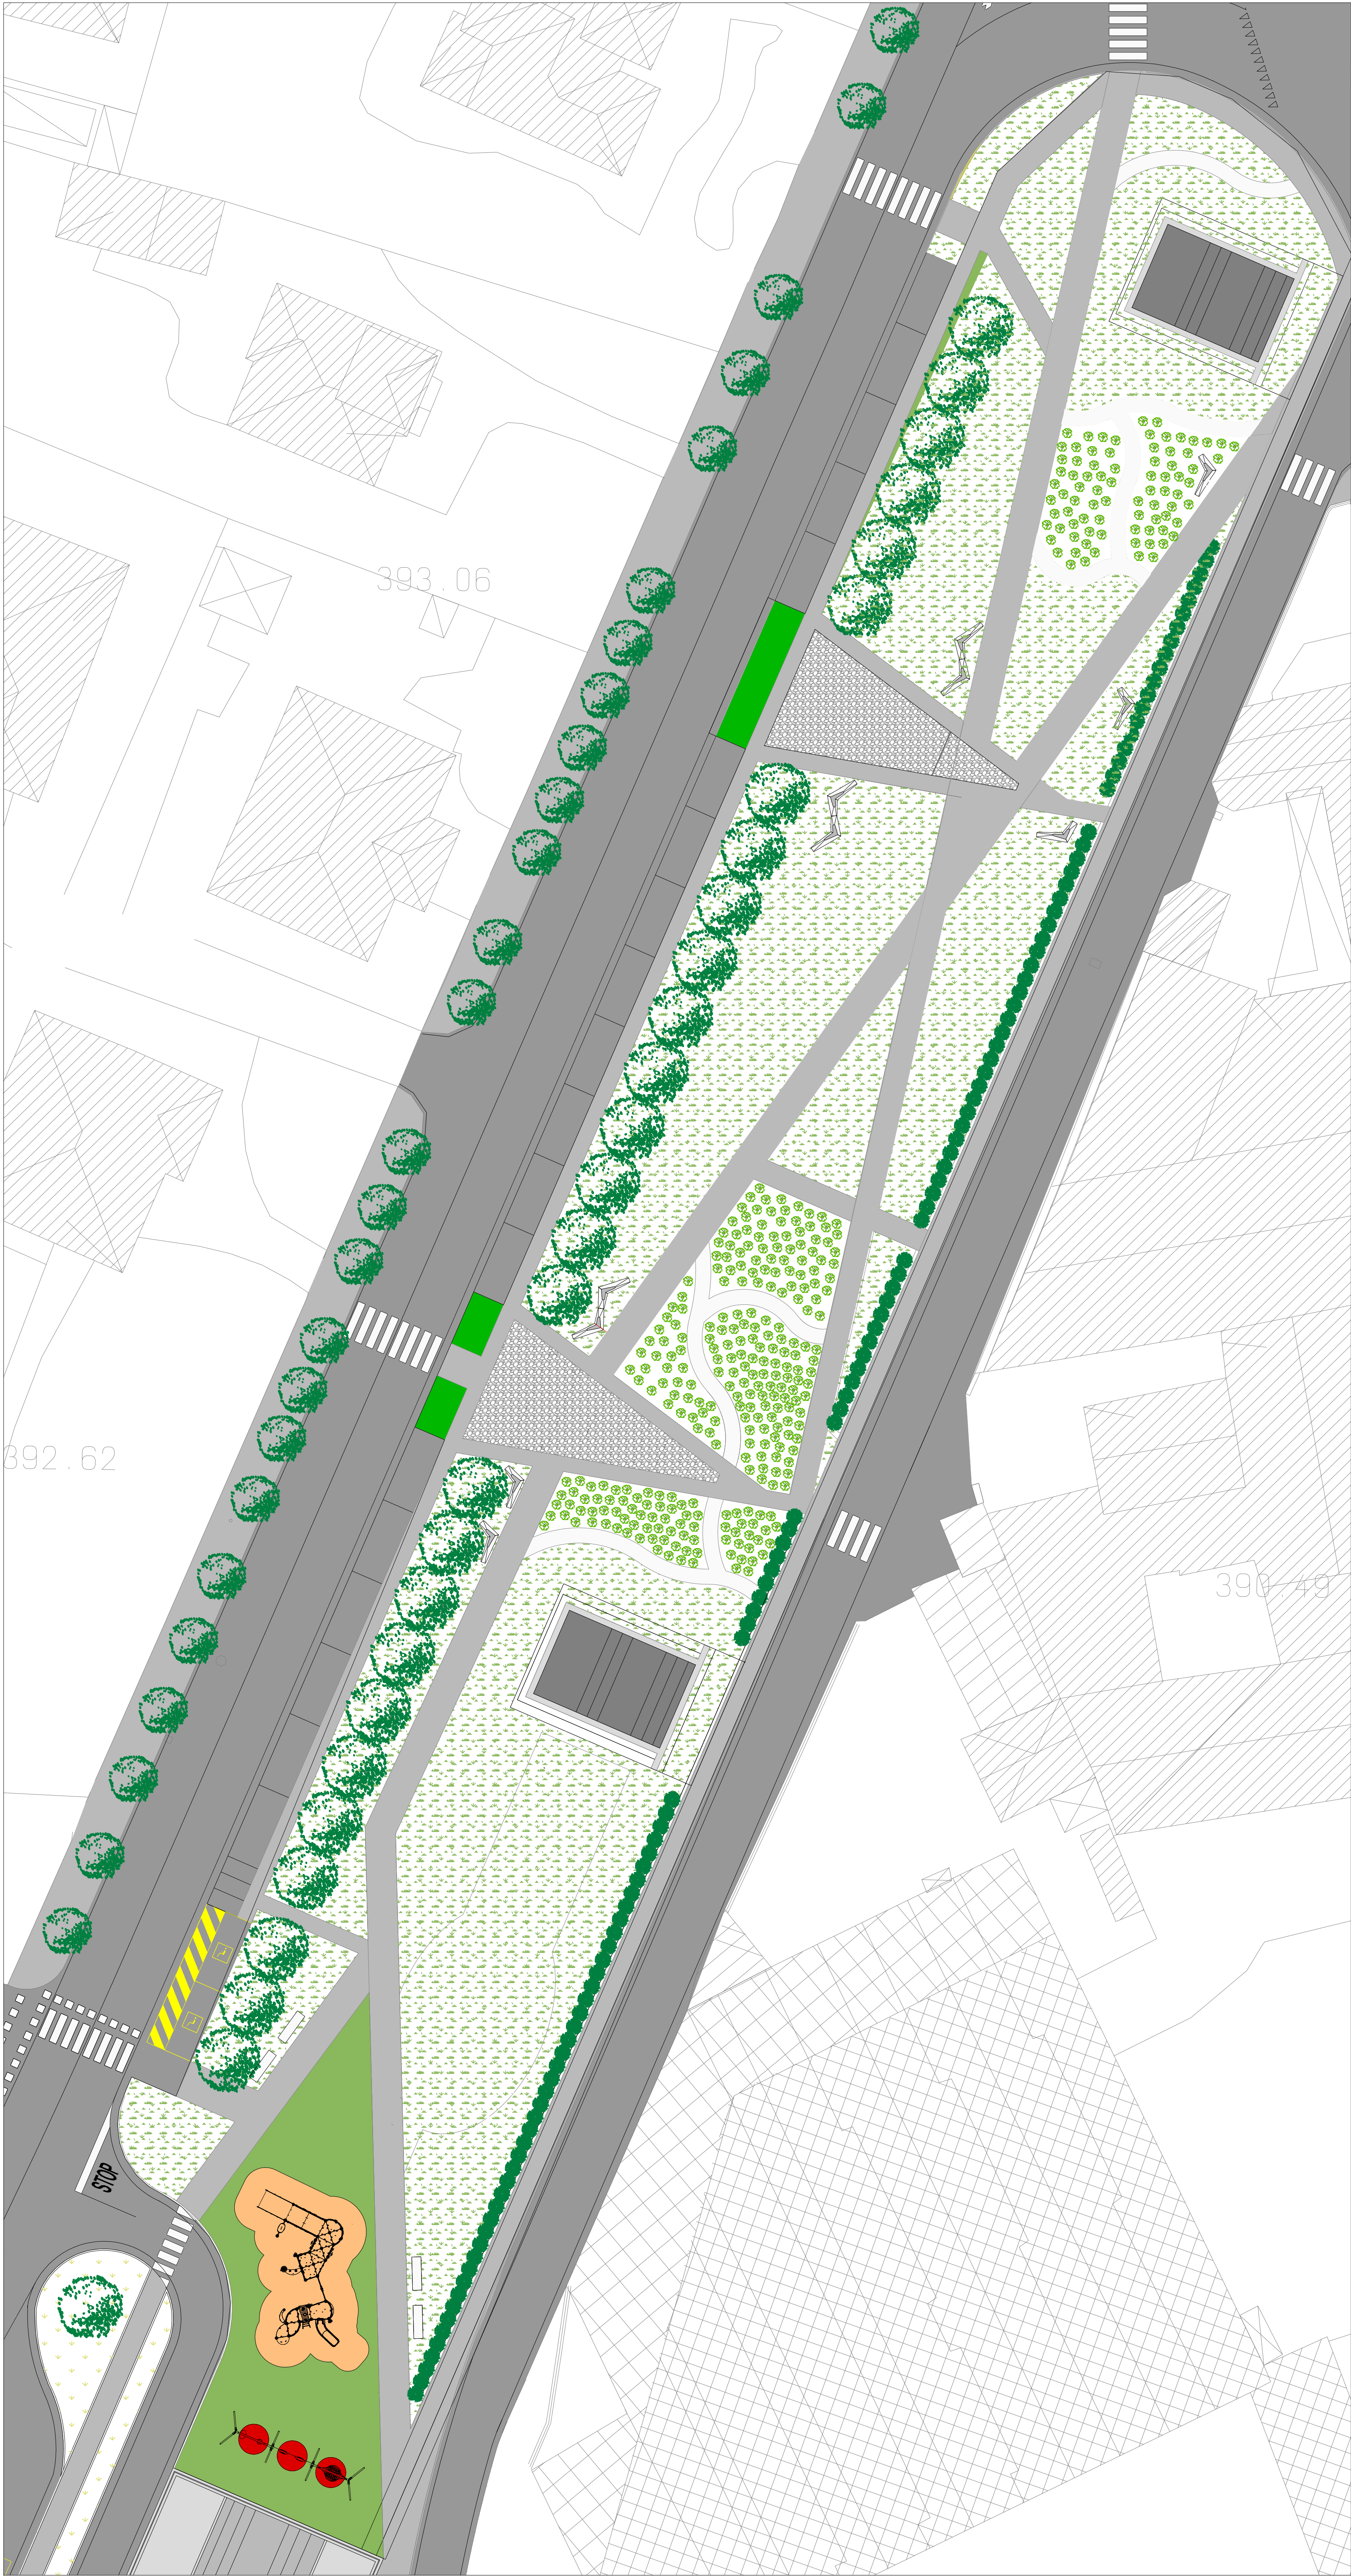

Comune di Induno Olona
Provincia di Varese

PROGETTAZIONE DELLE OPERE DI SISTEMAZIONE
ED ARREDAMENTO DEL PARCO URBANO DELLA
ZONA DELLA NUOVA STAZIONE

PIANTE STATO DI FATTO

IL PROGETTISTA

 dott. ing. Paolo Gervasini
Via Spini della Chiesa, 20
21100 Varese (VA)

IL COMMITTENTE

Il R.U.P. Arch. Massimo Collitorti
Via Porto, 35
21056 Induno Olona (VA)

ELABORATO n.

03

SCALA

1:200

DATA

25/11/2021

REVISIONE n.0

--