


G CHIUSINO GENERICO
E CHIUSINO ELETTRICO
T CHIUSINO TELEFONICO
F CHIUSINO FOGNATURA
C CADITOIA
S SARACINESCA ACQUEDOTTO
P INSEGNE PUBBLICITARIE DI GRANDI DIMENSIONI

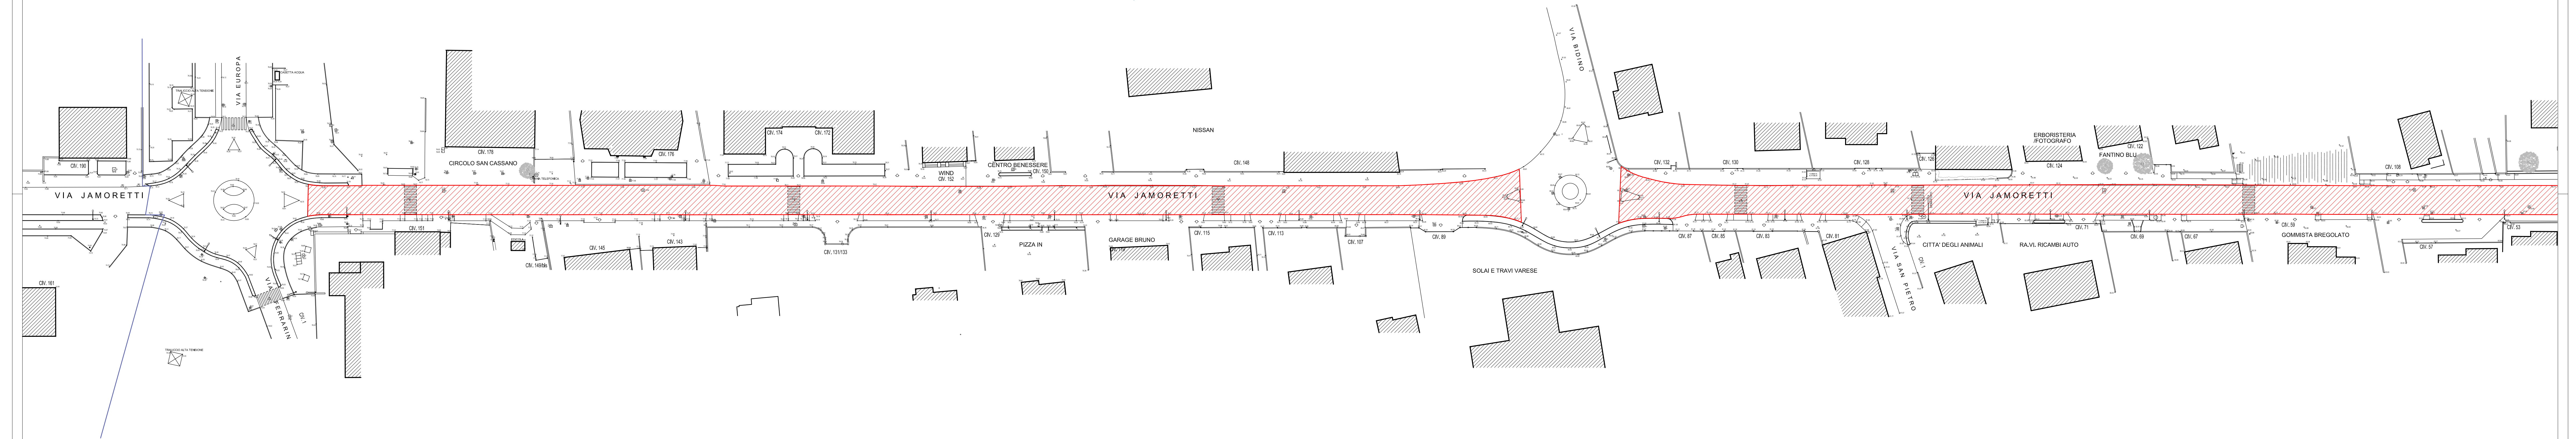

LAVORAZIONI PREVISTE:

- *fresatura manto stradale;*
- *fresatura profonda zone localizzate a risanamento;*
- *sistemazione cassonetto zone localizzate a risanamento;*
- *stesa binder s=8/10 zone localizzate a risanamento;*
- *stesa binder (ricariche);*
- *pulizia sede stradale;*
- *emulsionatura sede stradale;*
- *messa in quota chiusini;*
- *stesa tappeto d'usura fonoassorbente;*
- *esecuzione segnaletica.*

**Comune
di
Induno Olona**
(Provincia di Varese)
via G.P. Porro n. 35 - 21056
tel. 0332/273111

Progetto di riqualificazione, abbattimento barriere architettoniche e manutenzione straordinaria tratti localizzati viabilità

Dicembre 2021