


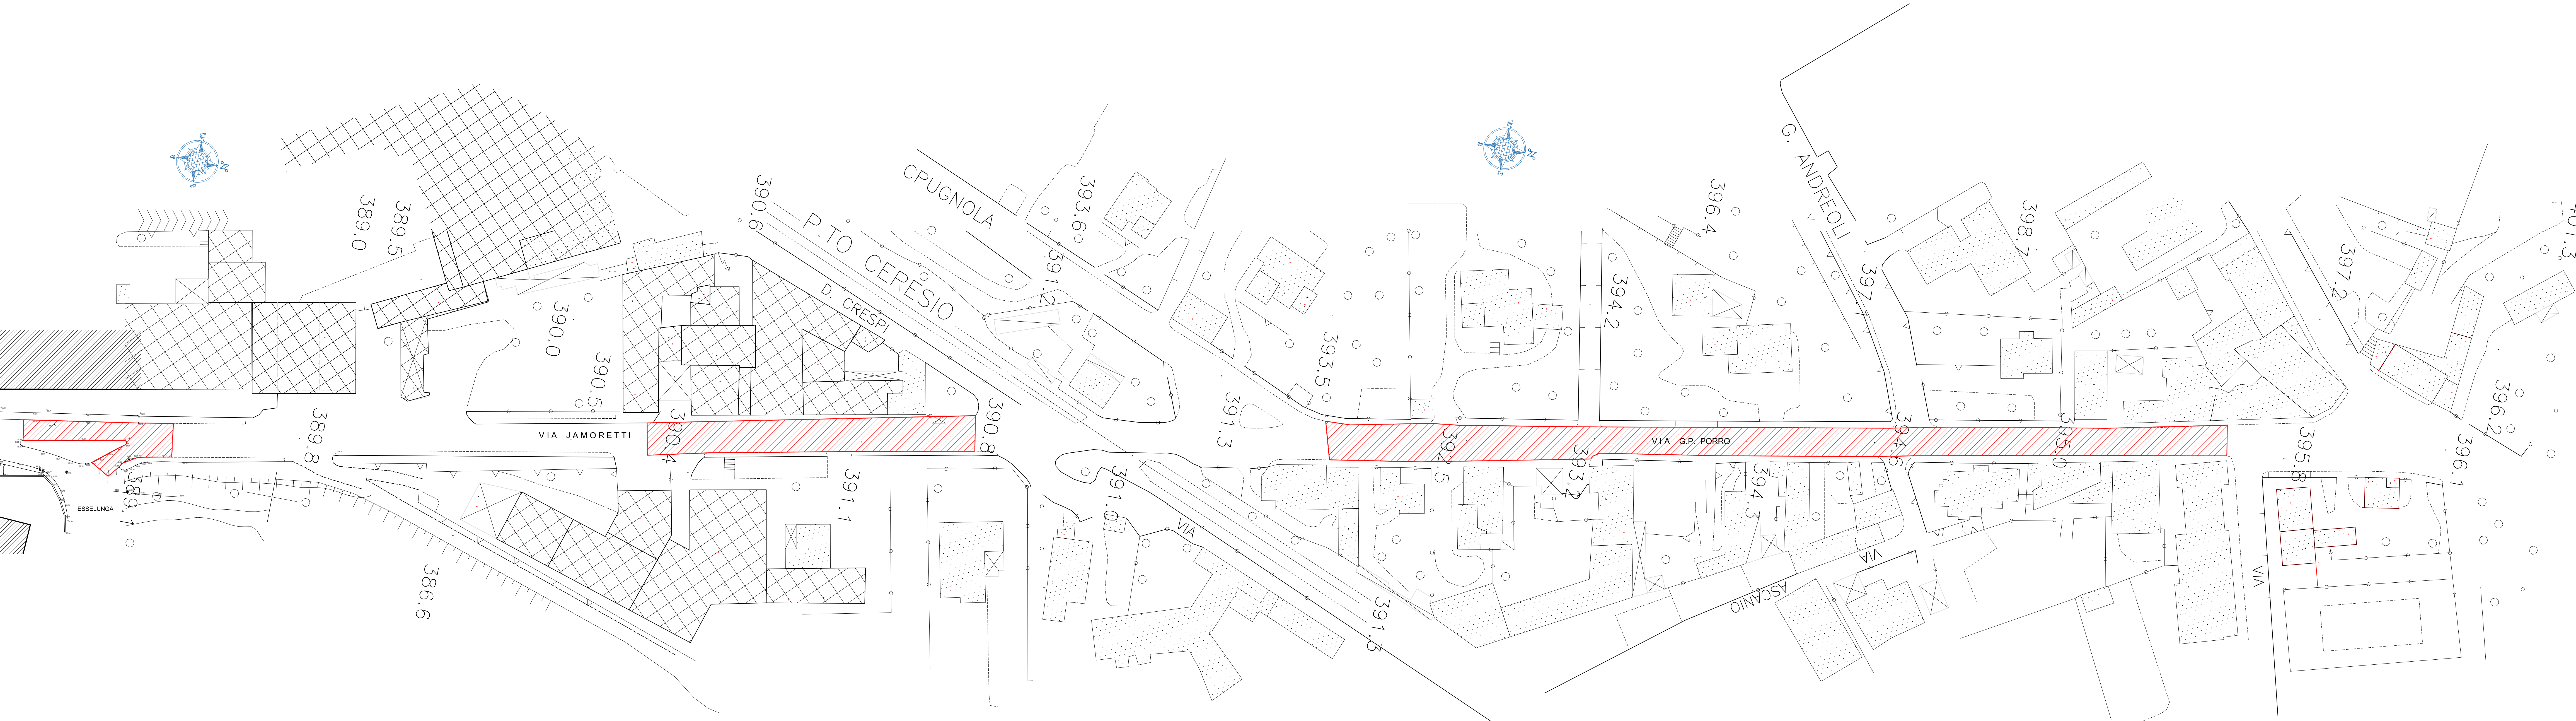

 **AREE OGGETTO DI INTERVENTO**

LAVORAZIONI PREVISTE:

- fresatura manto stradale;
- fresatura profonda zone localizzate a risanamento;
- sistemazione cassonetto zone localizzate a risanamento;
- stesa binder s=8/10 zone localizzate a risanamento;
- stesa binder (ricariche);
- pulizia sede stradale;
- emulsionatura sede stradale;
- messa in quota chiusini;
- stesa tappeto d'usura fonoassorbente;
- esecuzione segnaletica.

Geom. Daniele Cattò Via G. Garibaldi 6 21030 Brenta (Va) tel. 338 1483258 E-mail: cattod@comail.com PEC: daniele.catto@gpspec.it	Committente: Comune di Induno Olona (Provincia di Varese) via G.P. Porro n. 35 - 21056 tel. 0332/273111
PROGETTO DEFINITIVO/ESECUTIVO Progetto di riqualificazione, abbattimento barriere architettoniche e manutenzione straordinaria tratti localizzati viabilità	
PLANIMETRIA DI DETTAGLIO "A"	
Tavola n. 5.1	Rapp. 1:500
Dicembre 2021	