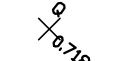
 
 
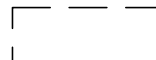
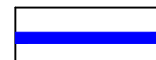
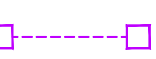



LEGENDA:

-  Punto rilevato con relativa quota
-  Quota di riferimento ±0.00
-  Confine di proprietà
-  Area occupata da strada pubblica 380.00mq.
-  Rivette
-  Recinzioni con muro cls. e inferriata metallica
-  Recinzione in paline e rete metallica
-  Palo illuminazione pubblica
-  Linea telefonica aerea
-  Fognatura comunale

PLANIMETRIA STATO DI FATTO
scala 1:400

LEGENDA:

-  Poligono di scorrimento
-  Limite area edificabile
-  Area occupata da strada pubblica 380.00mq.
-  Area in cessione per servizi 205.00mq.
-  LOTTO A mq. 940.00 circa
-  LOTTO B mq. 1180.00 circa
-  LOTTO C mq. 1030.00 circa
-  LOTTO D mq. 4748.00 circa
-  Palo illuminazione pubblica
-  Linea telefonica aerea
-  Nuova linea telefonica interrata
-  Fognatura comunale

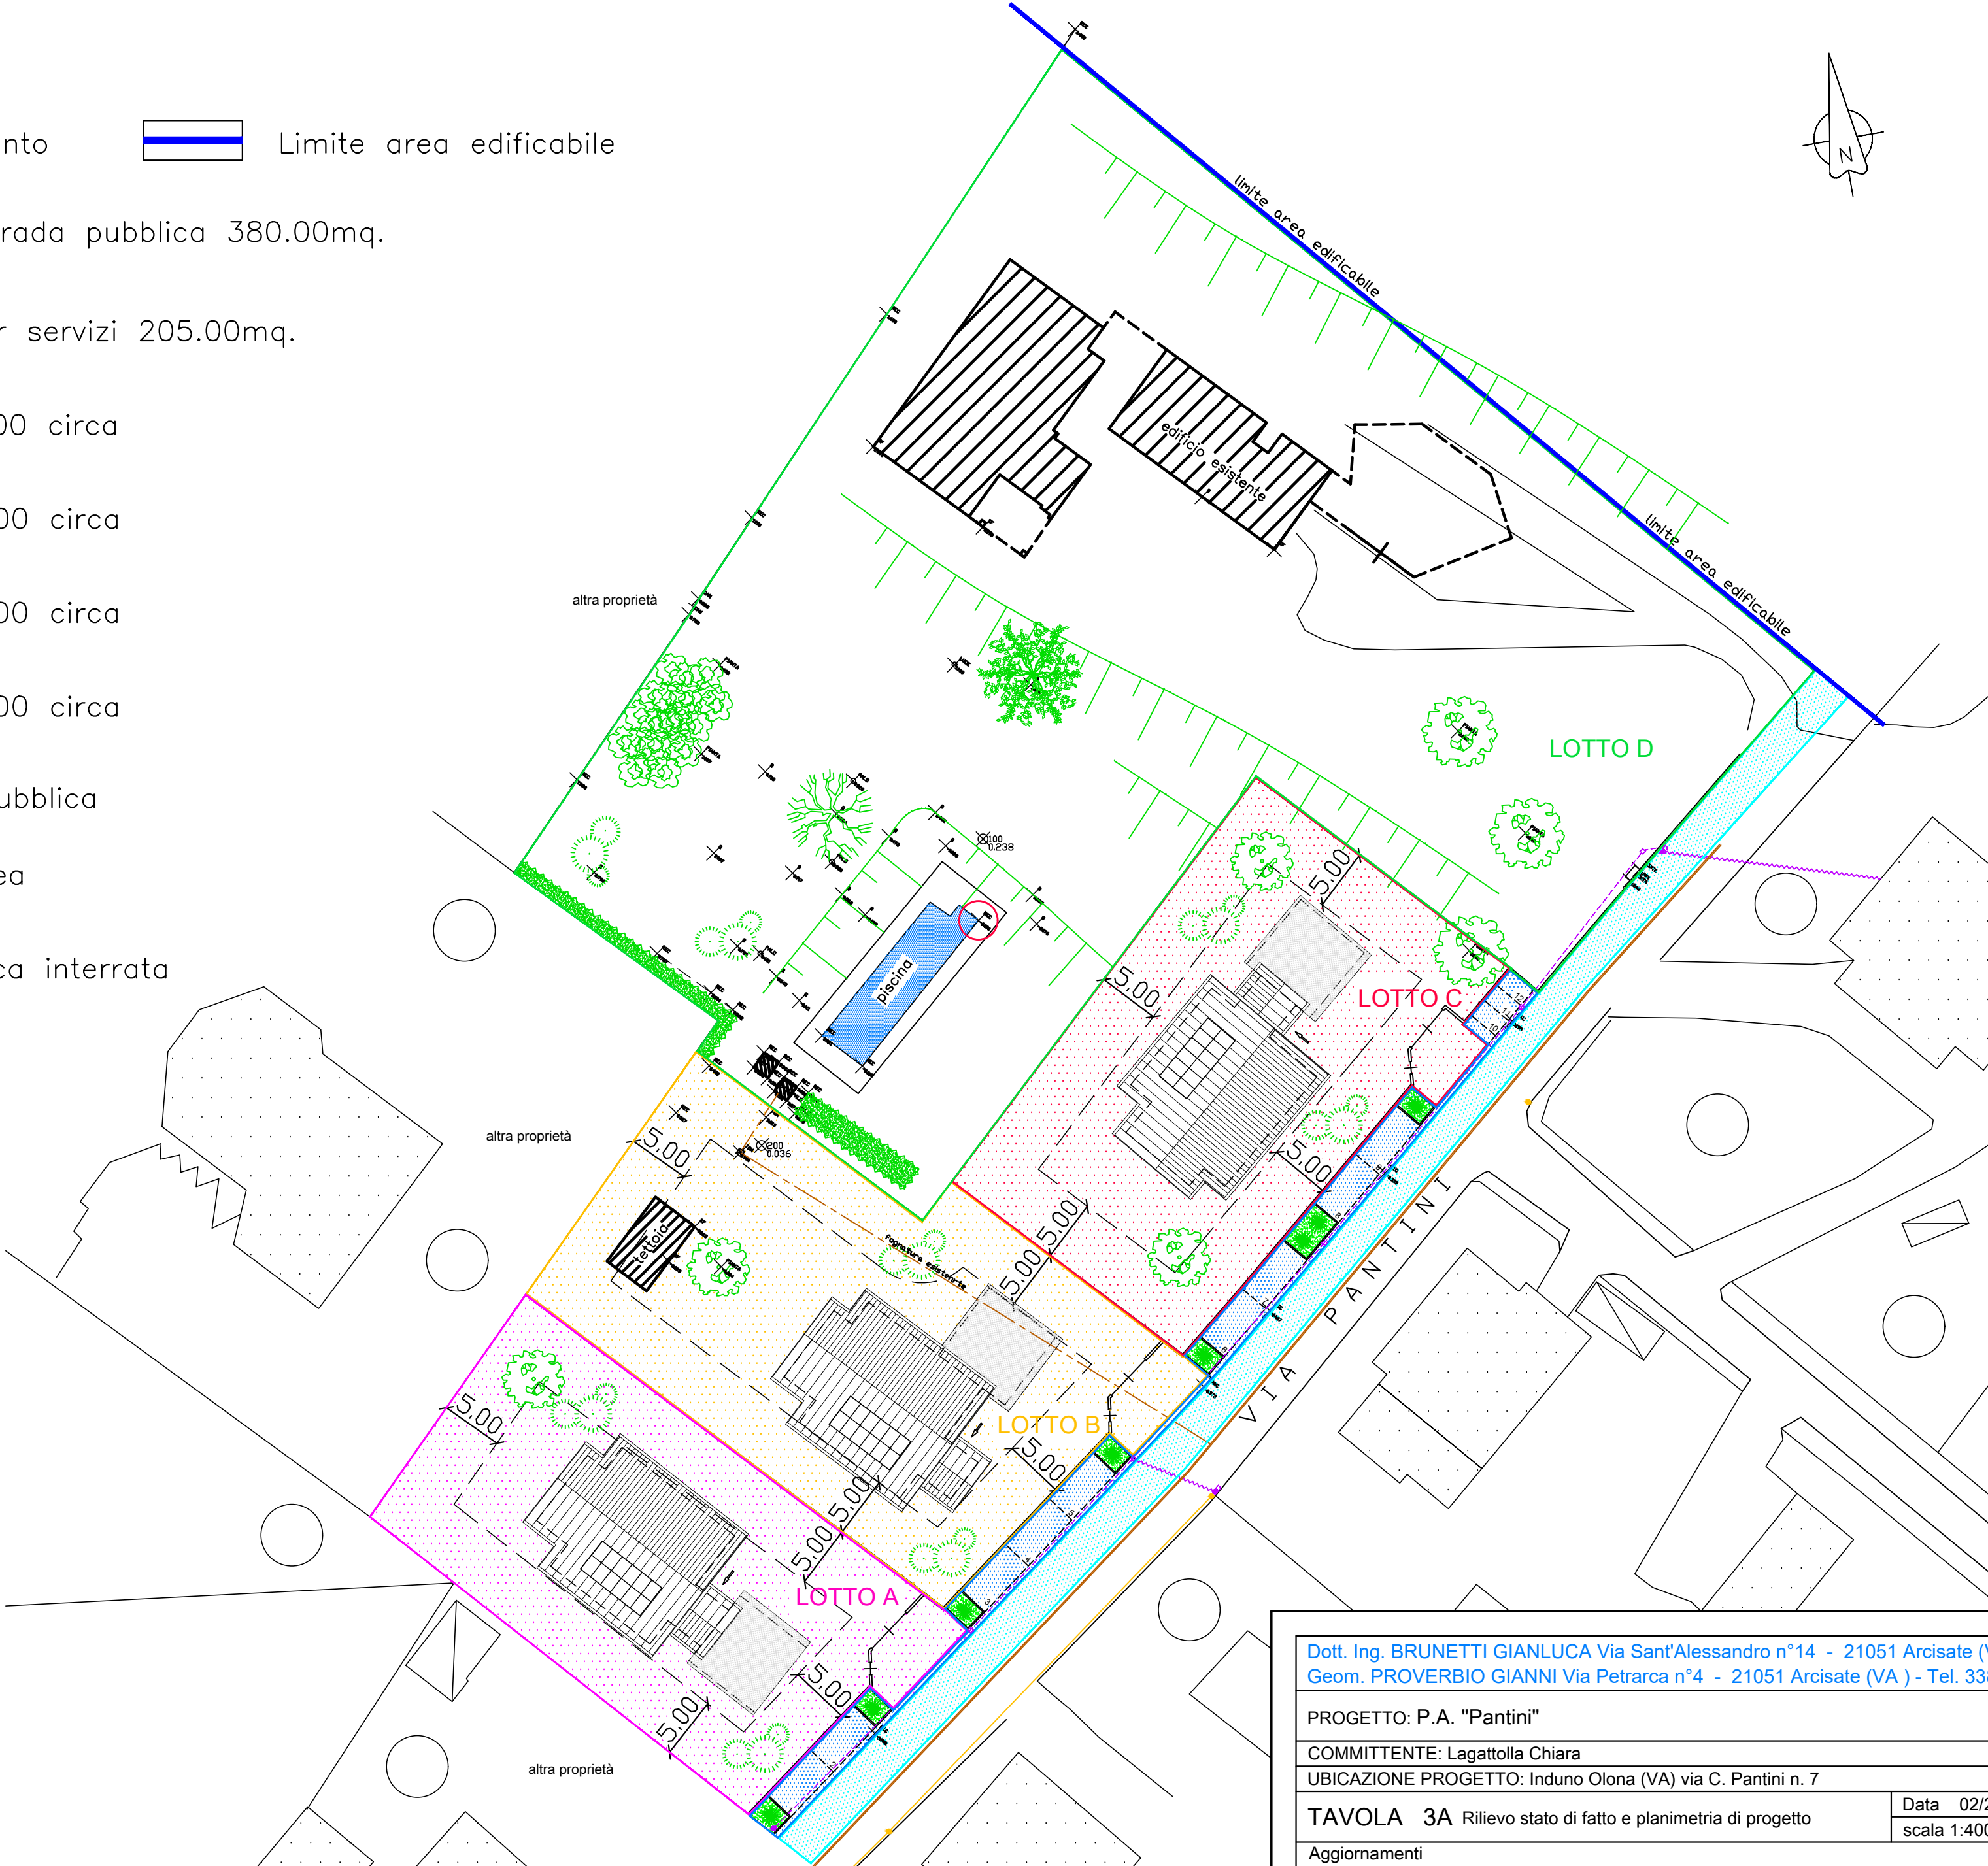

Dott. Ing. BRUNETTI GIANLUCA Via Sant'Alessandro n°14 - 21051 Arcisate (VA) - Tel. 328-3682343
Geom. PROVERBIO GIANNI Via Petrarca n°4 - 21051 Arcisate (VA) - Tel. 338-6214648

PROGETTO: P.A. "Pantini"	
COMMITTENTE: Lagattolla Chiara	
UBICAZIONE PROGETTO: Induno Olona (VA) via C. Pantini n. 7	
TAVOLA 3A Rilievo stato di fatto e planimetria di progetto	Data 02/2021 scala 1:400
Aggiornamenti	