


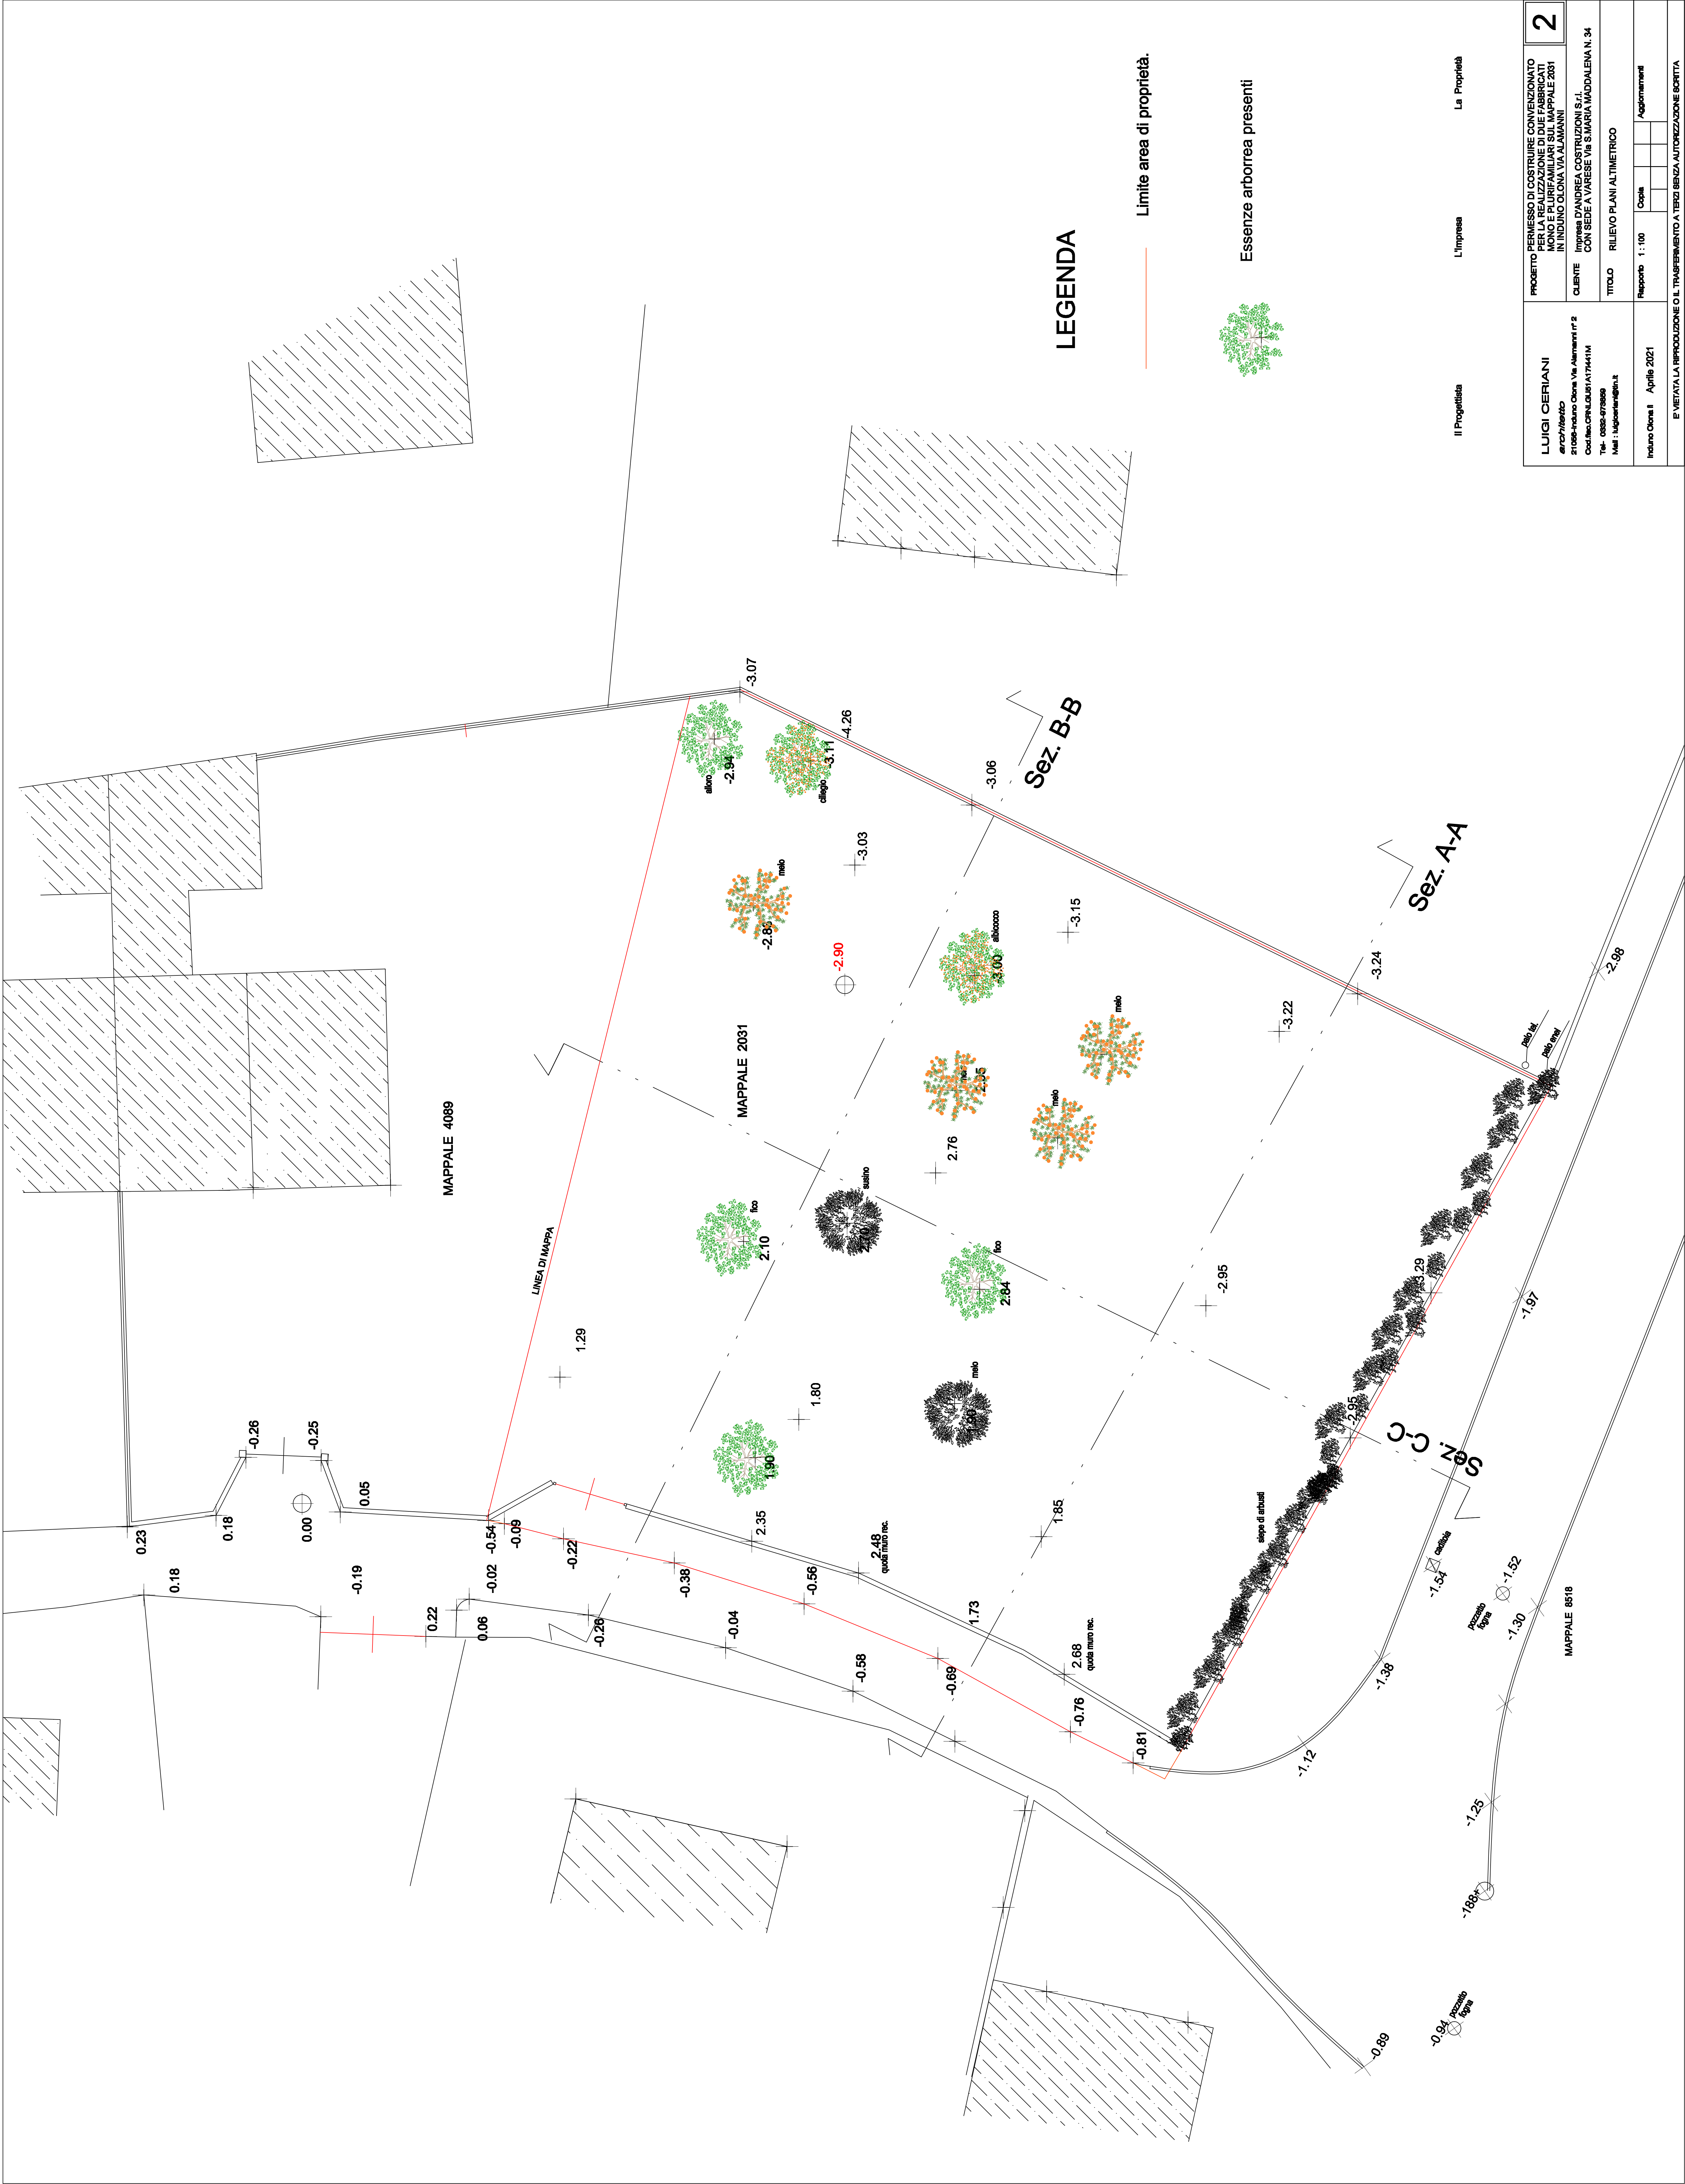

LEGENDA

Limite area di proprietà.



L'Impresa

La Proprietà

LUIGI OERIANI architetto 21058-Induno Oropa Via Alamanzi n° 5 Cod.fisc.07815010174M Tel. 0332-675800 Mail : lugierian@tin.it	PROGETTO PERMESSO DI COSTRUIRE CONVENZIONATO PER LA REALIZZAZIONE DI DUE FABBRICATI INDIVIDUALI SU L'AREA MAPPALE 2031 IN INDUINO OLONA VIA ALAMANNI									
	CLIENTE Impresa D'ANDREA COSTRUZIONI S.r.l. CON SEDE A VARESE Via S. MARIA MADDALENA N. 34									
	TITOLO RILIEVO PIANI ALTIMETRICO									
	Induno Oropa 1	Aprile 2021	Reporto	1 : 100	Copia					Aggiornamenti
E' VIETATA LA RIPRODUZIONE O IL TRASFERIMENTO A TERZI SENZA AUTORIZZAZIONE SCRITTA										

2