


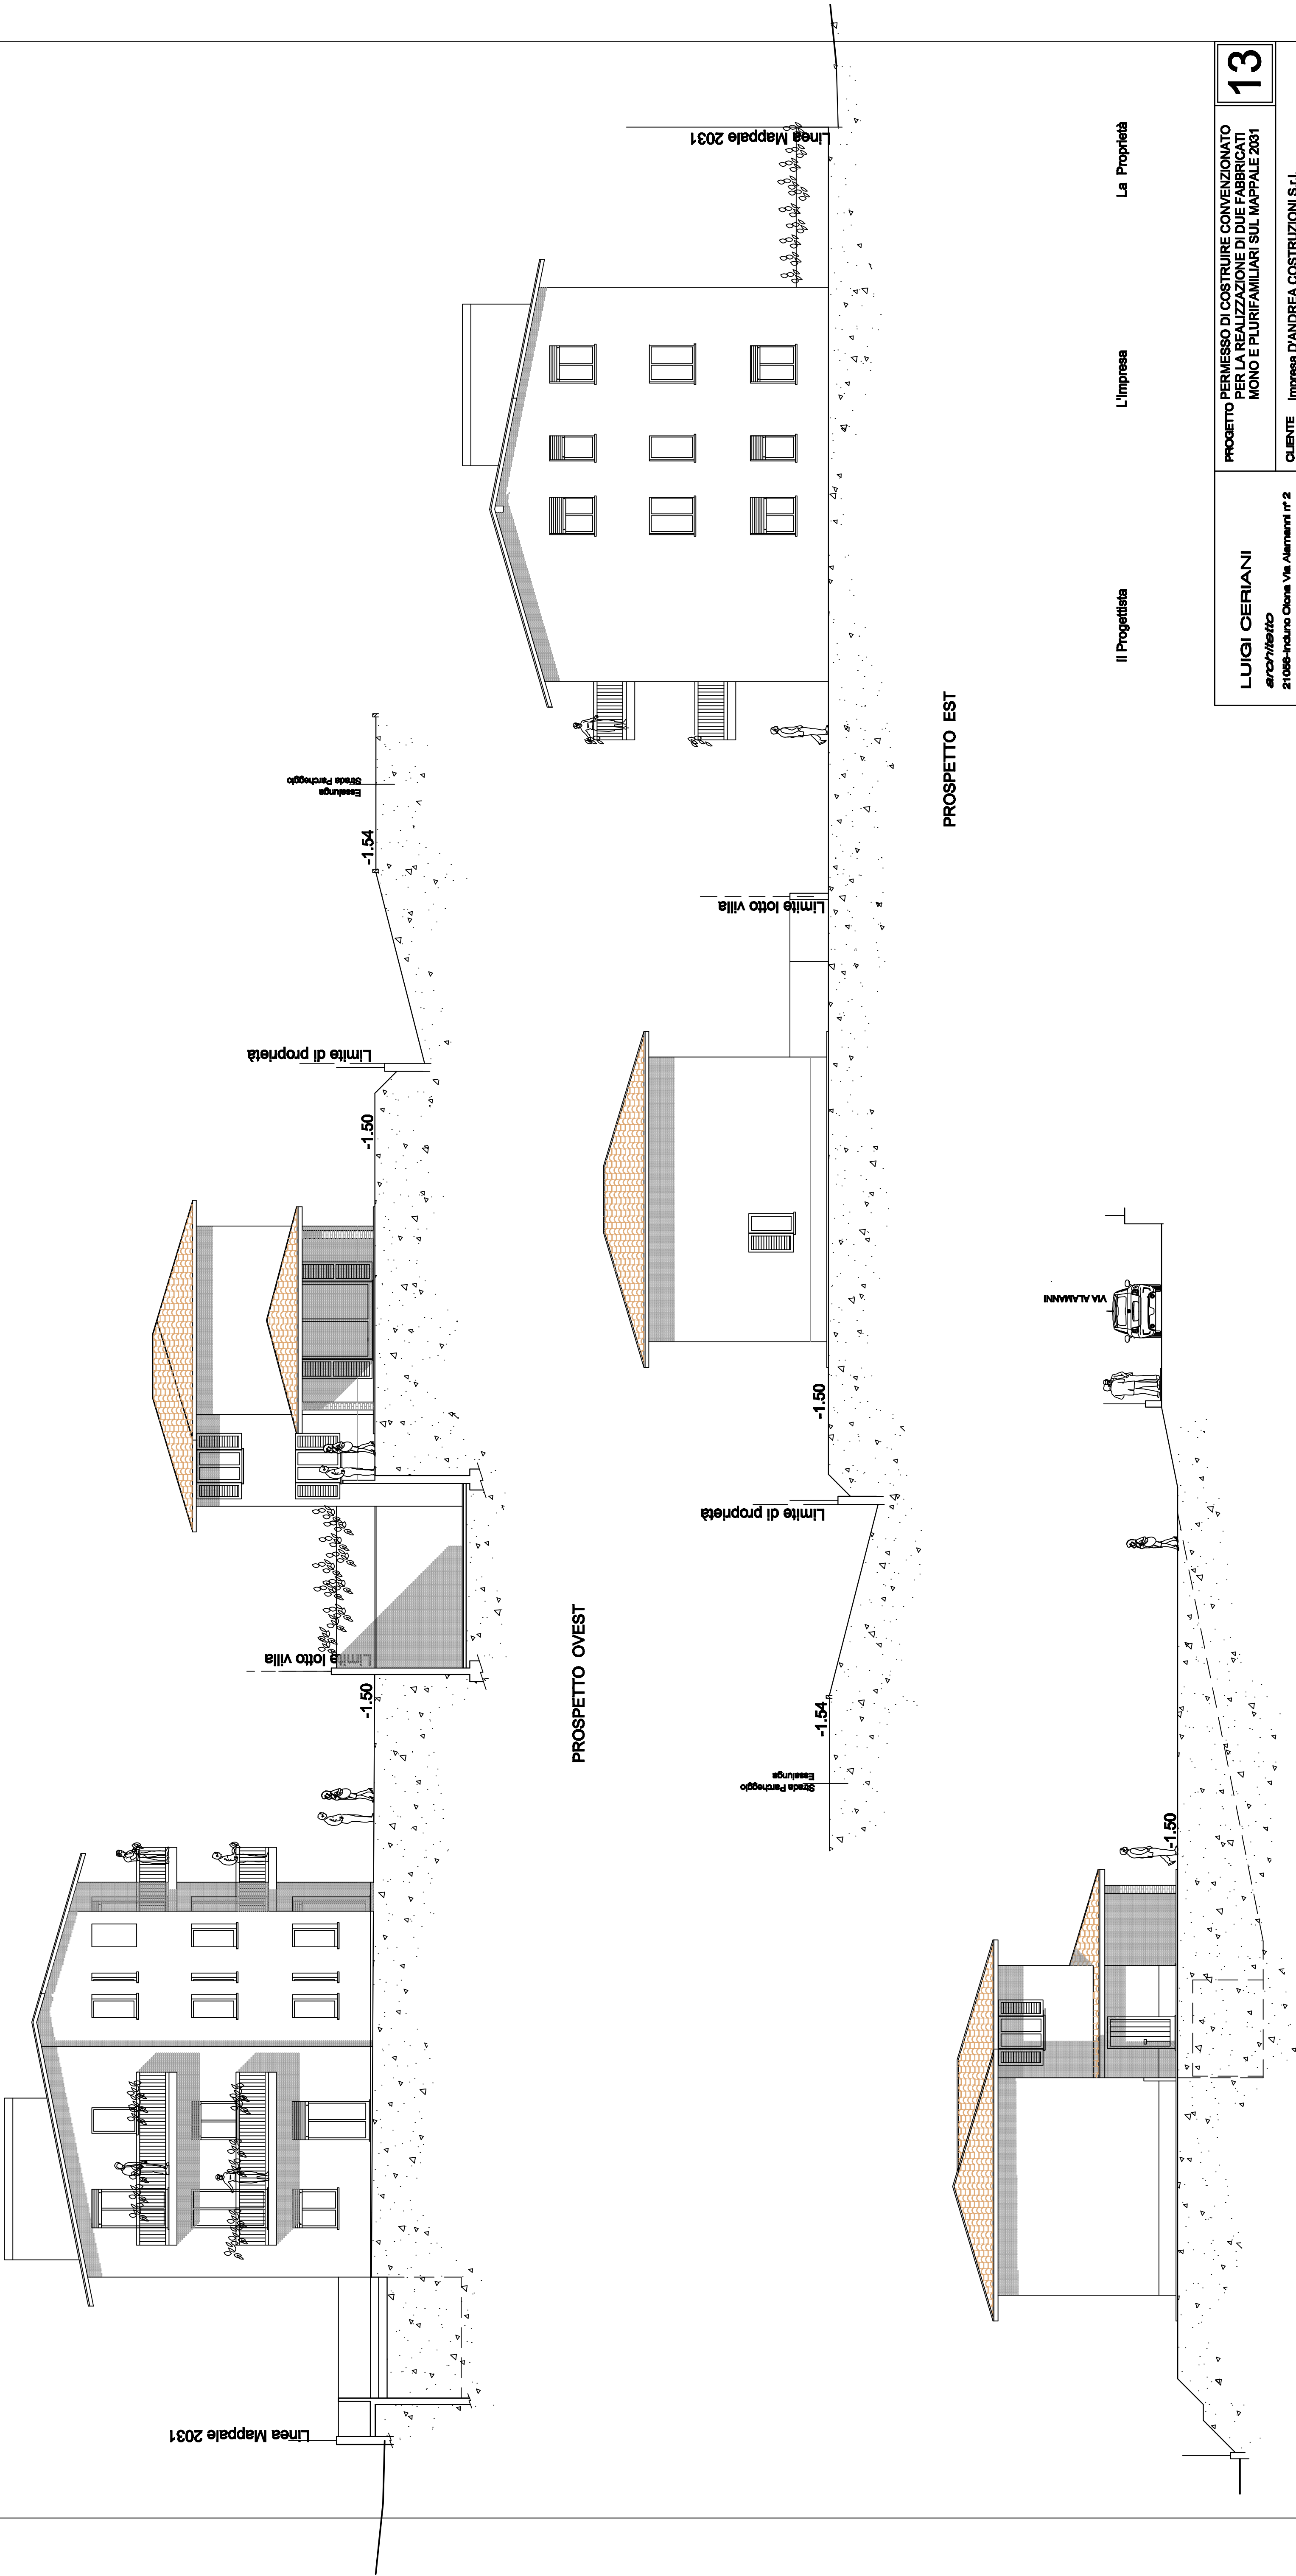

PROSPETTO EST

PROSPETTO NORD

PROSPETTO OVEST

Il Progettista

L'Impresa

La Proprietà

13	LUIGI OERIANI <i>architetto</i> 21068-Induno Olona Via Alamanni n° 2 Cod.fisc. CRNLGUS1717441M Tel- 0332-973869 Mail : luigoeriani@tin.it	PERMESSO DI COSTRUIRE CONVENZIONATO PROGETTO PER LA REALIZZAZIONE DI DUE FABBRICATI MONO E PLURIFAMILIARI SUL MAPPALE 2031																			
		CLIENTE	Impresa D'ANDREA COSTRUZIONI S.r.l. CON SEDE A VARESE Via S.MARIA MADDALENA N. 34																		
		TITOLO	PROSPETTI VILLA E PALAZZINA NORD - EST - OVEST																		
		Rapporto	1 : 100		Copie																
Induno Olona Il Aprile 2021		<table><tr><td></td><td></td><td></td><td></td><td></td><td></td><td></td></tr><tr><td></td><td></td><td></td><td></td><td></td><td></td><td></td></tr></table>																			
E' VIETATA LA RIPRODUZIONE O IL TRASFERIMENTO A TERZI SENZA AUTORIZZAZIONE SCRITTA																					