



TRACCIATO STRADALE VIA ALAMANNI

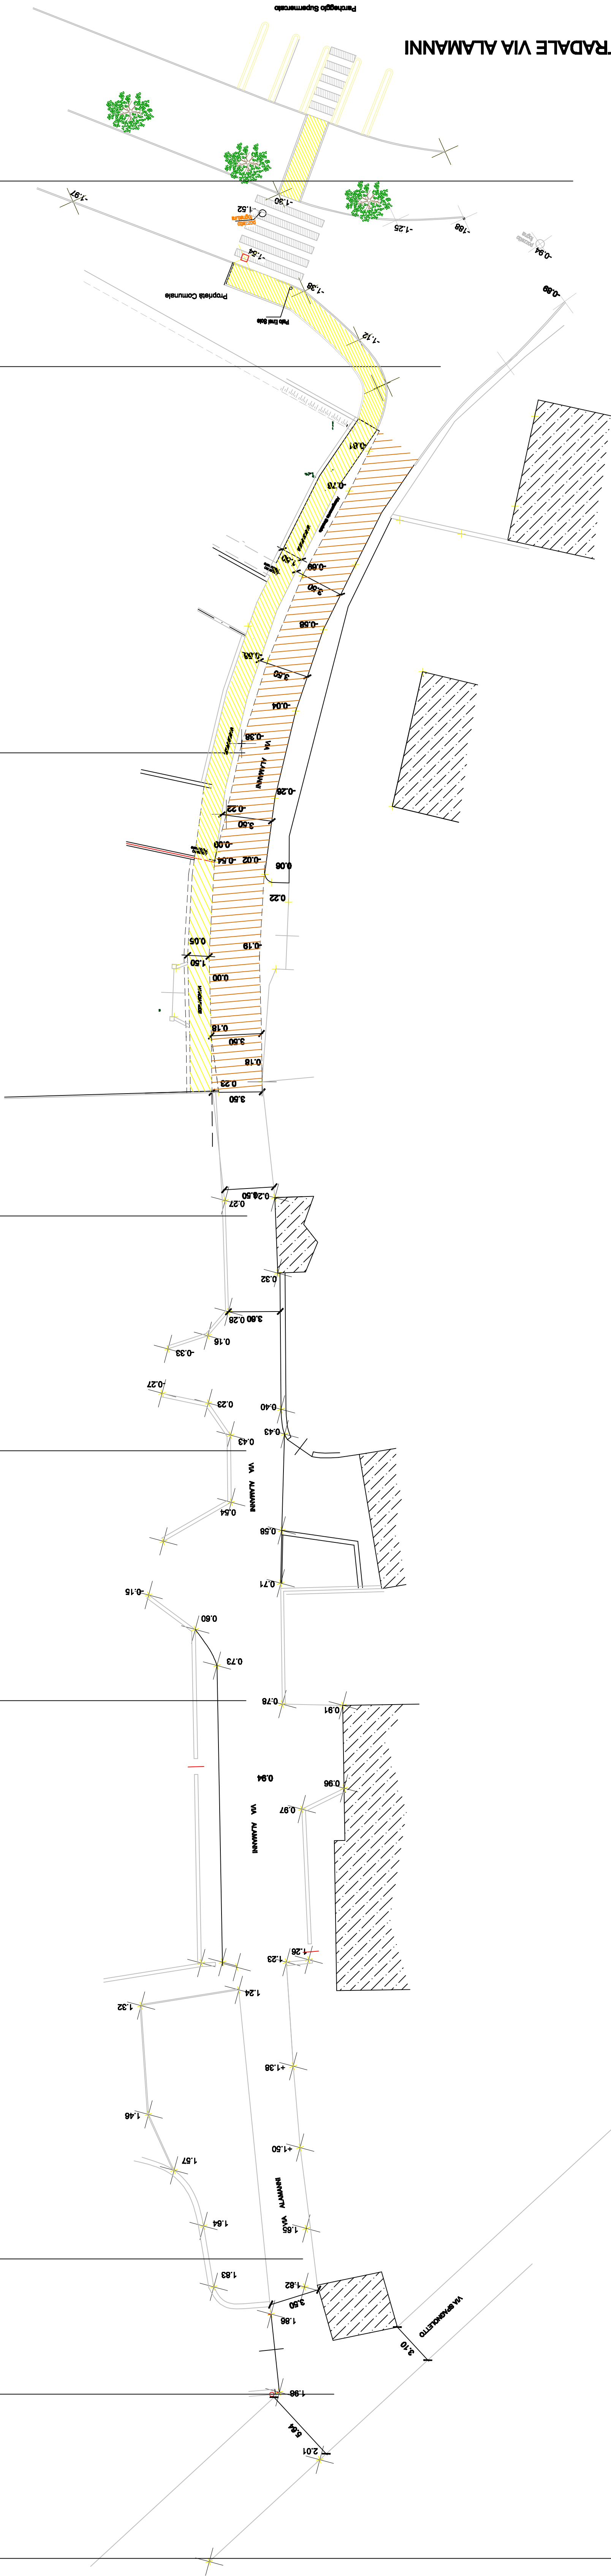

PARTICOLARE AMPLIAMENTO STRADA MARCIAPIEDE

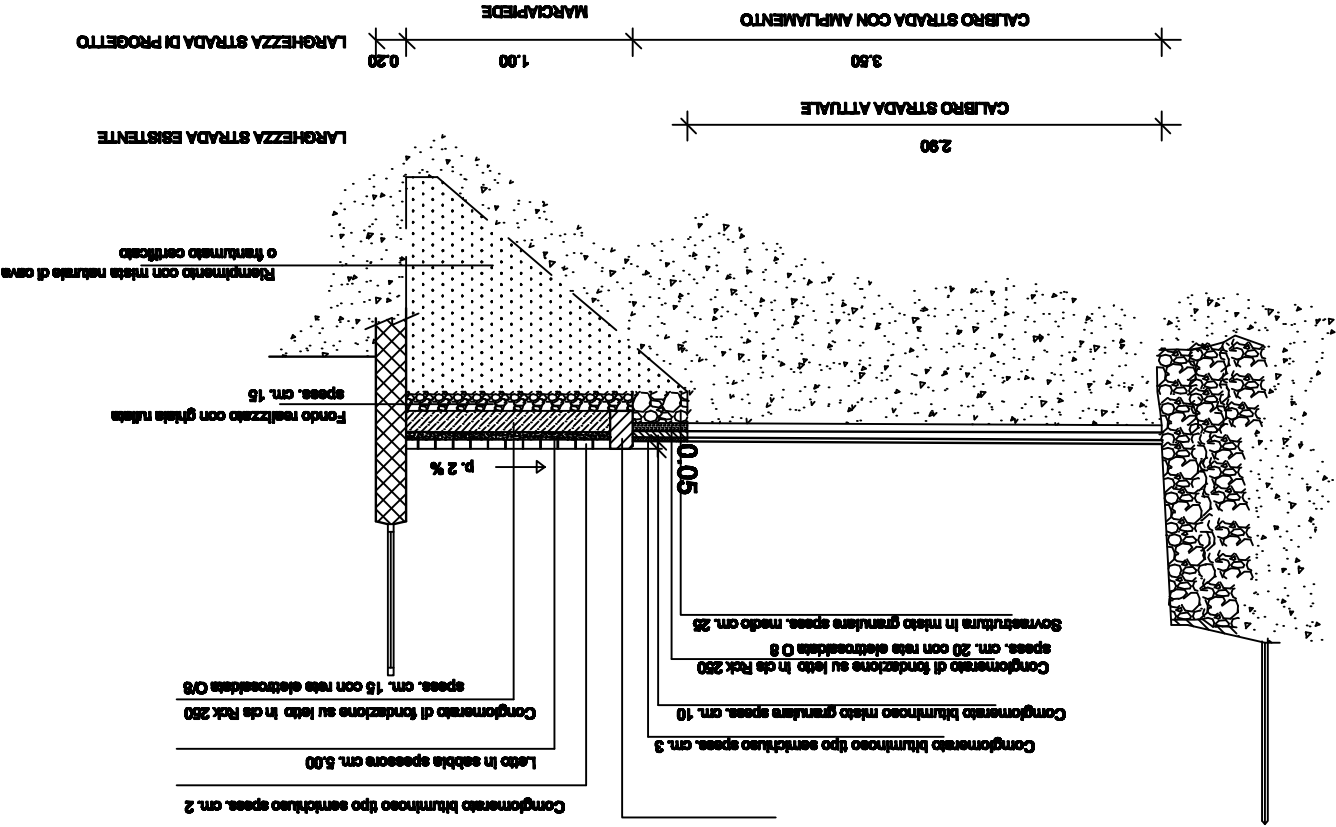

PROGETTO DI COSTRUIRE CONVENZIONATO PER LA REALIZZAZIONE DI DUE FABBRICATI MONO E PLURIFAMILIARI SUL MAPPALE 2031 IN INDUGO OLONA VIA ALAMANNI		CLIENTE		IMPIRE D'ANDREA COSTRUZIONI S.r.l. CON SEDE A VARESE VIA S.MARIA MADDALENA N. 34		TITOLO		VERIFICA CALIBRO STRADALE DI VIA ALAMANNI CON INSEGNAMENTO TRATTO INTERESSATO DAL		Rapporto 1 : 50		Indugio Olona II Aprile 2021	
4		PROGETTO DI COSTRUIRE CONVENZIONATO PER LA REALIZZAZIONE DI DUE FABBRICATI MONO E PLURIFAMILIARI SUL MAPPALE 2031 IN INDUGO OLONA VIA ALAMANNI		CLIENTE		IMPIRE D'ANDREA COSTRUZIONI S.r.l. CON SEDE A VARESE VIA S.MARIA MADDALENA N. 34		TITOLO		Rapporto 1 : 50		Indugio Olona II Aprile 2021	
E' VIETATA LA RIPRODUZIONE O IL TRASFERIMENTO A TERZI SENZA AUTORIZZAZIONE SCRITTA		Aggiornamenti		Copia		Novembre 2021		Aggiornamenti		Novembre 2021		E' VIETATA LA RIPRODUZIONE O IL TRASFERIMENTO A TERZI SENZA AUTORIZZAZIONE SCRITTA	

- La Proposta
- Il Progetto
- L'Impresa
- Passaggi Pedonali
- Allargamento Stradale
- Calibro Strada in progetto
- Marcia piede