



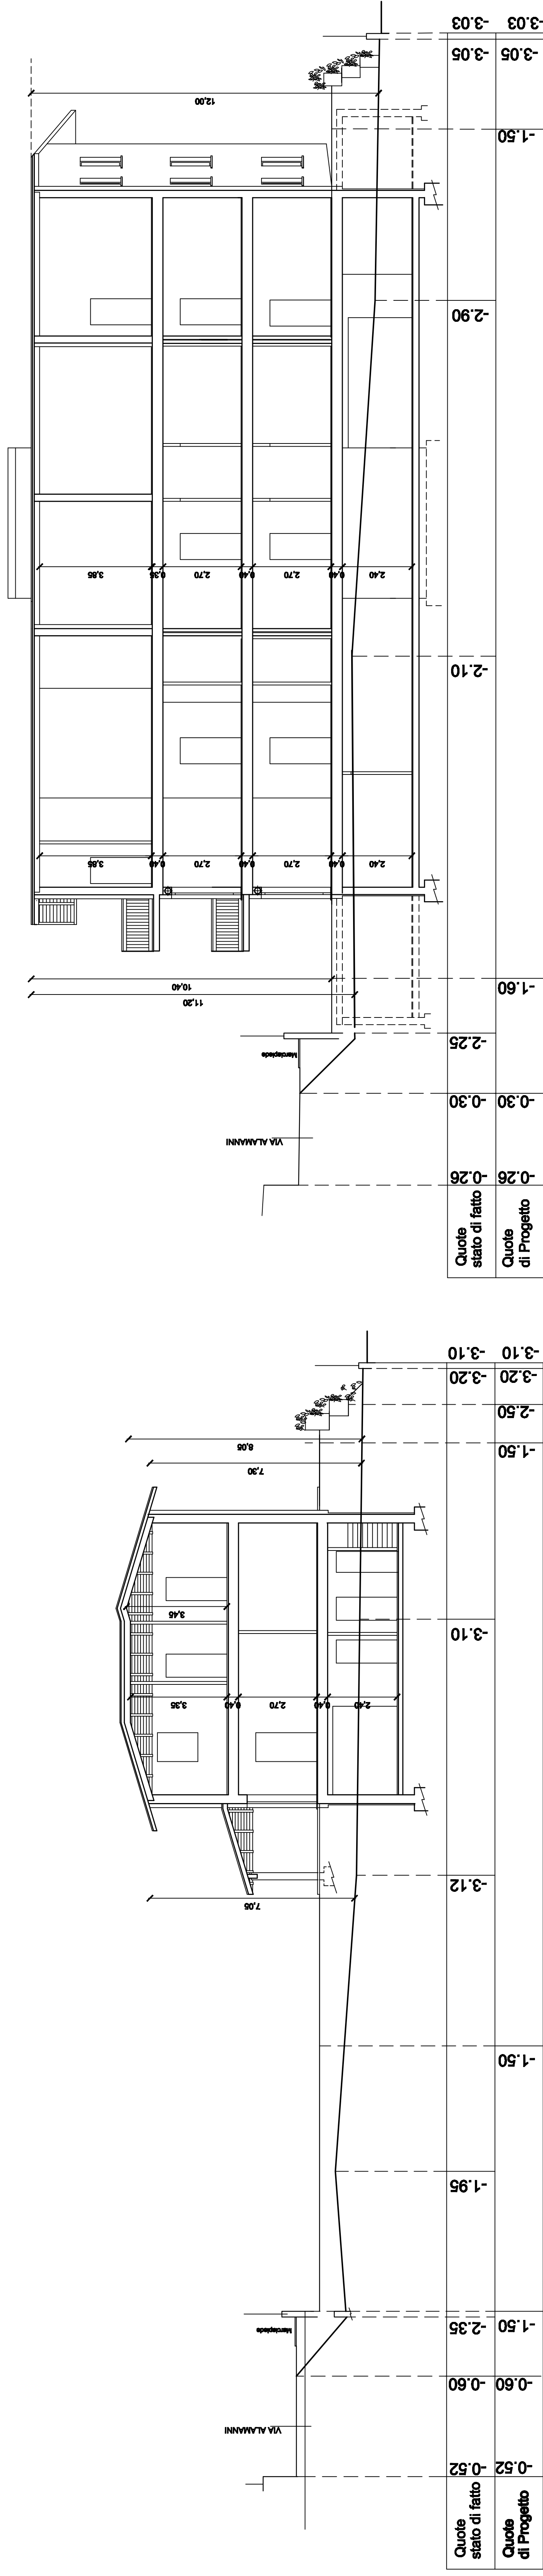

SEZA - A

SEZ. B - B

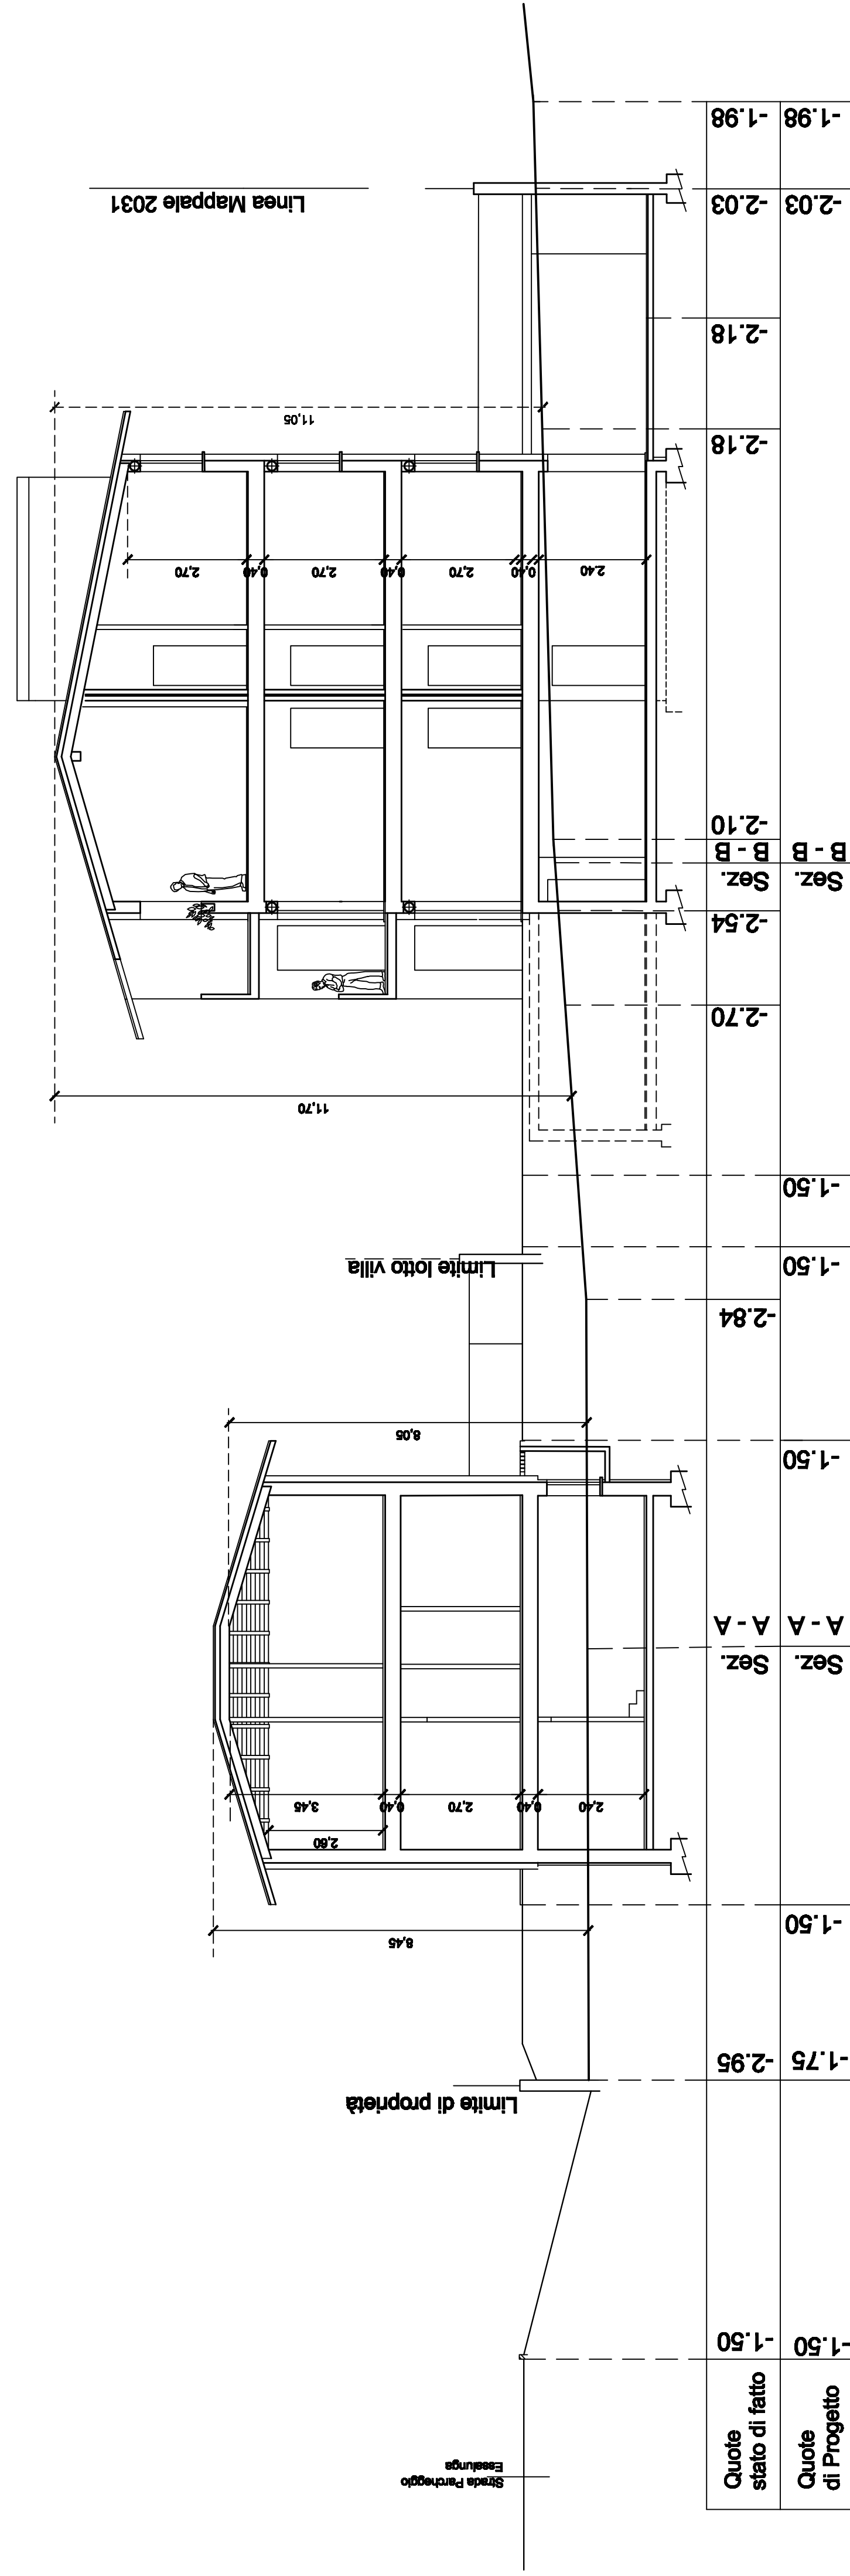

Sez. C - C

11	
PROGETTO PERMESSO DI COSTRUIRE CONVENZIONATO PER LA REALIZZAZIONE DI DUE FABBRICATI DI CUI UNO A DESTINAZIONE DI ALLOGGIO PER IL 2001 IN INDIRIZZO C/DA ALFAMANI	
CLIENTE Impresa D'ANDREA COSTRUZIONI S.r.l. CON SEDE A VARSÉE VS 5 MARIA MADDALENA N. 34	
TITOLO SEZIONI A-A / B-B / C-C	
Indirizzo Induno Chiav. 8	Reportorio 1 : 100
Indirizzo Induno Chiav. 8	Coat
Indirizzo Induno Chiav. 8	Aggiornamenti
È VIETATA LA RIPRODUZIONE O L'TRASFERIMENTO A TERZI SENZA AUTORIZZAZIONE SCRITTA	