


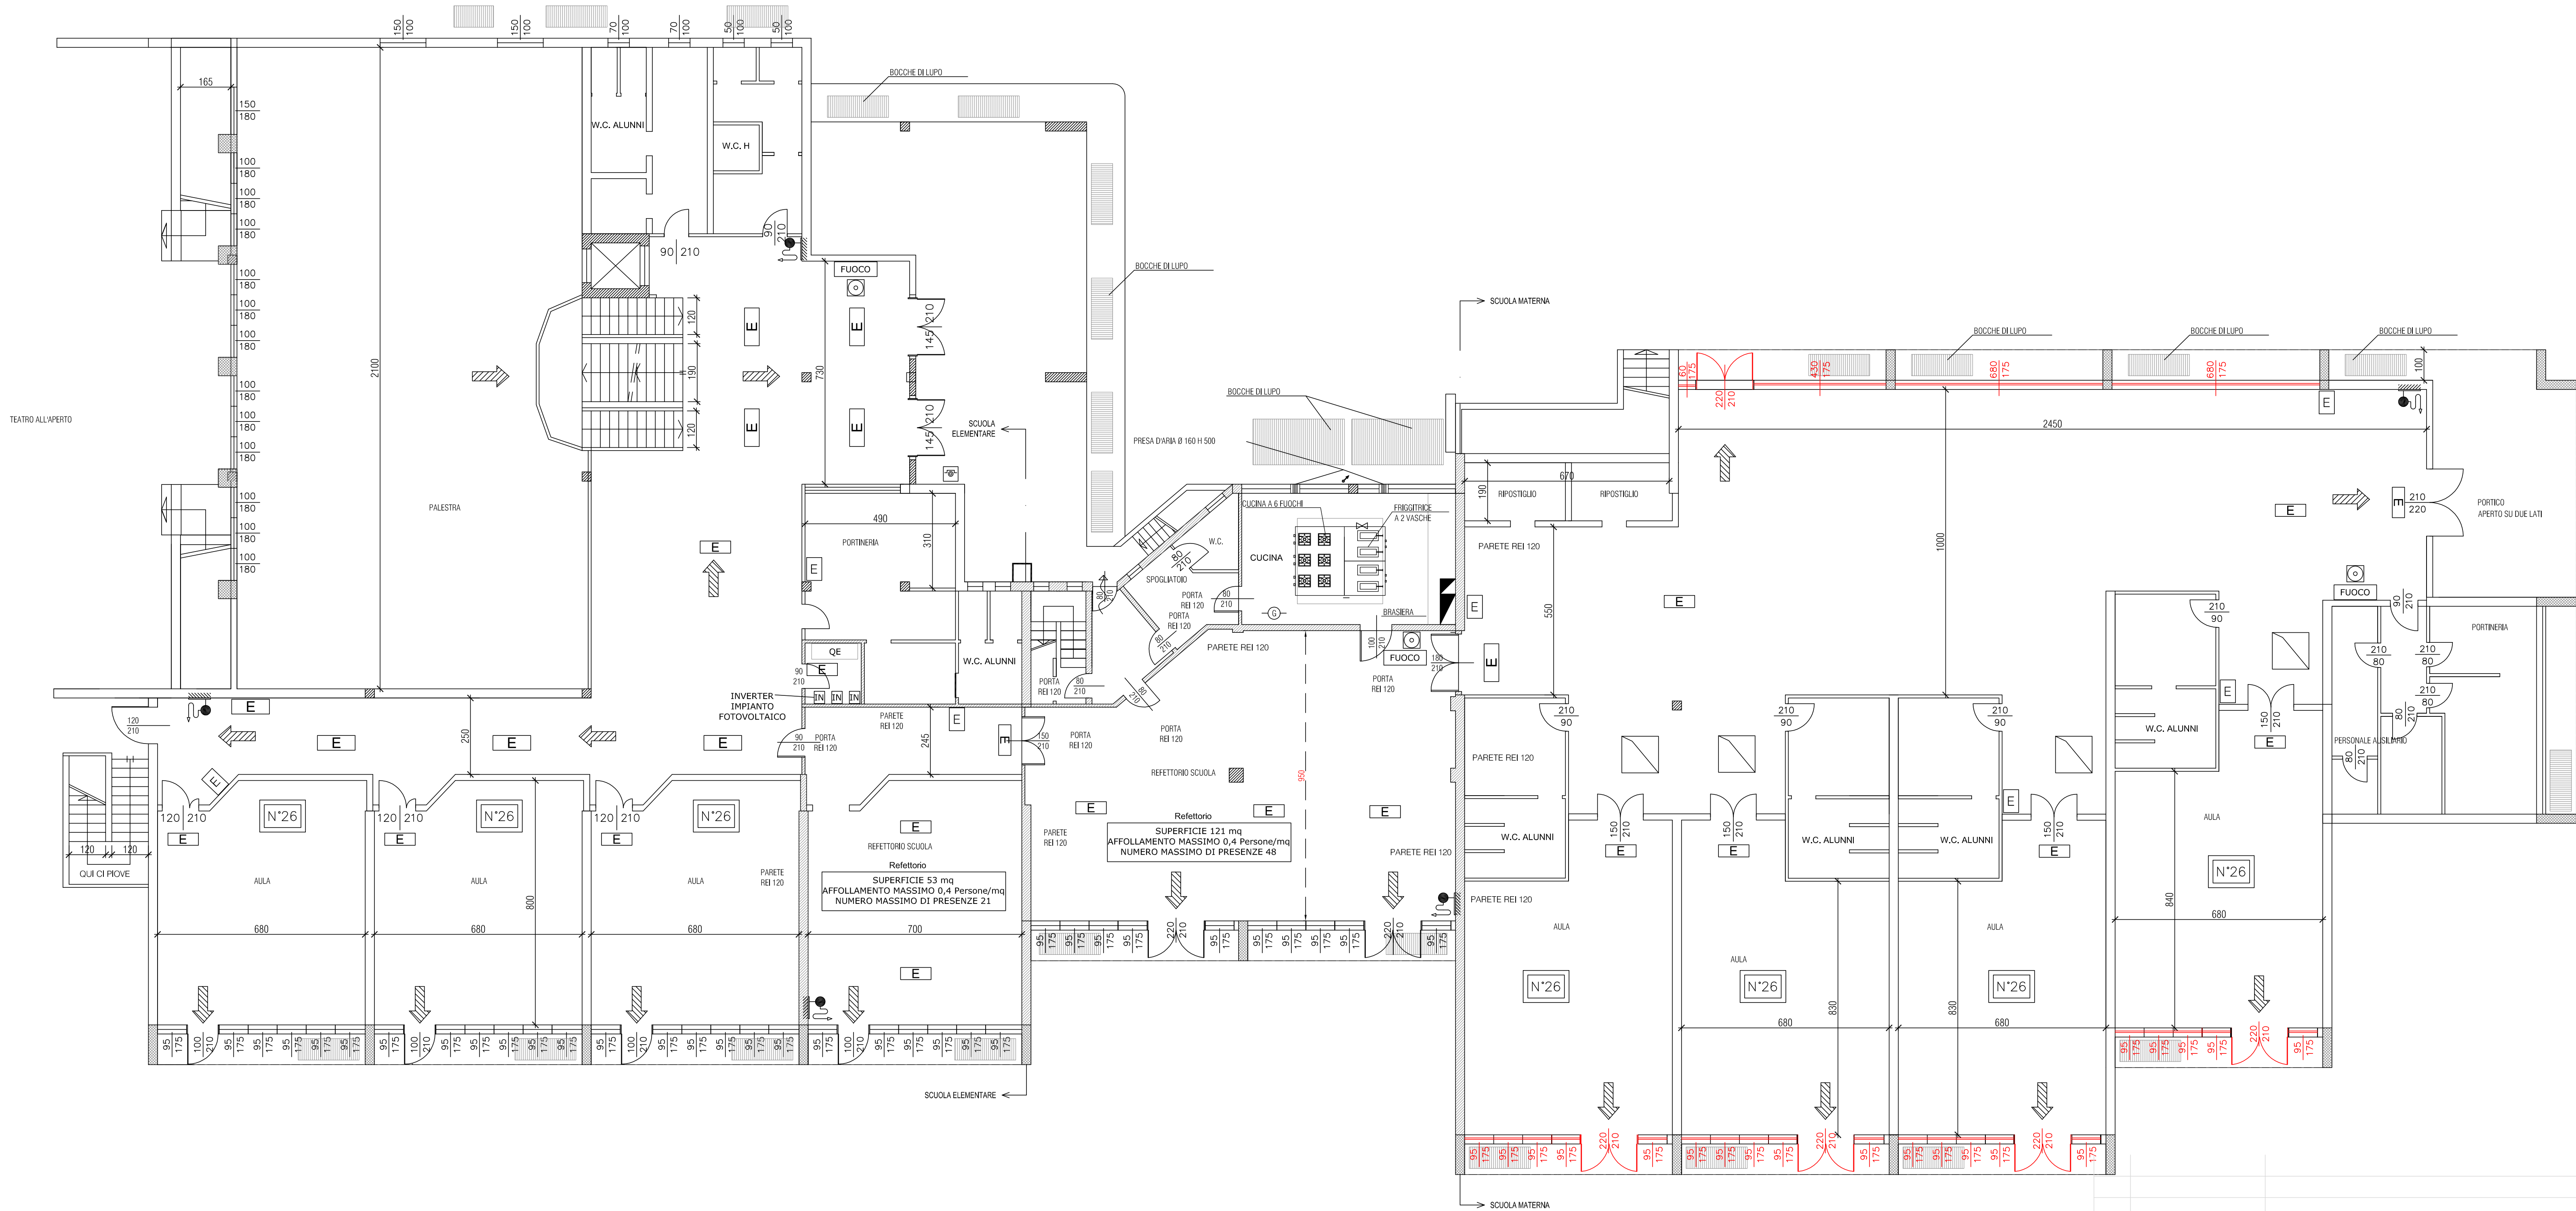

AGG.	DATA	DESCRIZIONE

LEGENDA:

SERRAMENTI OGGETTO DI SOSTITUZIONE

Ufficio Tecnico
Comunale

**Comune
di
INDUNO OLONA**
(Provincia di Varese)
via Porro n. 35 - 21056
Tel. 0332 273111 Fax. 0332 202319
e-mail - protocollo@comune.induno-olona.va.it
Pec - indunoolona@pec.it

PROGETTO DEFINITIVO/ESECUTIVO

Opere di efficientamento energetico scuola primaria "Don Milani"

PIANTA PIANO TERRA

Tavola n. 5

Rapp. 1:100

Settembre 2022