


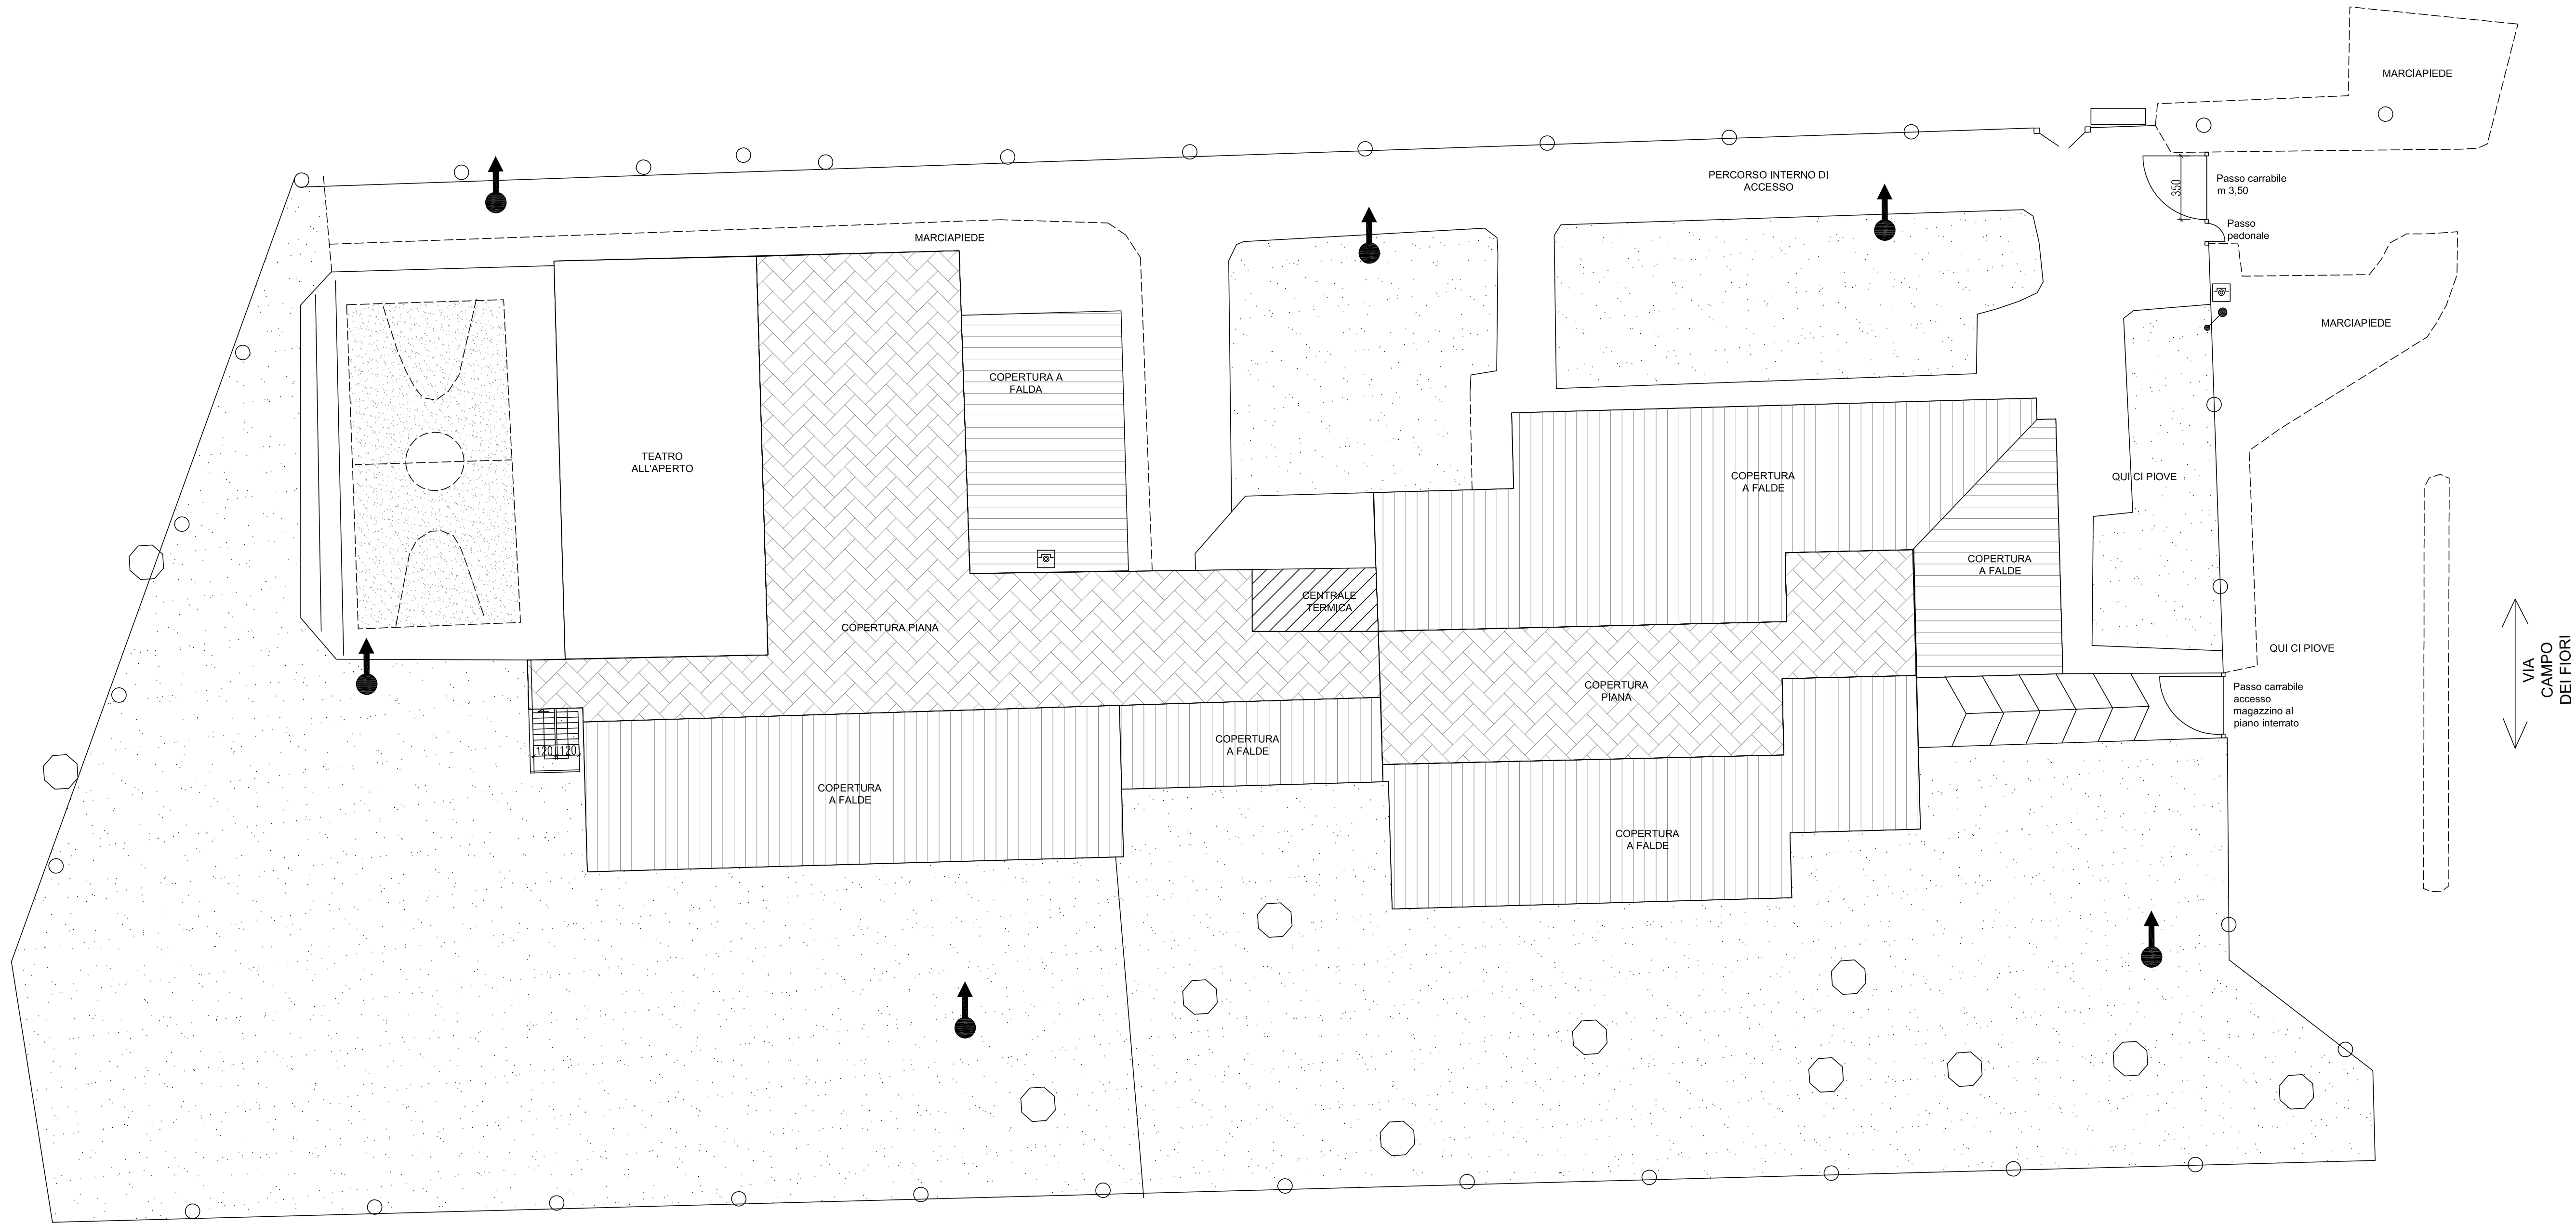

AGG.	DATA	DESCRIZIONE

Ufficio Tecnico
Comunale

Comittente:



Comune
di
INDUNO OLONA
(Provincia di Varese)
via Porro n. 35 - 21056
Tel. 0332 273111 Fax. 0332 202319
e-mail - protocollo@comune.induno-olona.va.it
Pec - indunoolona@pec.it

PROGETTO DEFINITIVO/ESECUTIVO
Opere di efficientamento energetico scuola primaria "Don Milani"

PLANIMETRIA

Tavola n. **4**

Rapp. 1:200

Settembre 2022