

COMMITTENTE:

COMUNE DI INDUNO OLONA

TITOLO ELABORATO:

SISTEMA DI VIDEOSORVEGLIANZA PROGETTO DEFINITIVO - ESECUTIVO

RIFERIMENTO ELABORATO:

PLANIMETRIE E DOC. FOTOGRAFICA DESCRITTIVA

SOCIETA' DI INGEGNERIA:

WEPRO S.r.l.

Via Dante Alighieri n.6 - Bagno a Ripoli (FI)
E-mail: wepro@wepro.cloud - www.wepro.cloud

PROJECT MANAGER:

Per. Ind. Fabio Cirenga

Iscrizione Collegio Periti Industriali Firenze e Provincia - N. 2321

PROJECT MANAGER:

Geom. Stefano Belli

Iscrizione Collegio dei Geometri Firenze e Provincia - N. 6273/17

DIRETTORE OPERATIVO:

Per. Ind. Fabio Campani

Iscrizione Albo Nazionale ANAC - N. 688

UFFICIO TECNICO:

Dott. Ing. Francesco Francini

Iscrizione Ordine degli Ingegneri Firenze e Provincia - N. 7223/B

DIRETTORE TECNICO:

Dott. Ing. Michele Bottacini

Iscrizione Ordine degli Ingegneri Verona e Provincia - N. A4910

Geom. David Galletti

Supporto Tecnico al Project Manager

A	SETTEMBRE-2022	EMISSIONE PROGETTO	FC	MB
REVISIONE	DATA	DESCRIZIONE	REDATTO	VERIFICATO

COORD. SICUREZZA IN FASE DI PROGETTAZIONE:

Dott. Ing. Stefano Fedi

RESPONSABILE PROCEDIMENTO:

Dott. Gabriele Ferro

COORD. SICUREZZA IN FASE DI ESECUZIONE:

DIRETTORE LAVORI:

DATA:

SETTEMBRE 2022

ELABORATO GRAFICO:

TAVOLA N. 1

COMMESSA / CIG:

ZB4372E417



NOTE:

E' vietata la divulgazione e riproduzione anche parziale e/o anche la riproduzione delle soluzioni tecniche e/o progettuali di proprietà di WePro S.r.l. nessuna esclusa.

La divulgazione del progetto, riproduzione anche parziale e/o anche la riproduzione delle soluzioni tecniche e/o progettuali è limitata alla sola fase esecutiva dell'opera.

Ove dovesse essere riscontrata la riproduzione anche parziale e/o anche riproduzione delle soluzioni tecniche e/o progettuali, la Società si riserva di tutelare i propri diritti ed interessi nelle sedi competenti.


COMUNE DI INDUNO OLONA

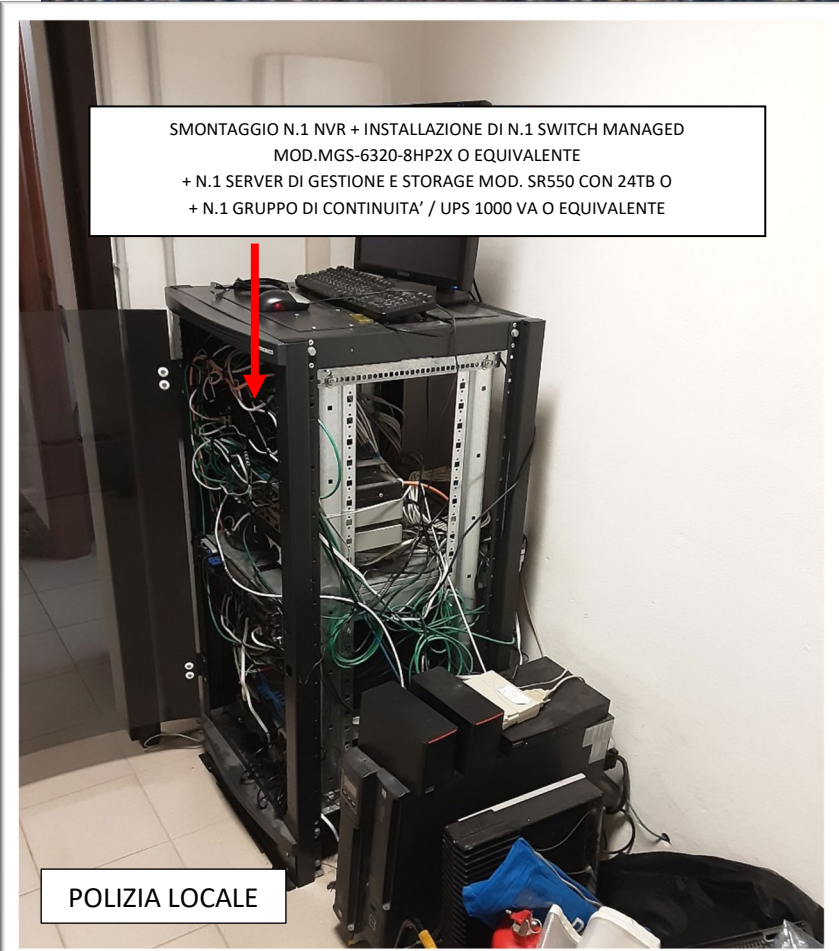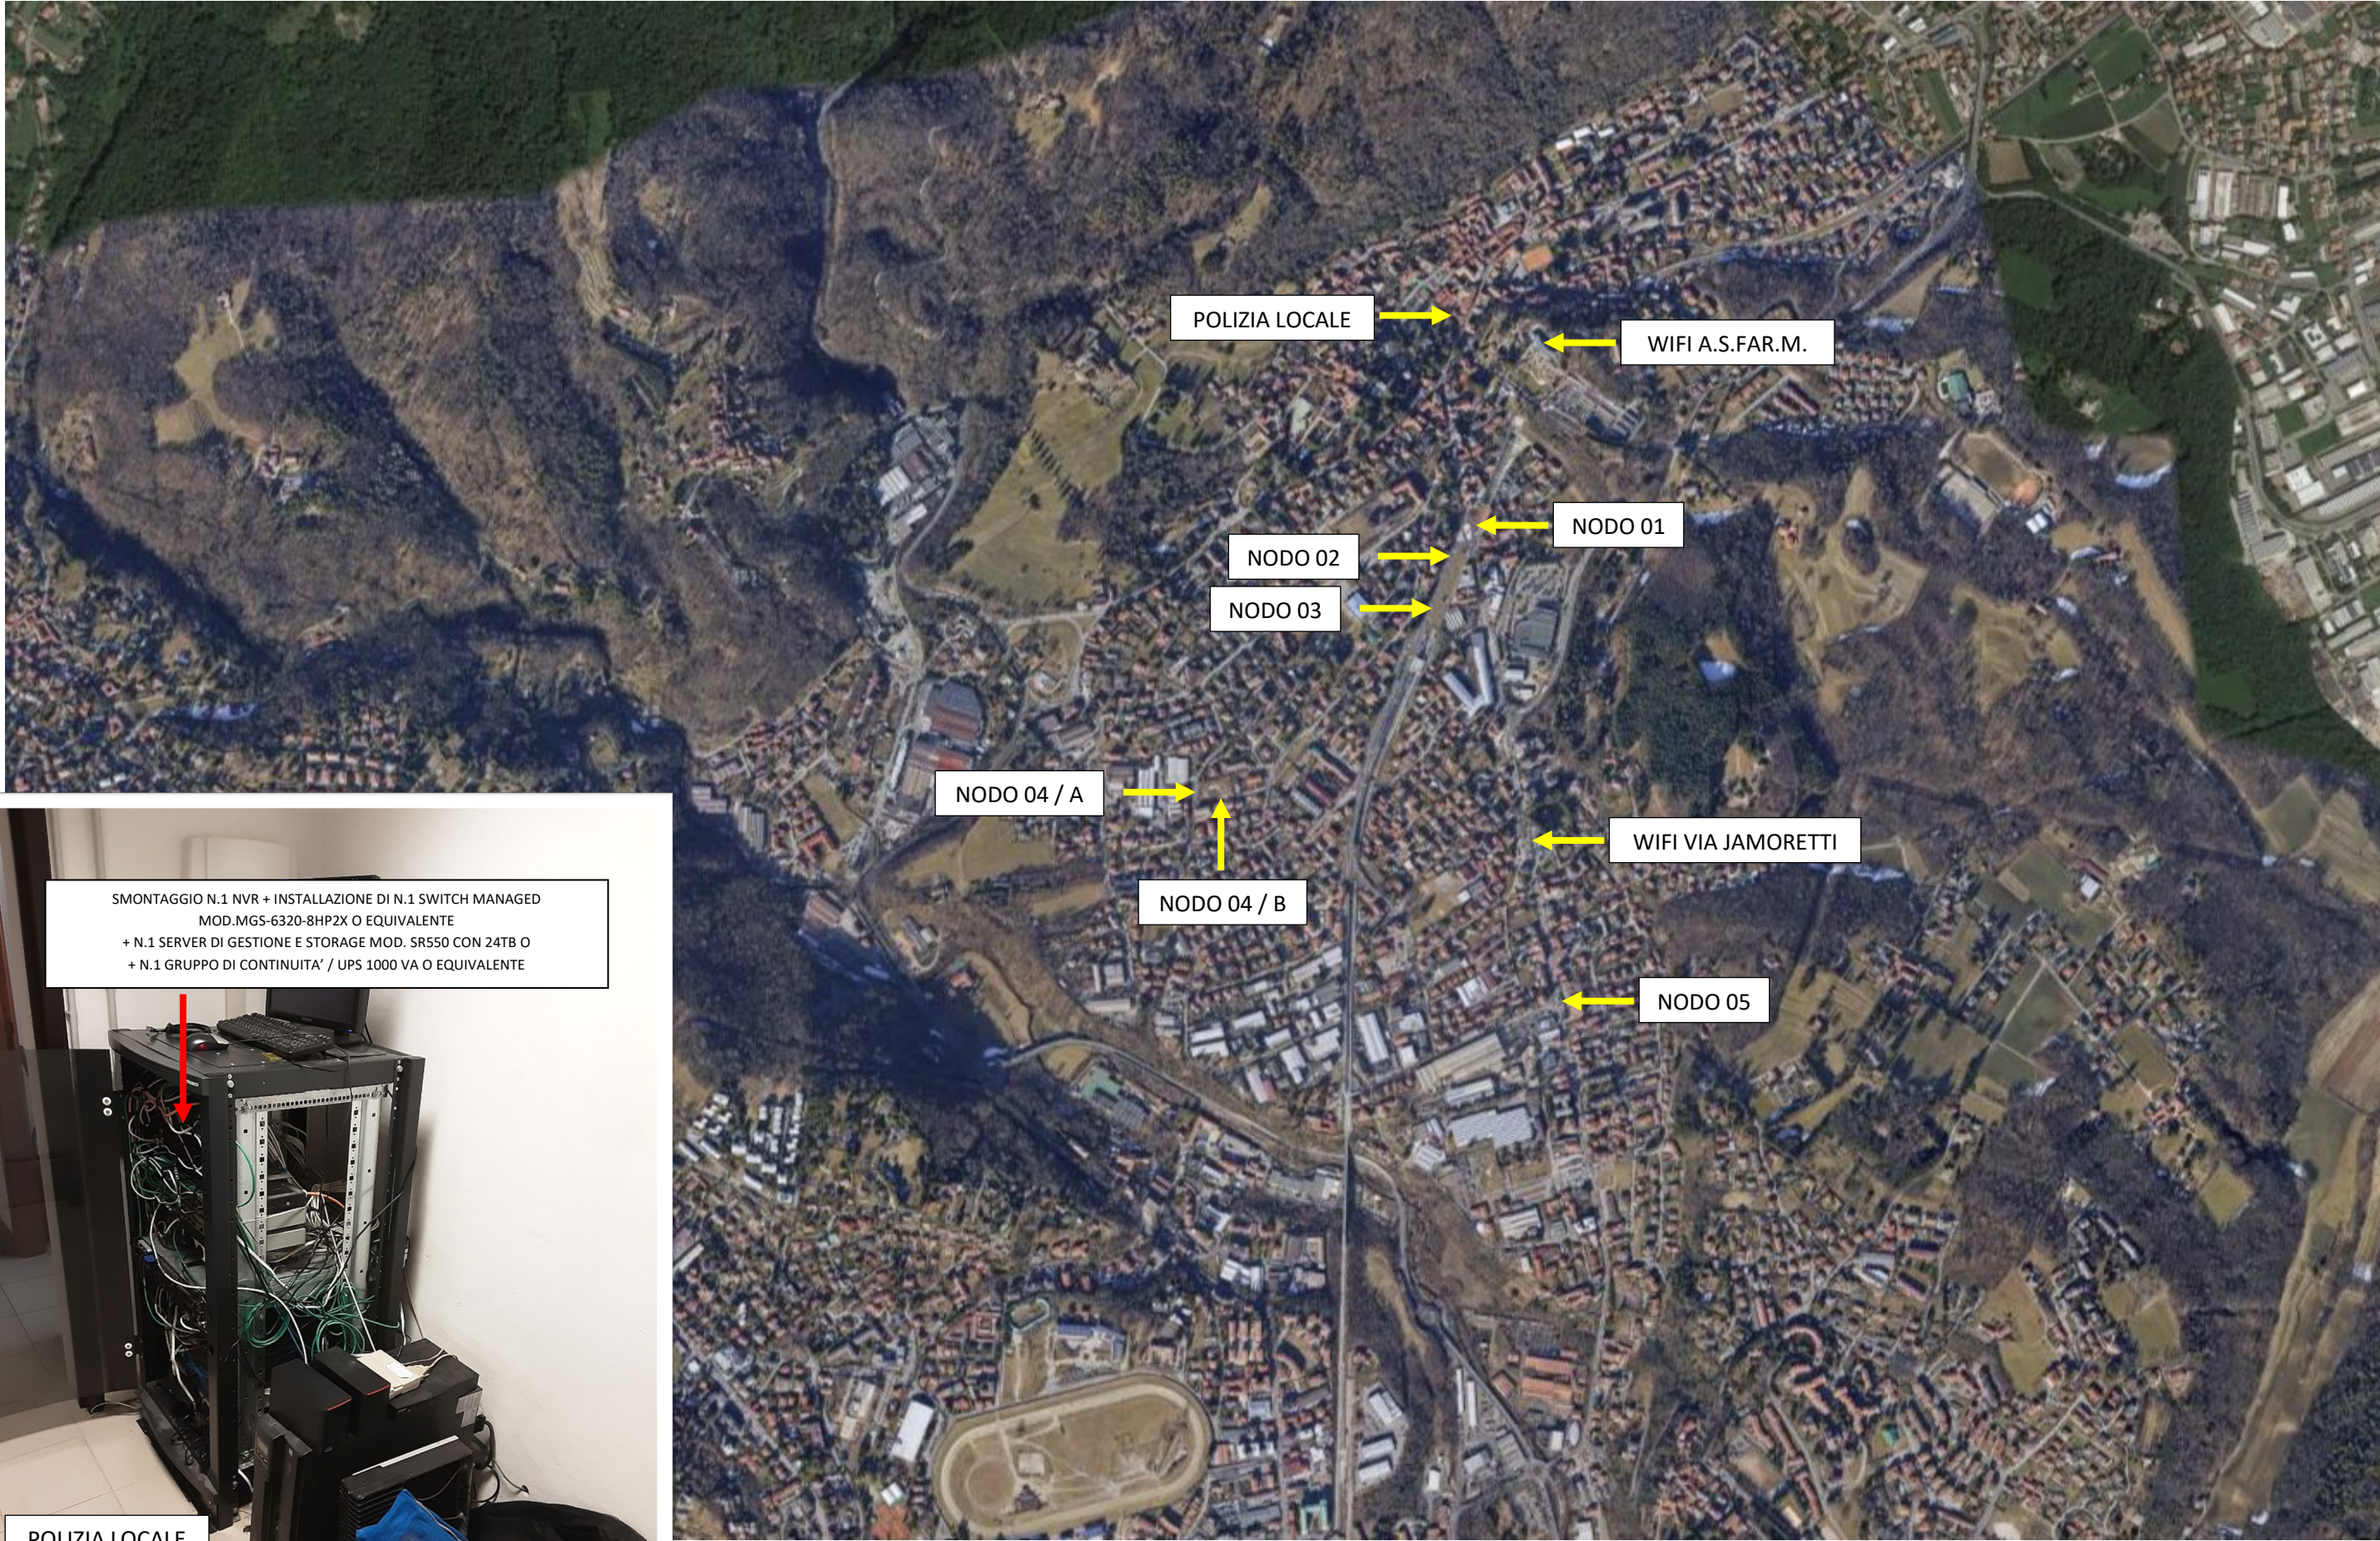


COMUNE DI INDUNO OLONA – COLLEGAMENTI WIRELESS




COMUNE DI INDUNO OLONA – COLLEGAMENTO IN FIBRA OTTICA TRA POLIZIA LOCALE – WIFI A.S.FAR.M.

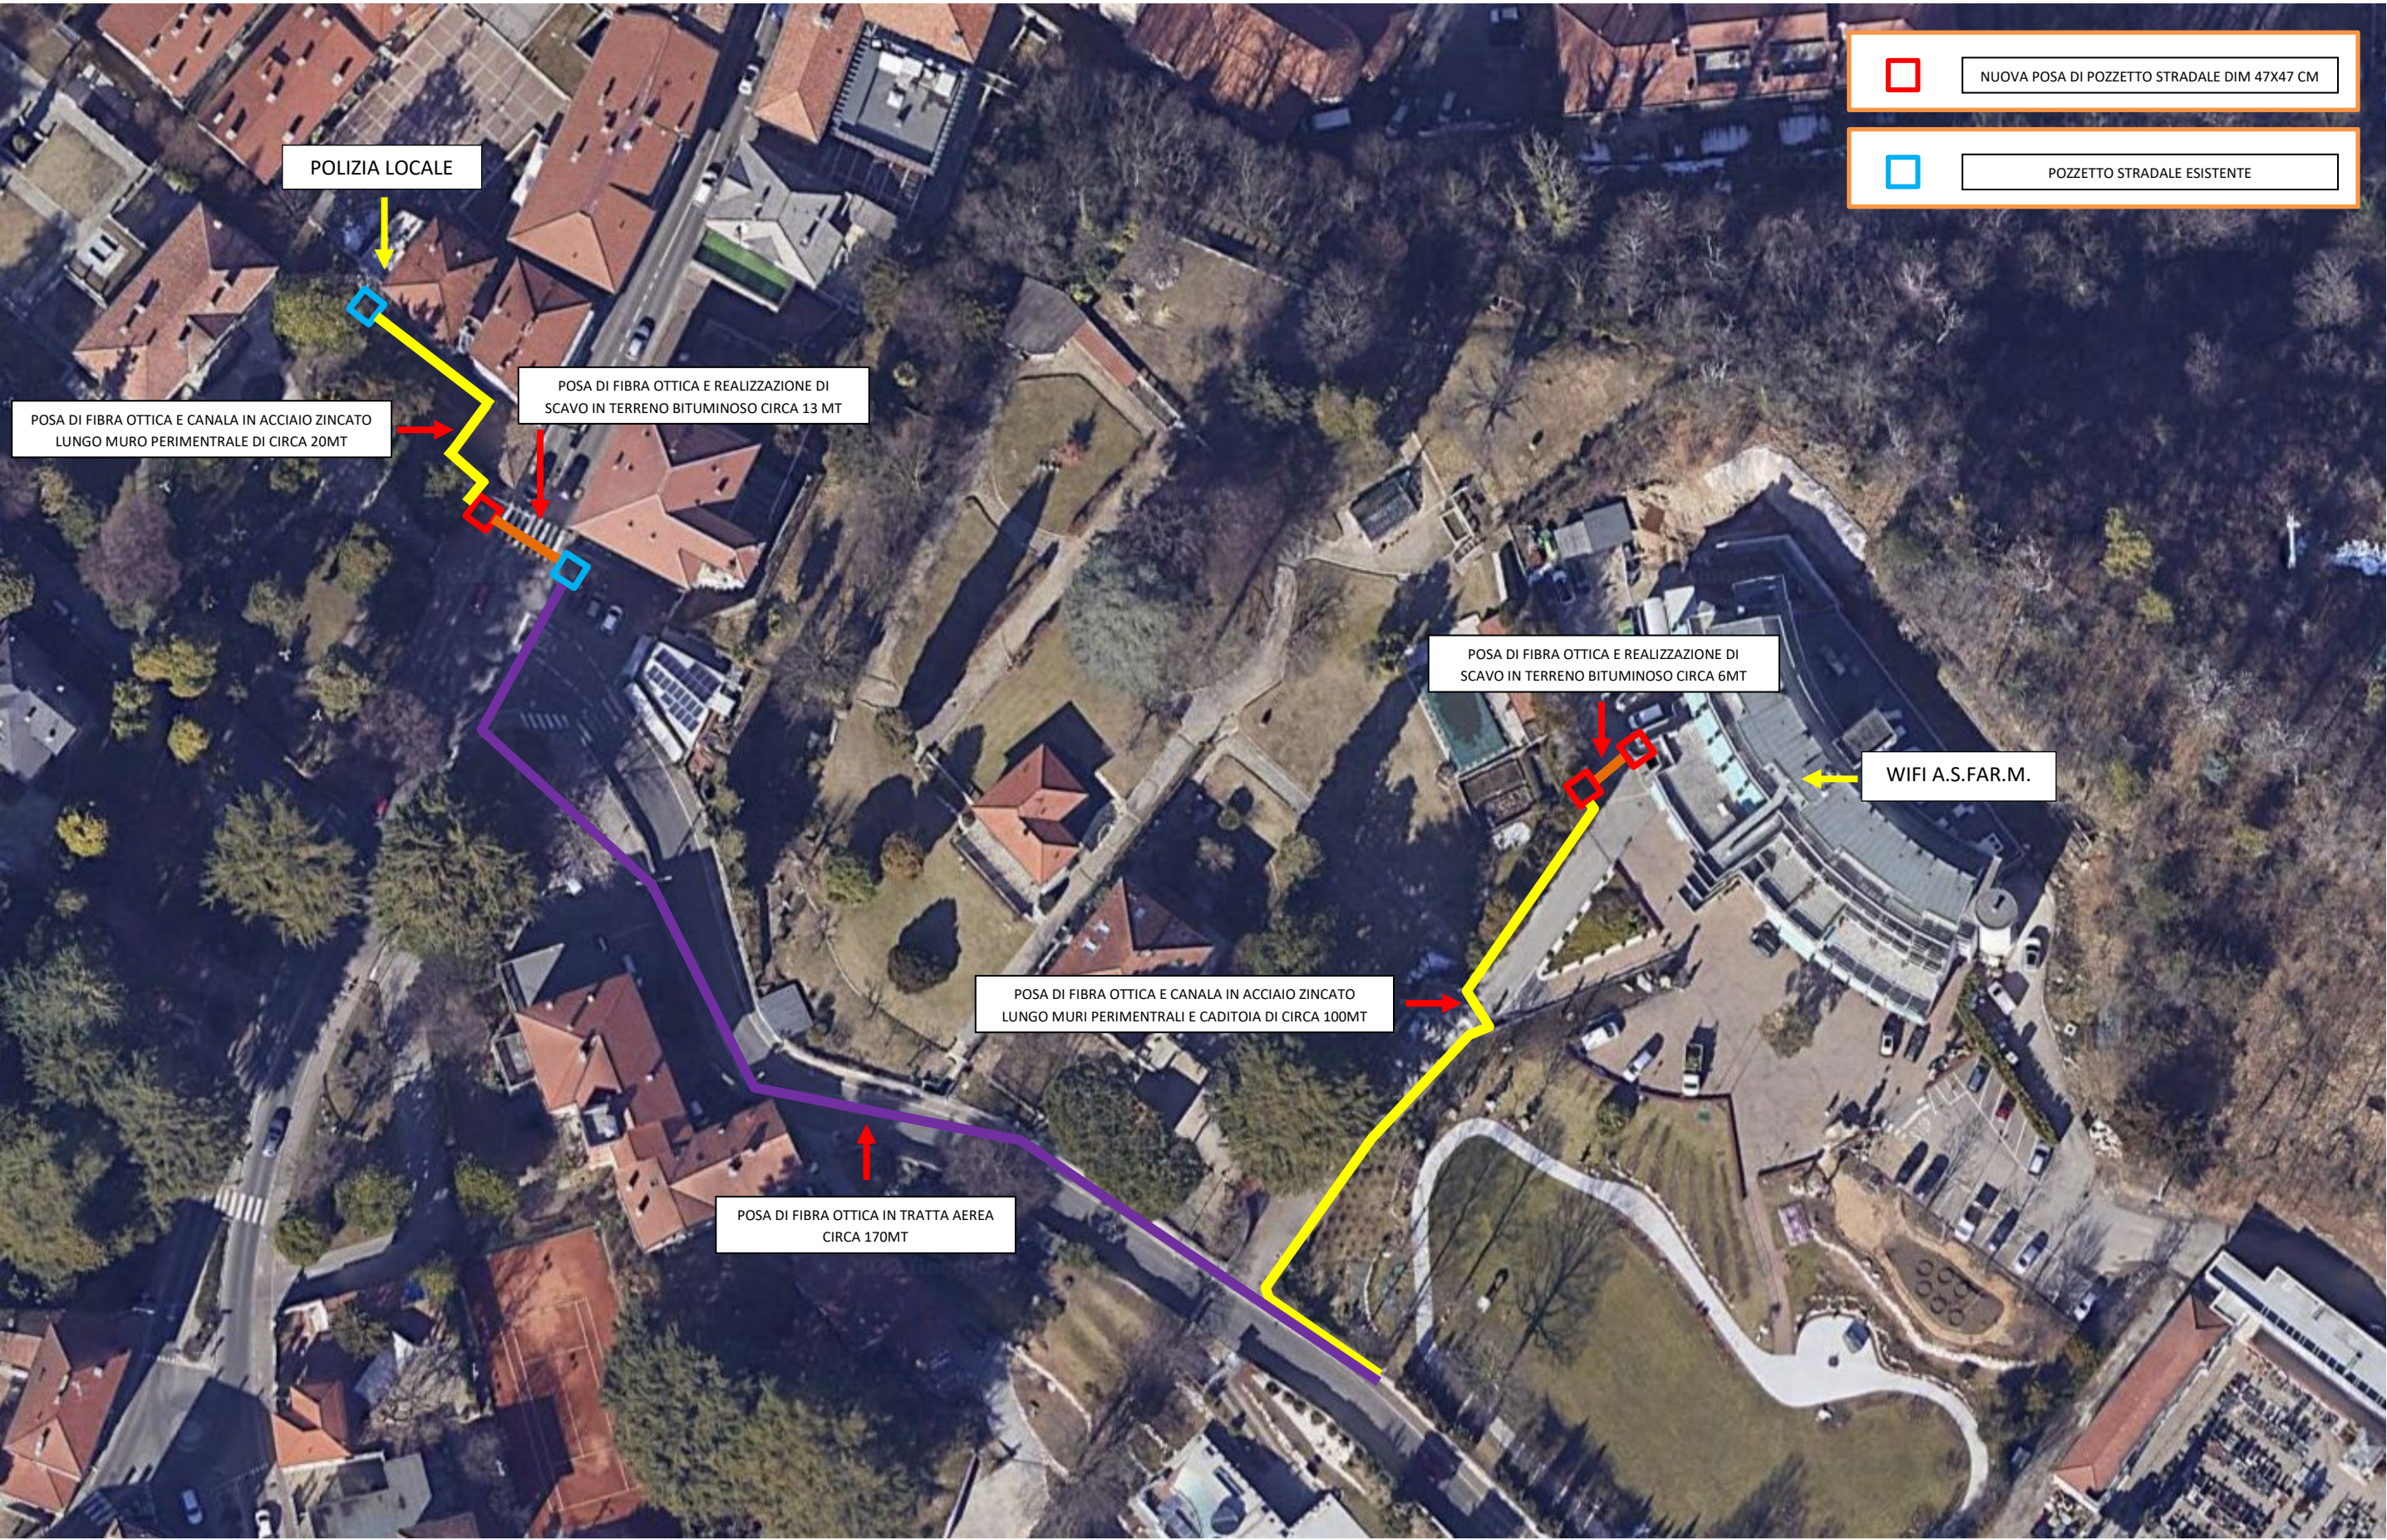






COMUNE DI INDUNO OLONA

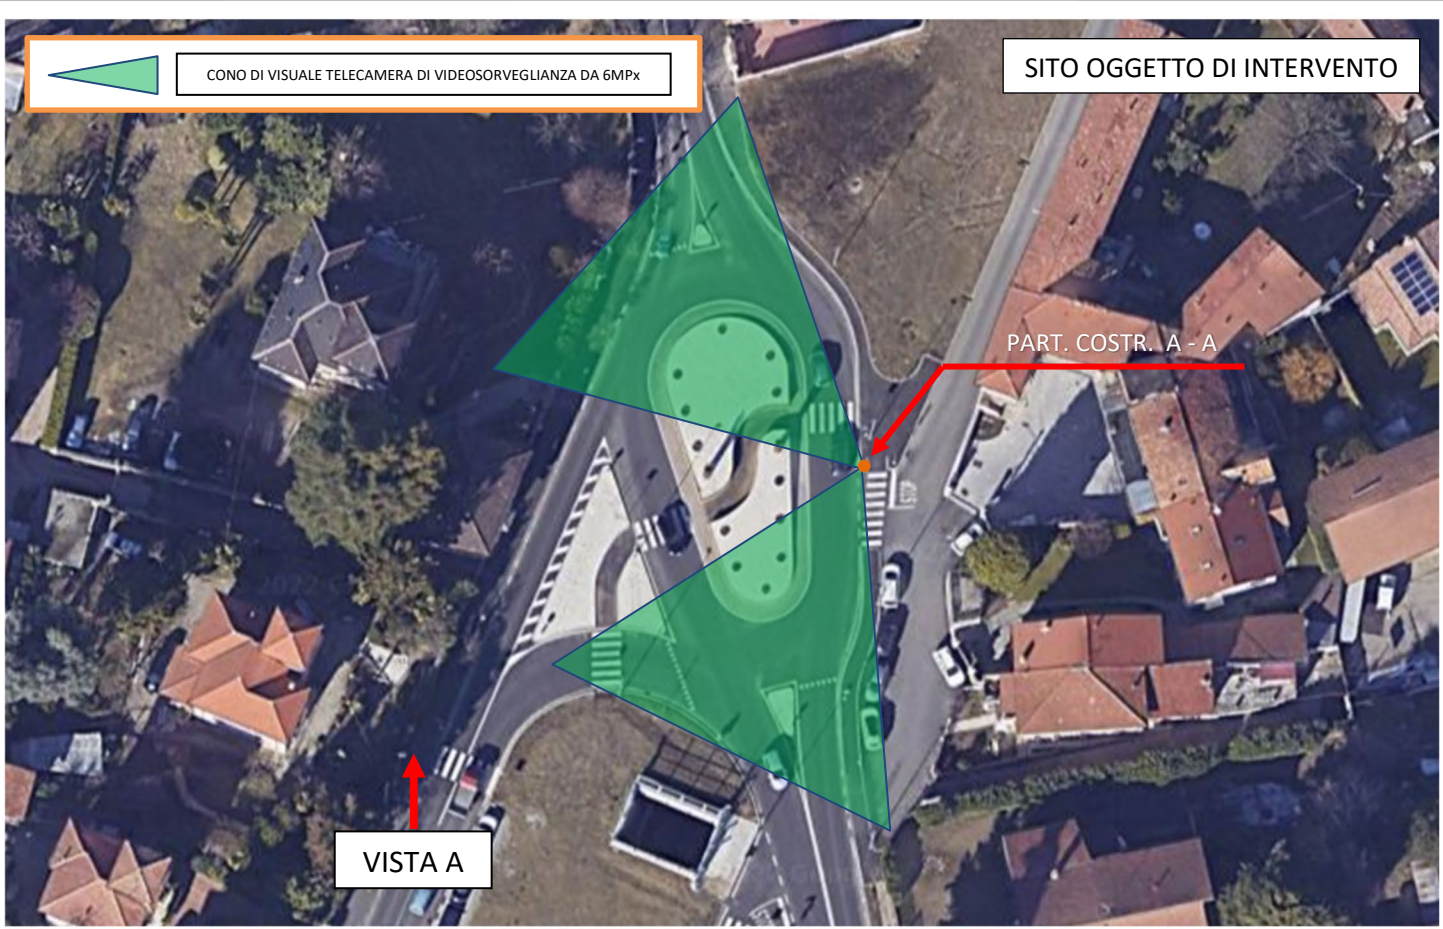

COMUNE DI INDUNO OLONA

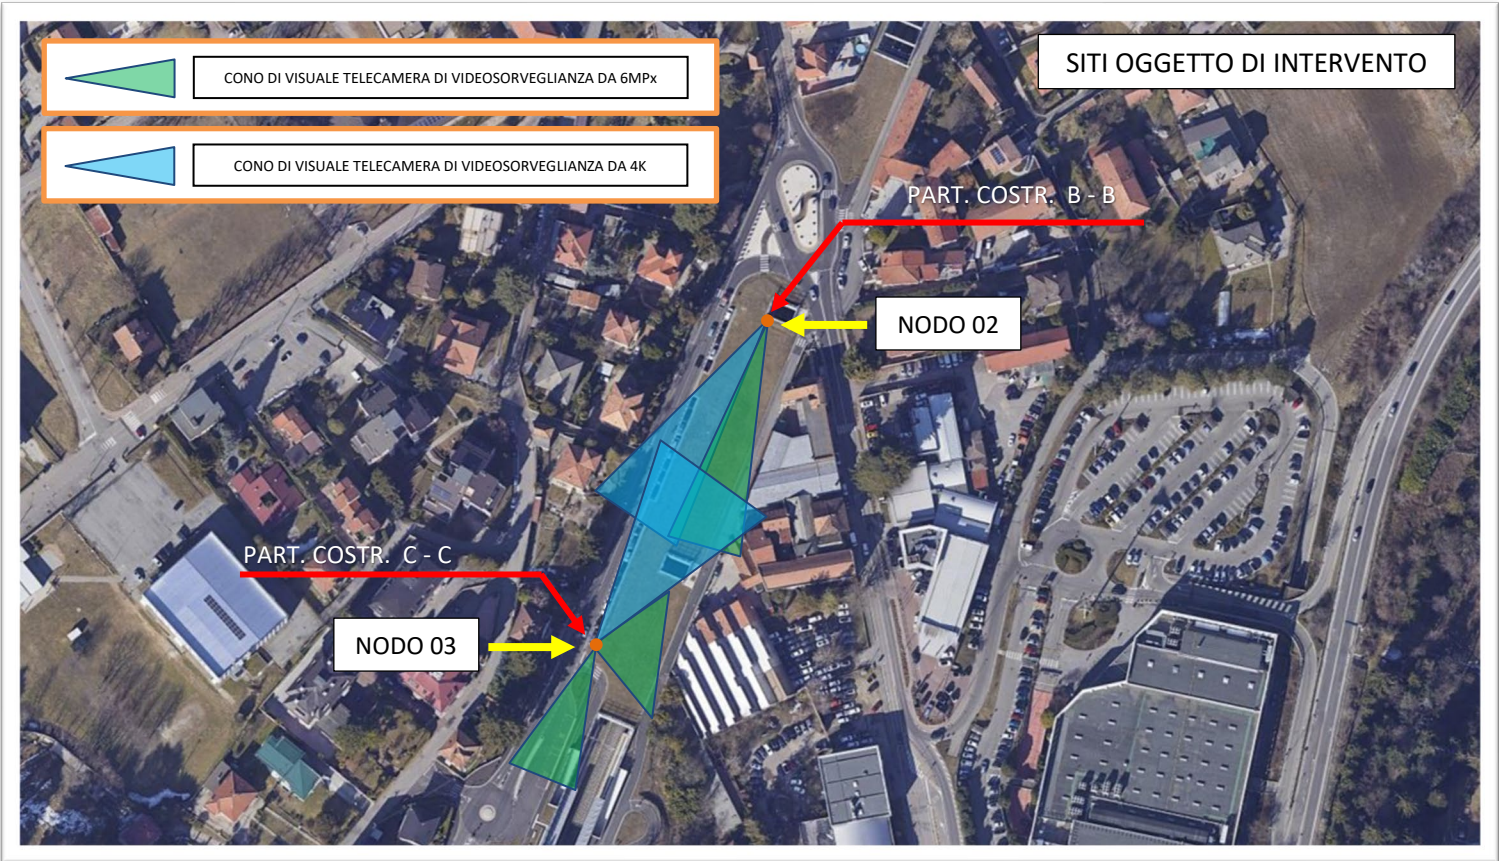


COMUNE DI INDUNO OLONA

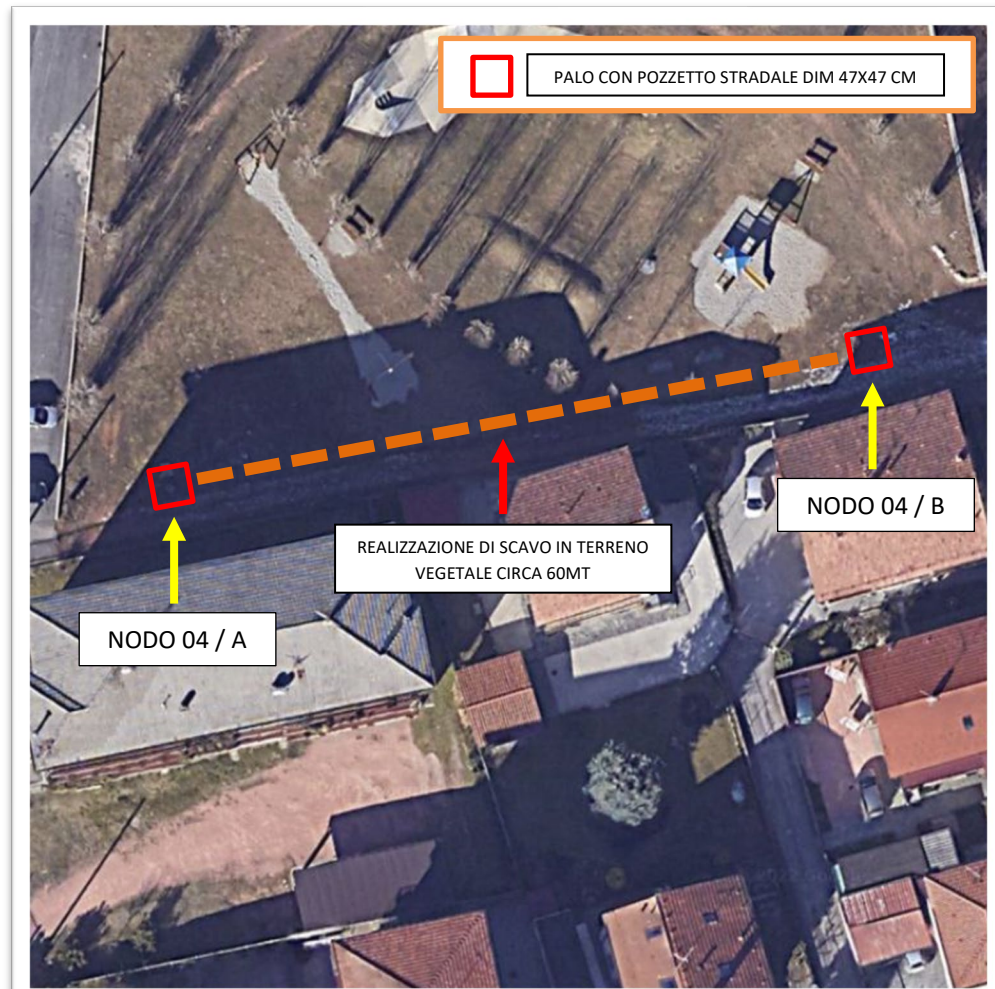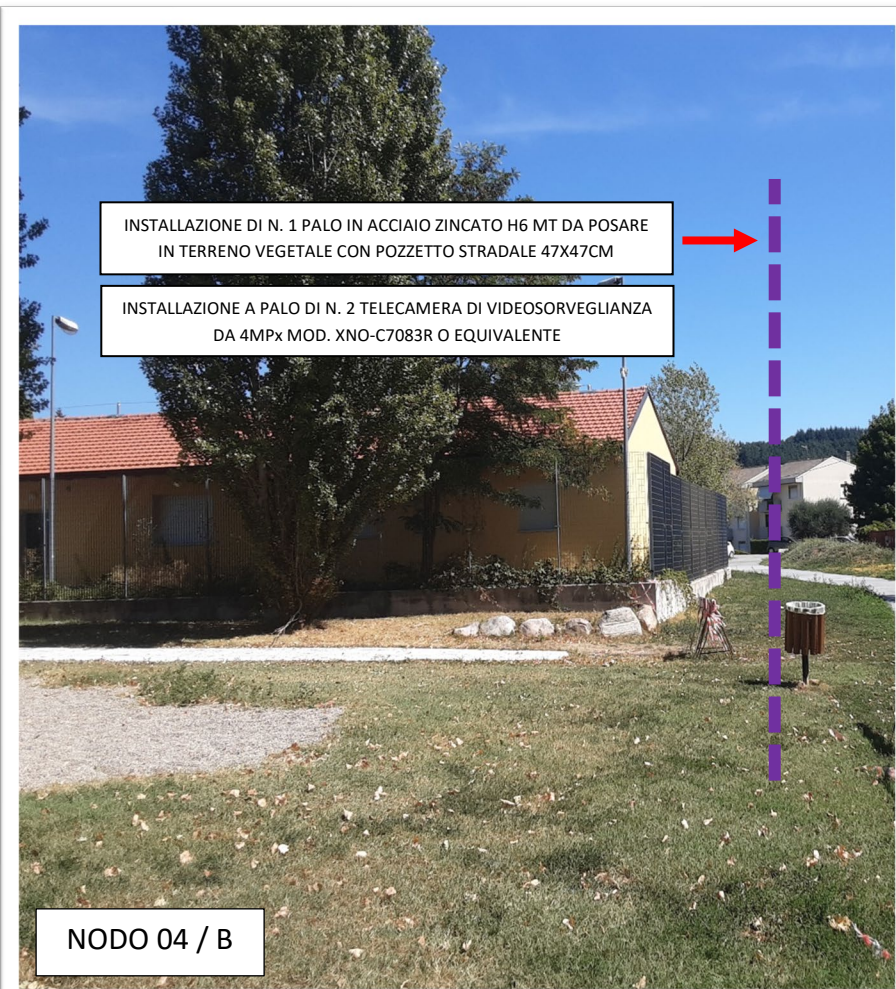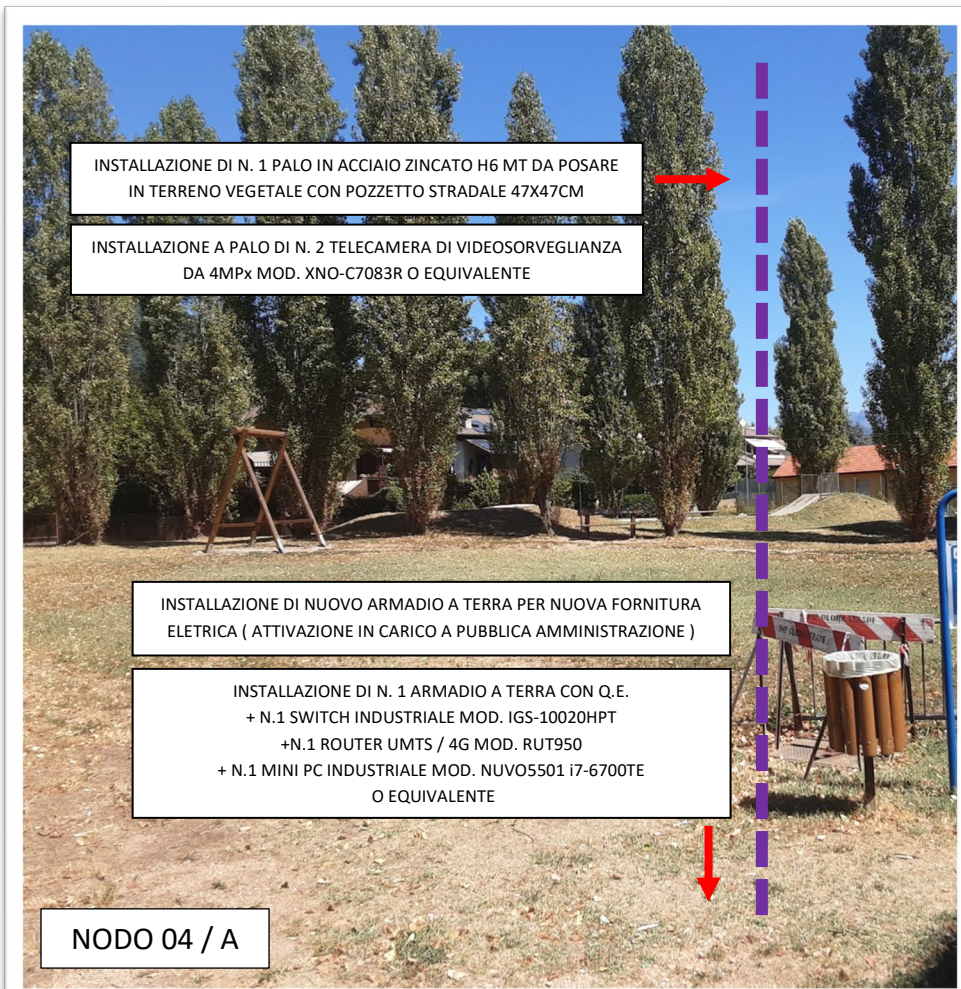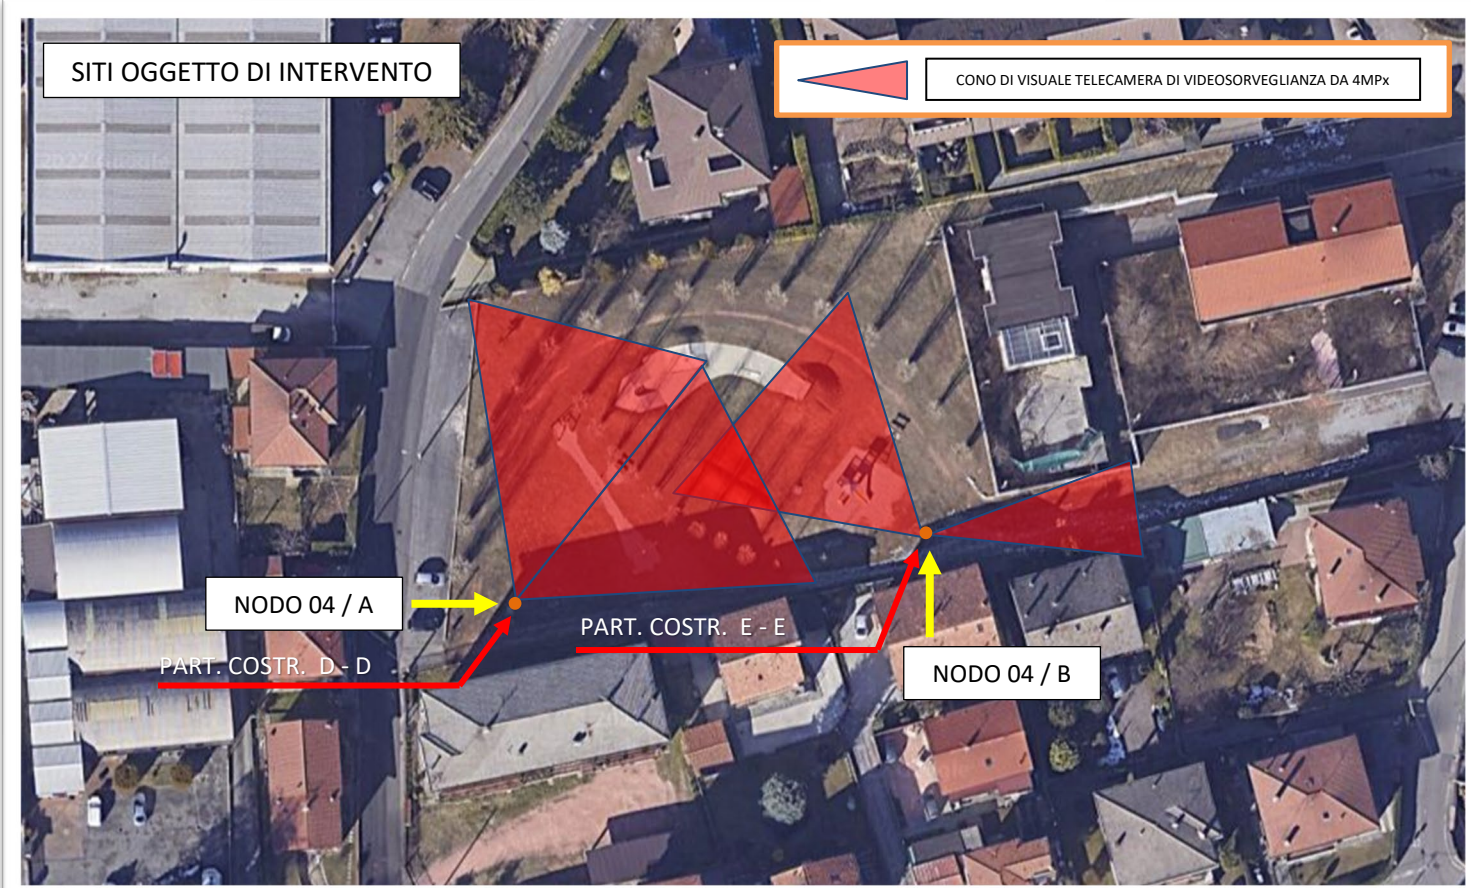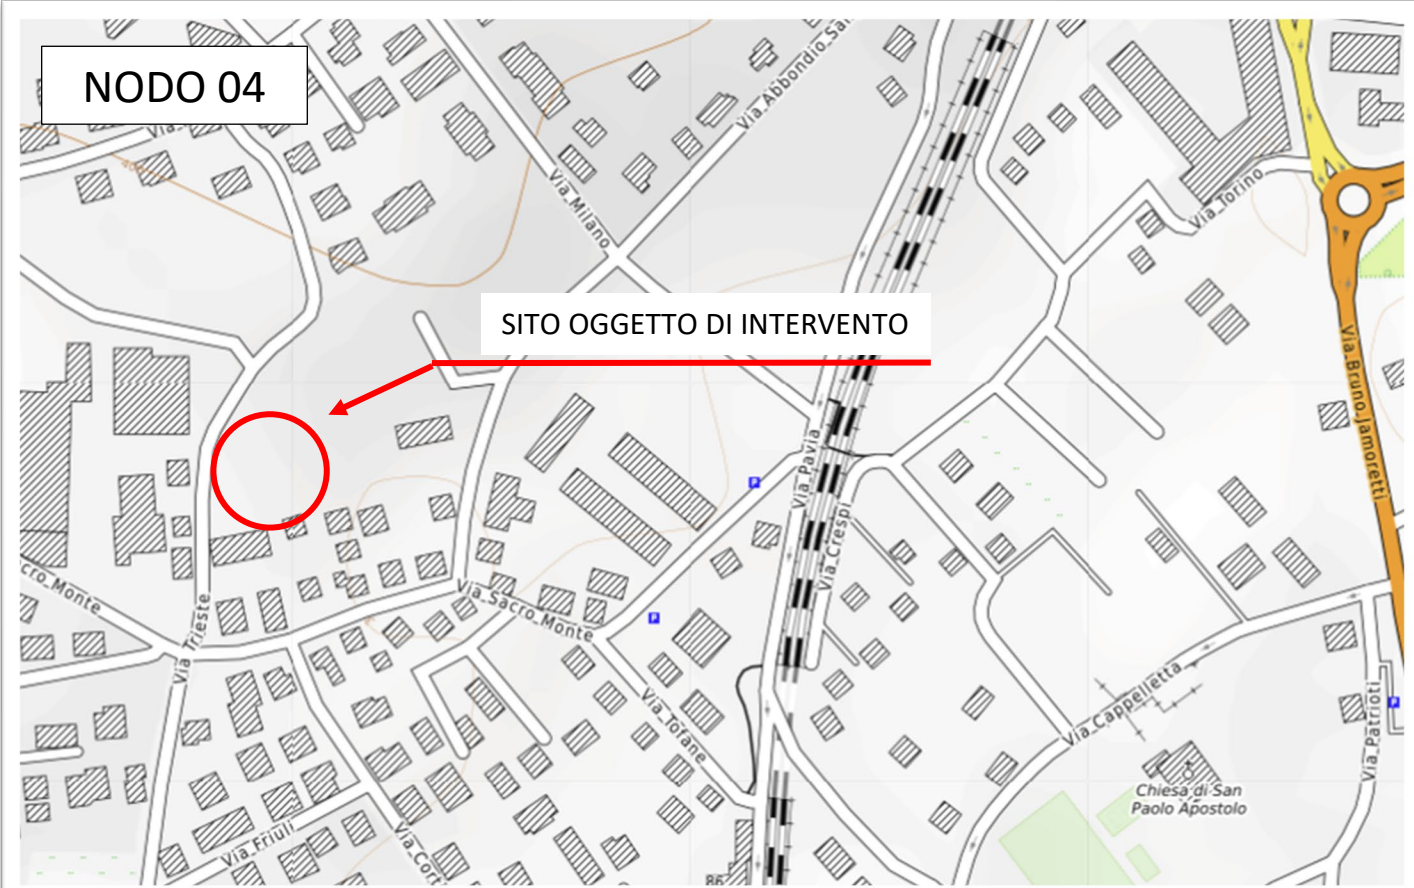

COMUNE DI INDUNO OLONA



COMUNE DI INDUNO OLONA

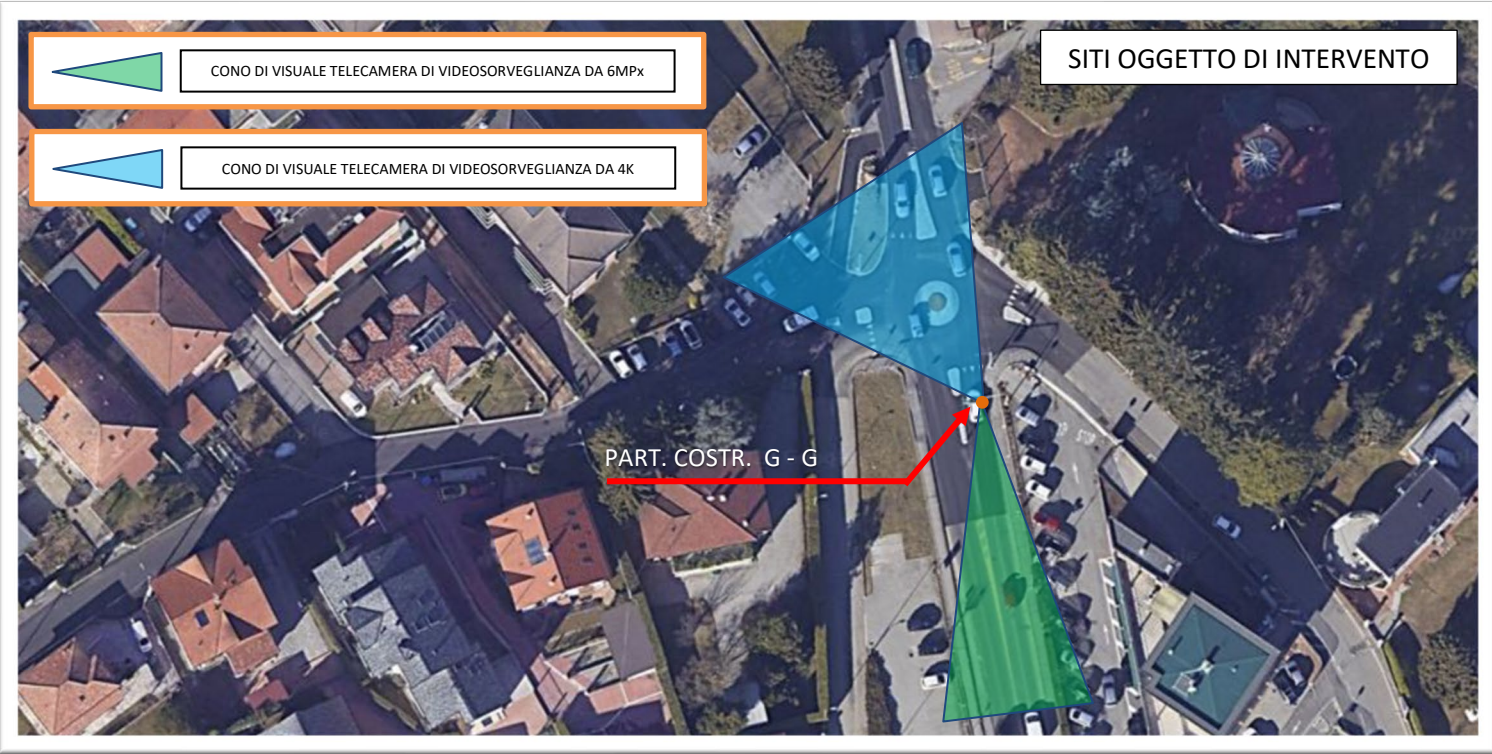

COMUNE DI INDUNO OLONA

