


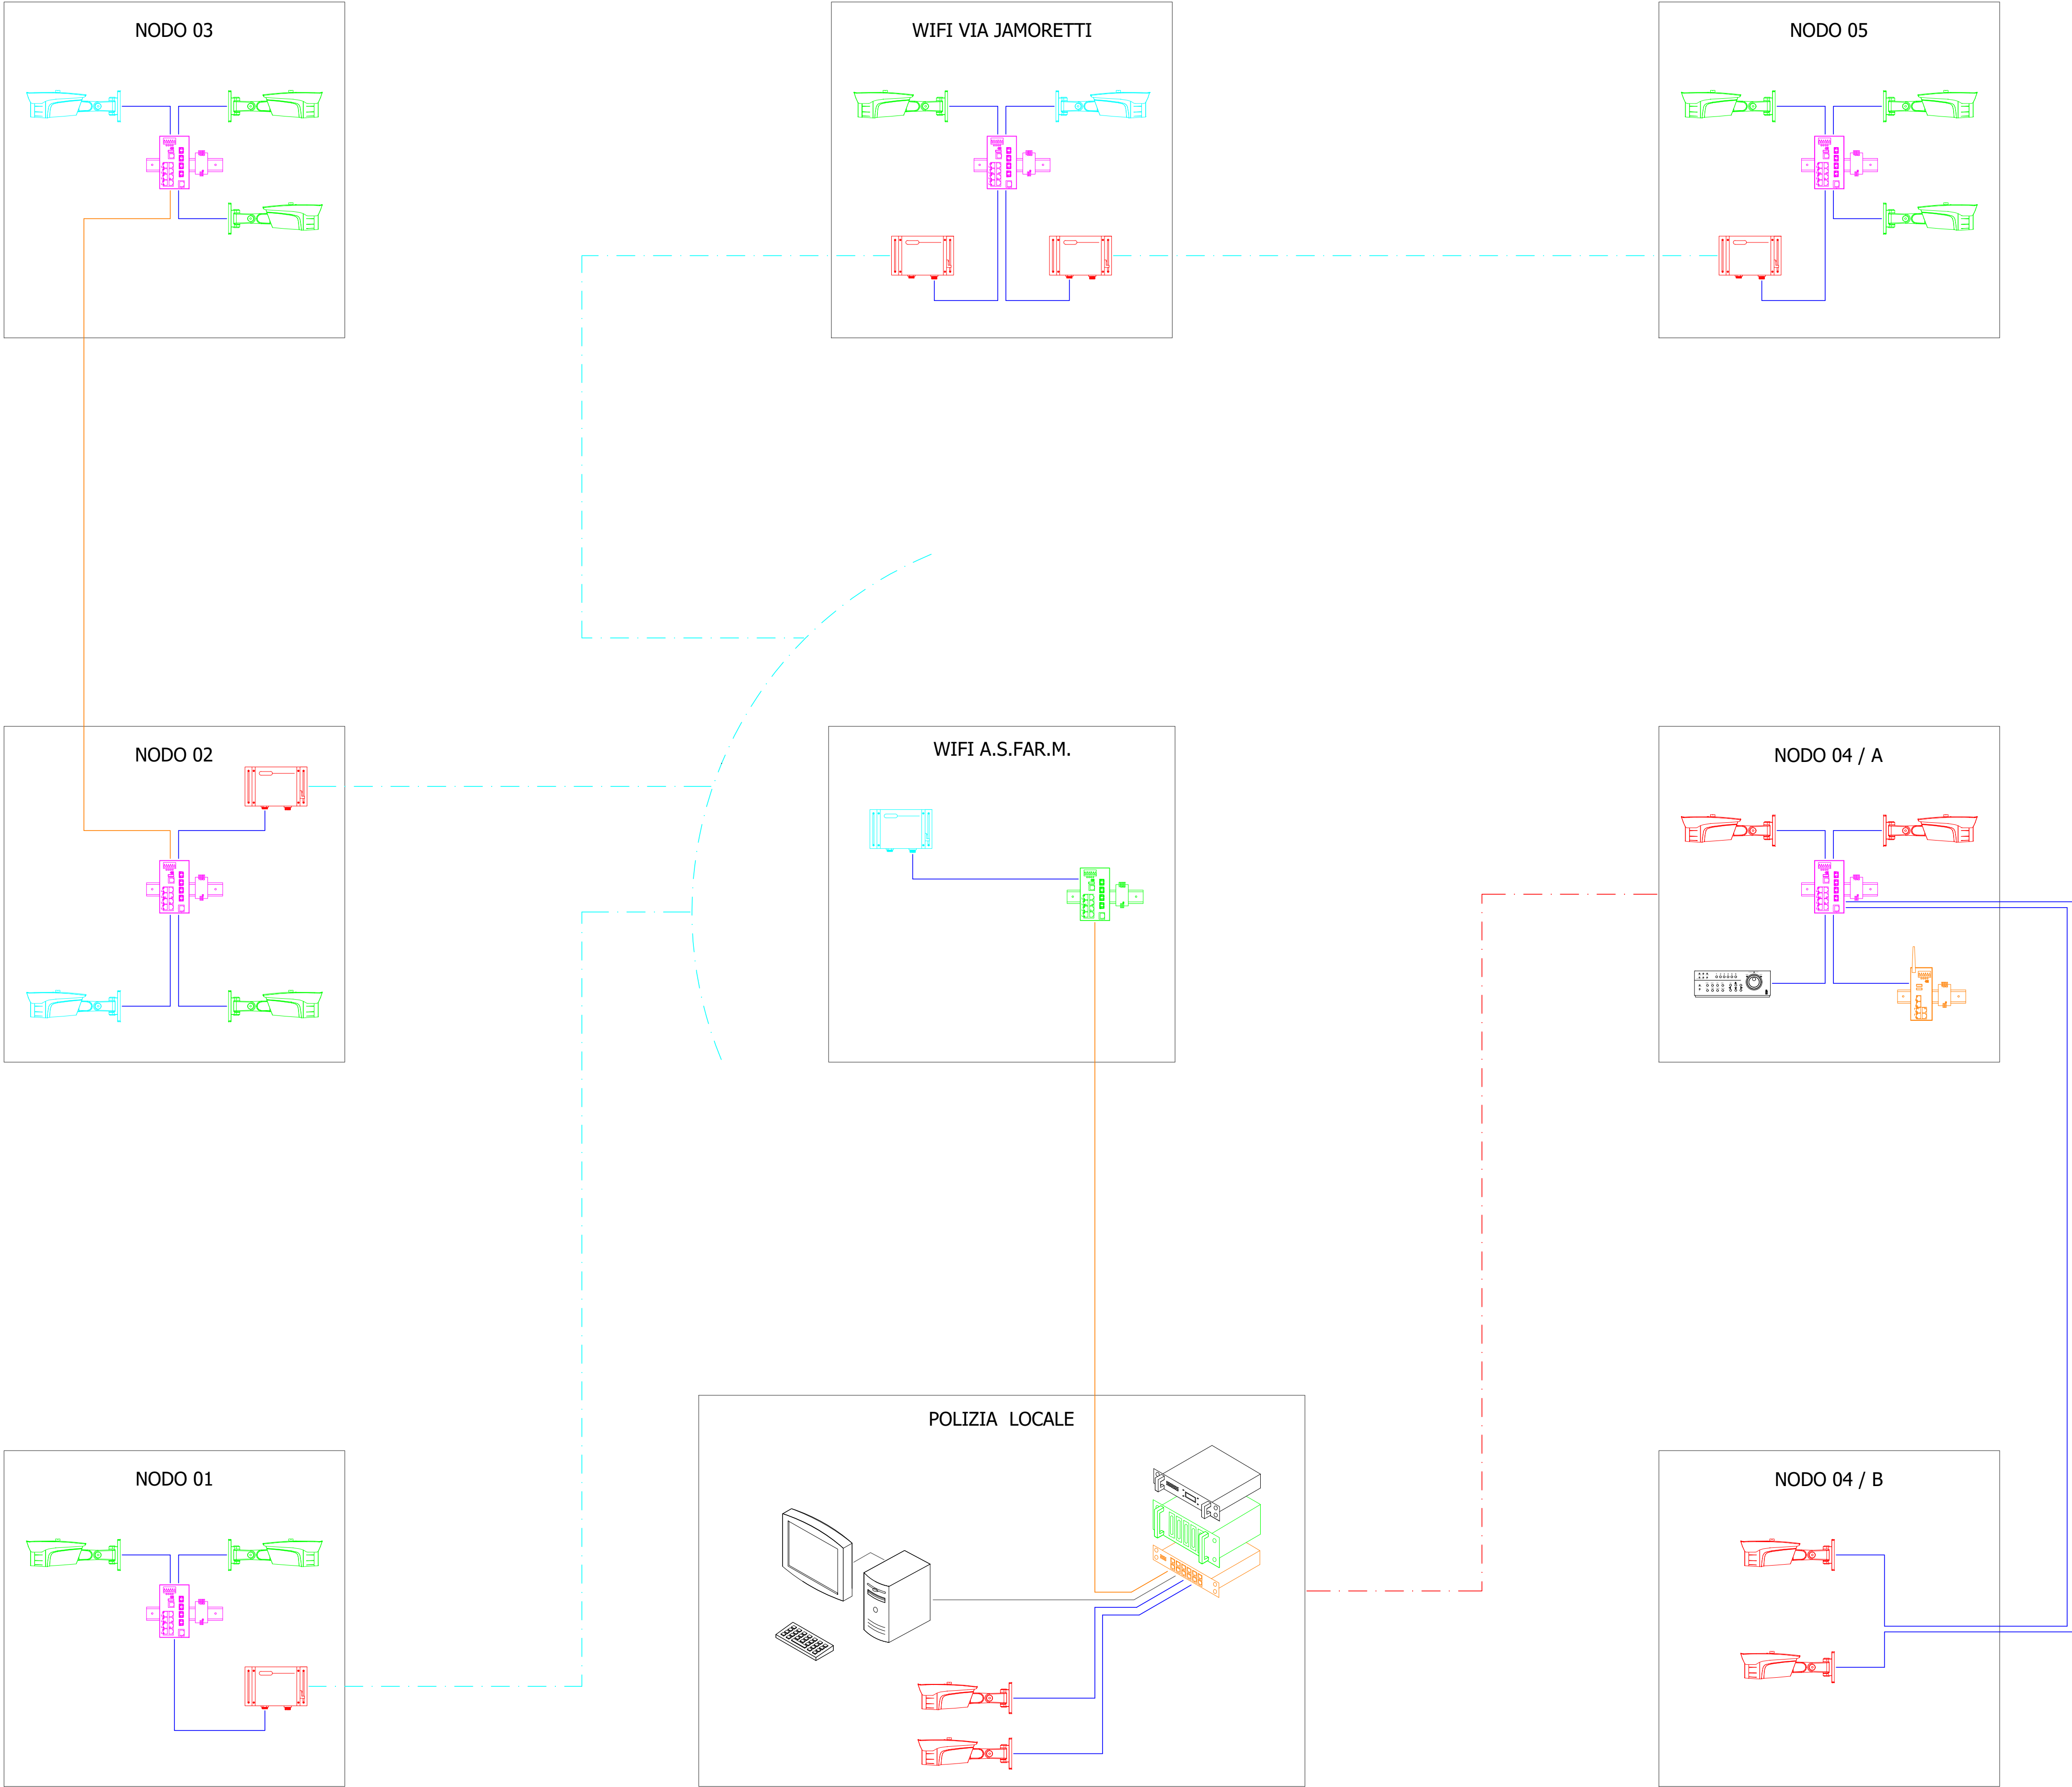

LEGENDA	
	TELECAMERA BULLET DA 8MPx MOD. XNO-9083R O EQUIVALENTE
	TELECAMERA BULLET DA 6MPx MOD. XNO-8083R O EQUIVALENTE
	TELECAMERA BULLET DA 4MPx MOD. XNO-C7083R O EQUIVALENTE
	APPARATO WIRELESS MOD. ePMP 3000 CON ePMP SECTOR 90 O EQUIVALENTE
	APPARATO WIRELESS MOD. ePMP 5 GHz Force 300-16 O EQUIVALENTE
	SWITCH INDUSTRIALE MOD. IGS-10020HTP O EQUIVALENTE E ALIM. MOD. PWR-120-48
	SWITCH INDUSTRIALE MOD. IGS-10020MT O EQUIVALENTE E ALIM. MOD. PWR-75-24
	ROUTER INDUSTRIALE 4G / LTE MOD. RUT950 O EQUIVALENTE
	MINI PC INDUSTRIALE MOD. NUVO5501 I7-6700TE O EQUIVALENTE
	SWITCH MANAGED MOD. MGS-6320-8HP2X O EQUIVALENTE
	SERVER DI GESTIONE E STORAGE MOD. SR550 CON 24 TB O EQUIVALENTE
	GRUPPO DI CONTINUITÀ / UPS 1000 VA (MONTAGGIO A RACK)
	WORKSTATION OPERATORE ESISTENTE
	MONITOR LCD DA 43" ESISTENTE
	CAVO UTP CAT. 5e O SUPERIORE (DA ESTERNO)
	CAVO IN FIBRA OTTICA MULTIMODALE DA POSARE
	COLLEGAMENTO P / P WIRELESS
	COLLEGAMENTO DATI TRAMITE LINEE UMTS DEDICATA TRA APPARTI VIDEO E CONTROL ROOM

COMMITTENTE: COMUNE DI INDUNO OLONA				
TITOLO ELABORATO: SISTEMA DI VIDEOSORVEGLIANZA PROGETTO DEFINITIVO - ESECUTIVO				
RIFERIMENTO ELABORATO: SCHEMA A BLOCCHI FUNZIONALE DEL SISTEMA VIDEO				
SOCIETA' DI INGEGNERIA: WEPRO S.r.l. Via Dante Alighieri n.6 - Bagno a Ripoli (FI) E-mail: wepro@wepro.cloud - www.wepro.cloud			PROJECT MANAGER: Per. Ind. Fabio Cirenga Iscrizione Collegio Periti Industriali Firenze e Provincia - N. 2321	
			PROJECT MANAGER: Geom. Stefano Belli Iscrizione Collegio dei Geometri Firenze e Provincia - N. 6273/17	
DIRETTORE OPERATIVO:	Per. Ind. Fabio Campani Iscrizione Albo Nazionale ANAC - N. 688		UFFICIO TECNICO:	Dott. Ing. Francesco Francini Iscrizione Ordine degli Ingegneri Firenze e Provincia - N. 7222/B
DIRETTORE TECNICO:	Dott. Ing. Michele Bottacini Iscrizione Ordine degli Ingegneri Verona e Provincia - N. A4910			Geom. David Galletti Supporto Tecnico al Project Manager
A	SETTEMBRE-2022	EMISSIONE PROGETTO	FC	MB
REVISIONE	DATA	DESCRIZIONE	REDATTO	VERIFICATO
COORD. SICUREZZA IN FASE DI PROGETTAZIONE: Dott. Ing. Stefano Fedi			RESPONSABILE PROCEDIMENTO: Dott. Gabriele Ferro	
COORD. SICUREZZA IN FASE DI ESECUZIONE:			DIRETTORE LAVORI:	
DATA:	SETTEMBRE 2022	ELABORATO GRAFICO:	TAVOLA N. 2	COMMESSA / OG:
ZB4372E417				
NOTE: E' vietata la divulgazione e riproduzione anche parziale e/o anche la riproduzione delle soluzioni tecniche e/o progettuali di proprietà di Wepro S.r.l. nessuna esclusa. La divulgazione del progetto, riproduzione anche parziale e/o anche la riproduzione delle soluzioni tecniche e/o progettuali è limitata alla sola fase esecutiva dell'opera. Ove dovesse essere riscontrata la riproduzione anche parziale e/o anche riproduzione delle soluzioni tecniche e/o progettuali, la Società si riserva di tutelare i propri diritti ed interessi nelle sedi competenti.				