



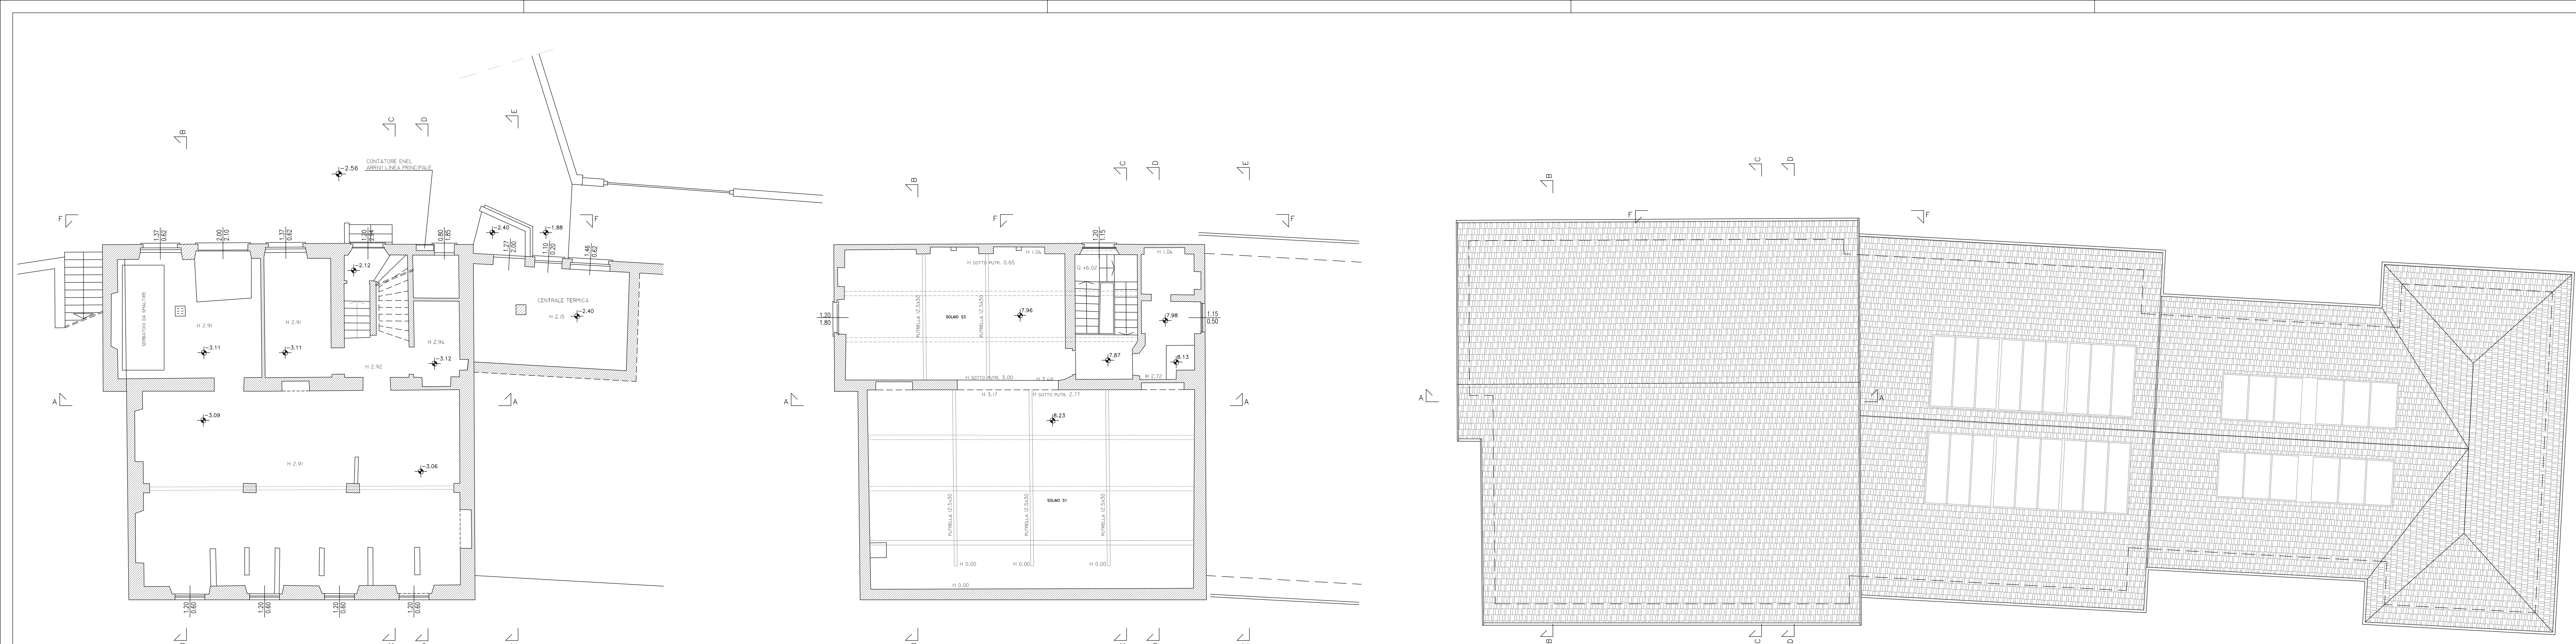


PIANO INTERRATO

PIANO SECONDO


COPERTURA

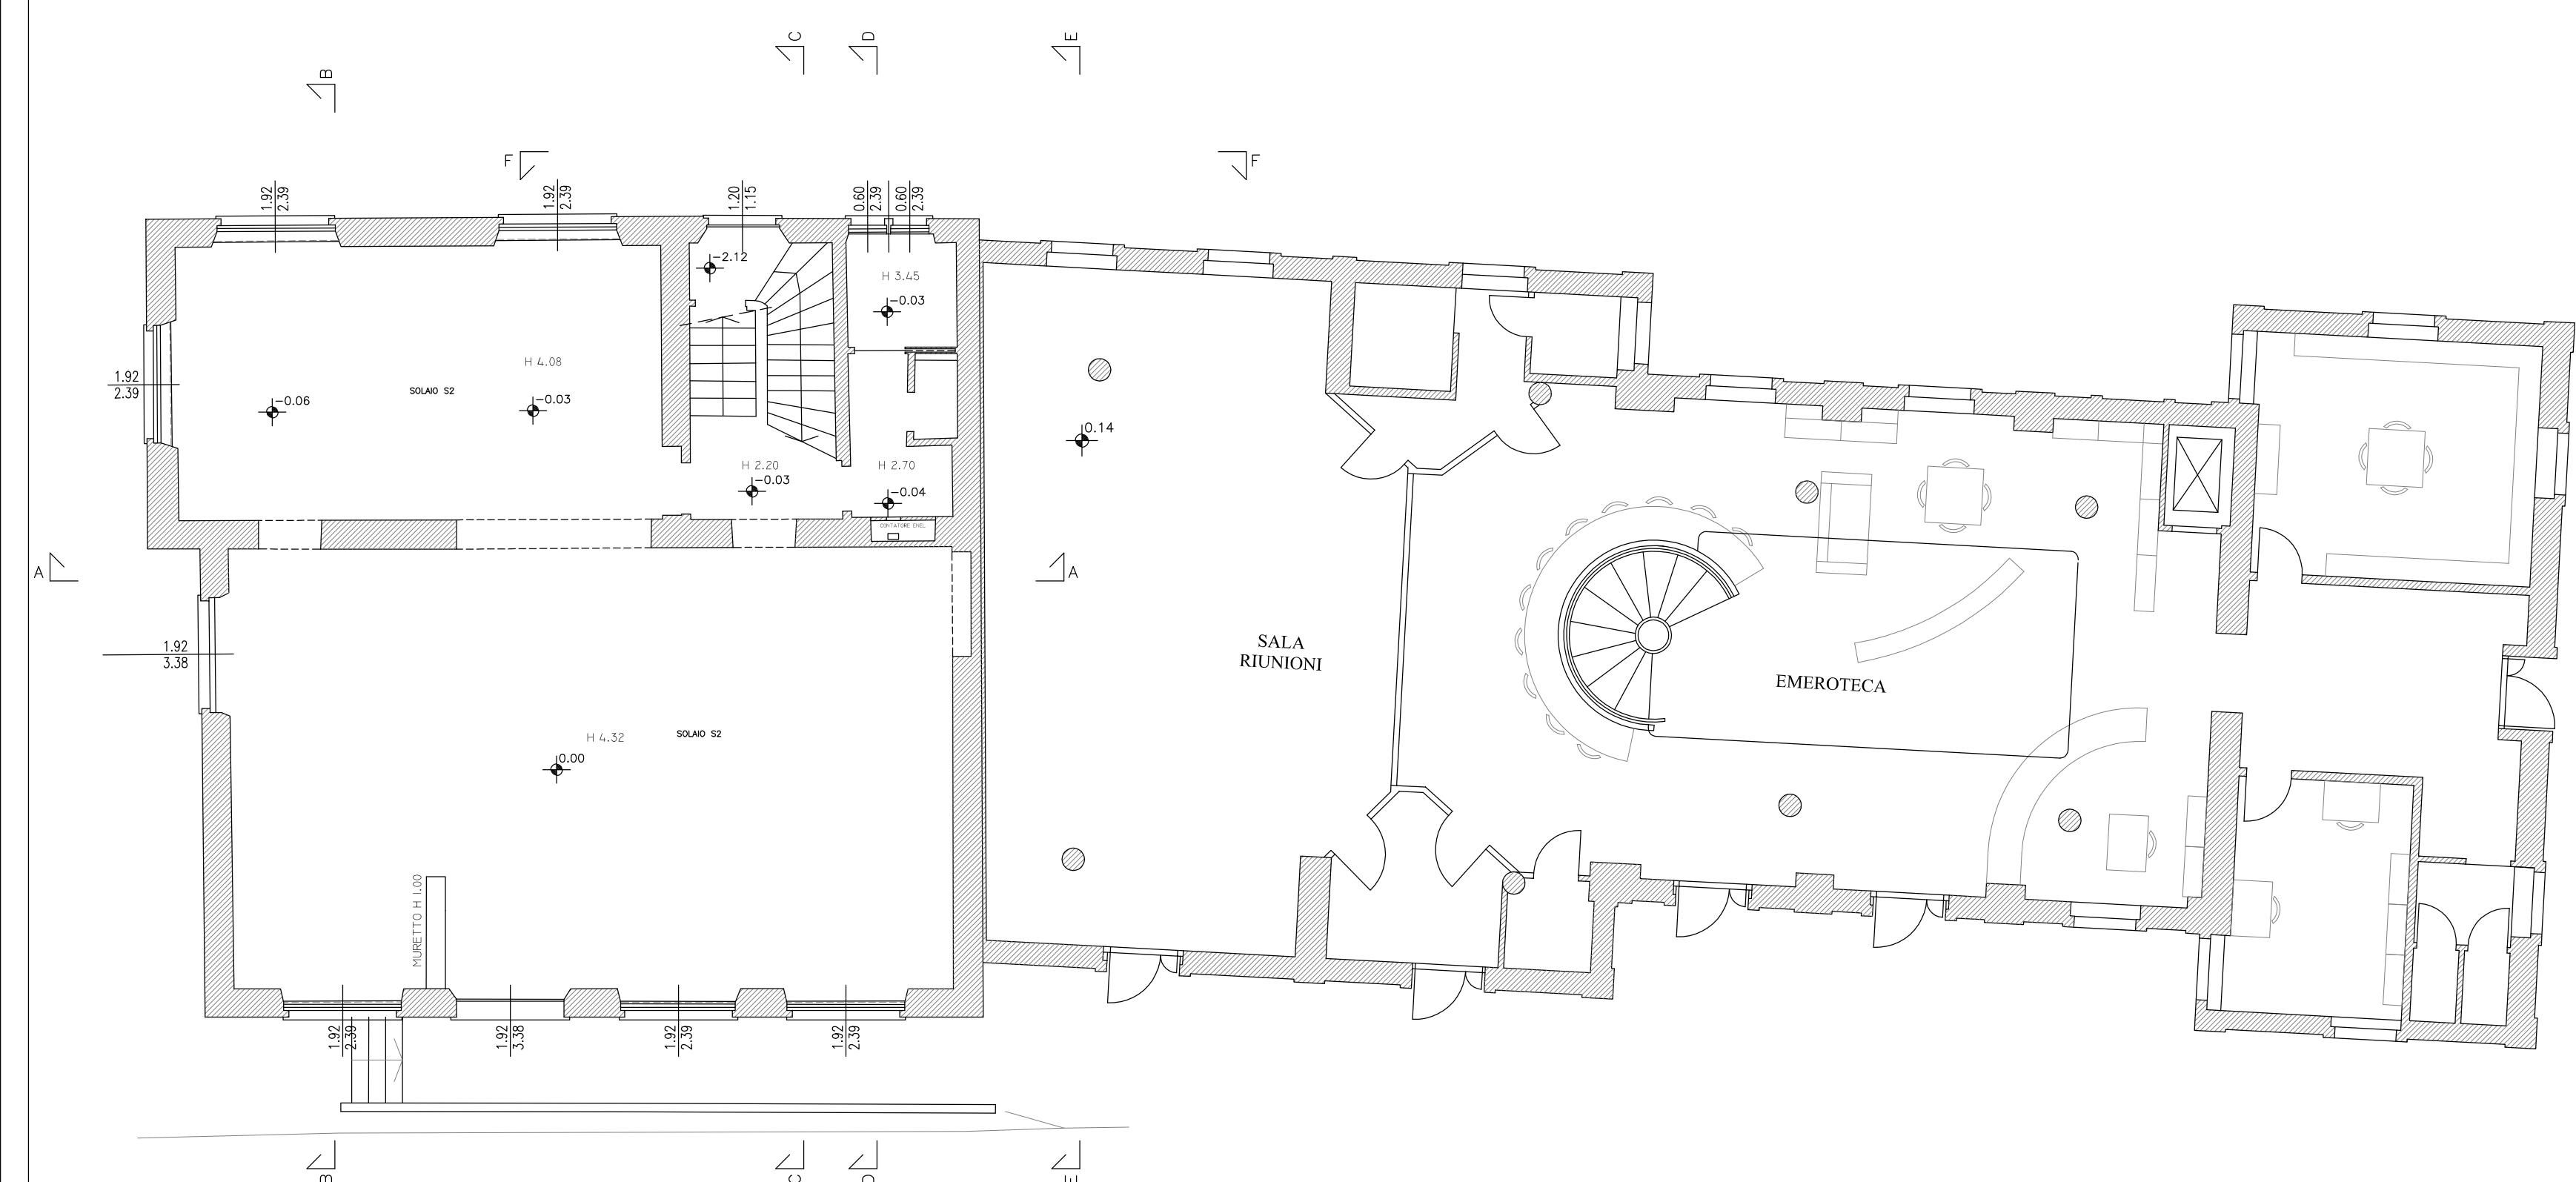

PIANO TERRA

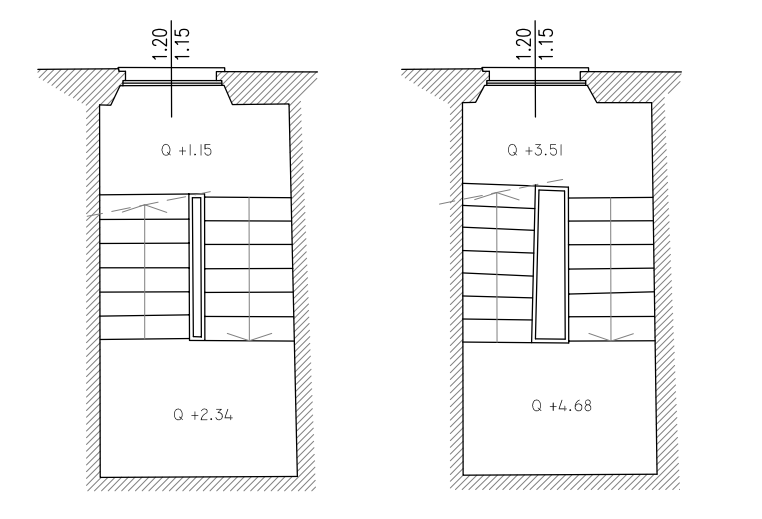

SCALA DAL PT AL P1/2 SCALA DAL P 1/2 AL P1

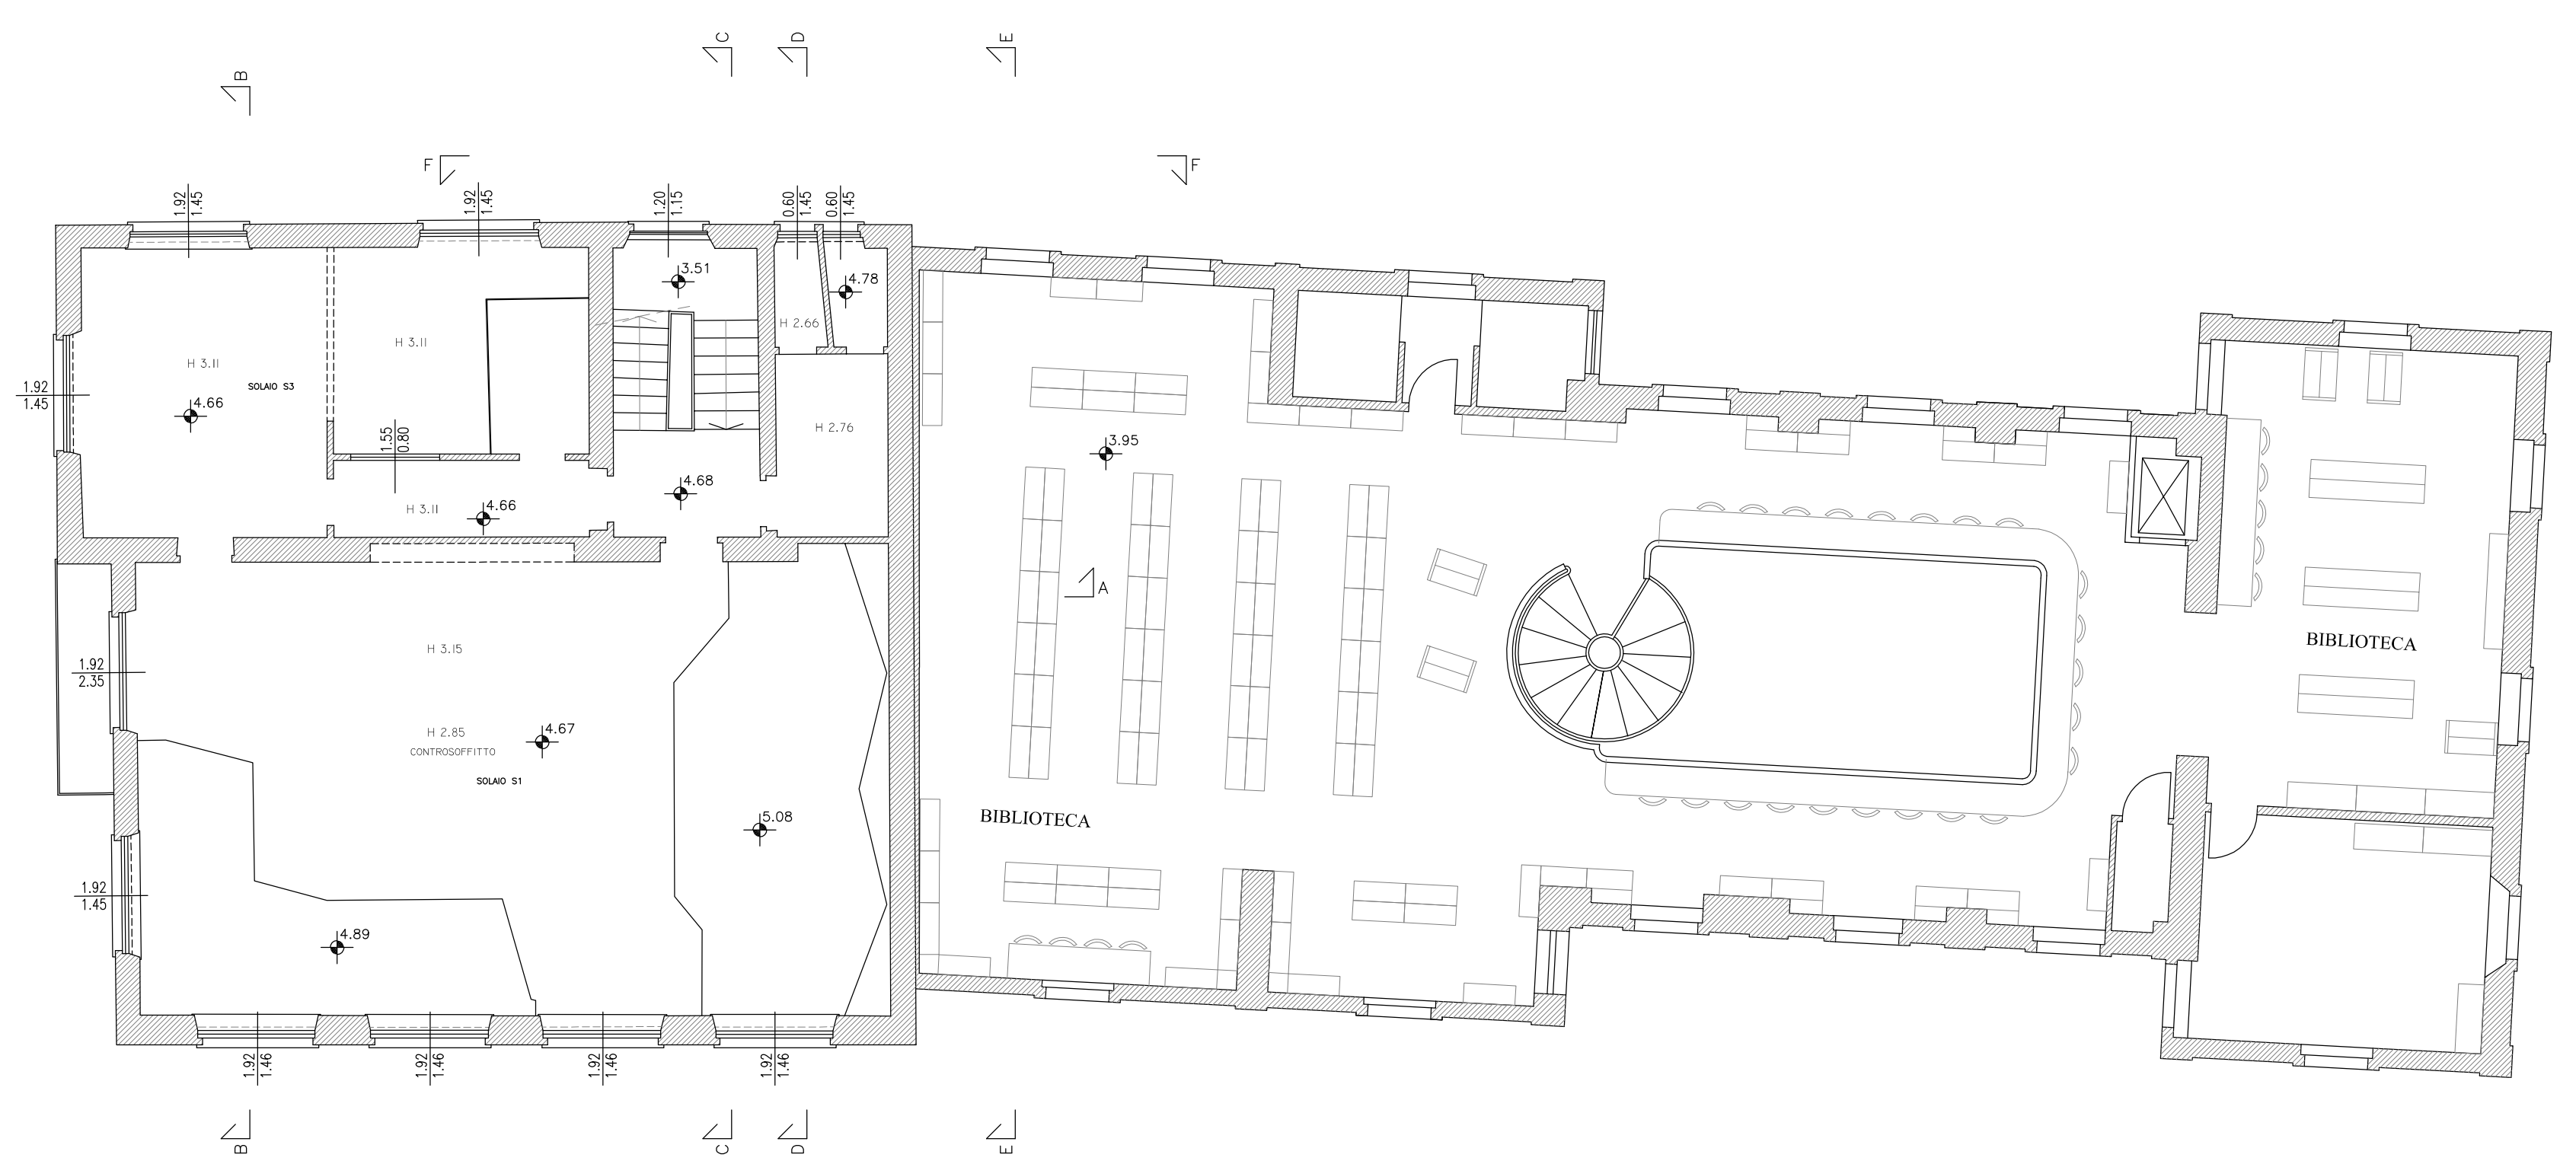

PIANO PRIMO

REV	DATA	DESCRIZIONE



Progettista:
Ing. Giuseppe Ambrosetti
Ing. Clara Ambrosetti
Geom. Claudio Colombo
via Robbioni N.17 Varese
tel./fax 0332/28.51.85
e-mail: sambroec@working.it
claramarie.ambrosetti@ingpec.eu
sito: www.sambroec.it
C.F./P.IVA 01881070120



Comune di
INDUNO OLONA
Provincia di Varese
Via G.P. Porro n.35 - 21056
TEL 0332/273111

PROGETTO DEFINITIVO

Opere di efficientamento e contenimento energetico sul patrimonio edilizio comunale, fabbricato ex S.O.M.S. CUP B79J22000770002

PIANTE – STATO DI FATTO

Tavola n. **4.2**

Rapp. 1:100

Dicembre 2022

CC : CA	codice elaborato: R09272 plan rev 11	estensione file: dwg	SW: Autocad 2020	Codice Progetto: L2799
TEC : M.M.	nome file stampa: R09272 piante rev 0.2cb	estensione file stampa: ctb		