

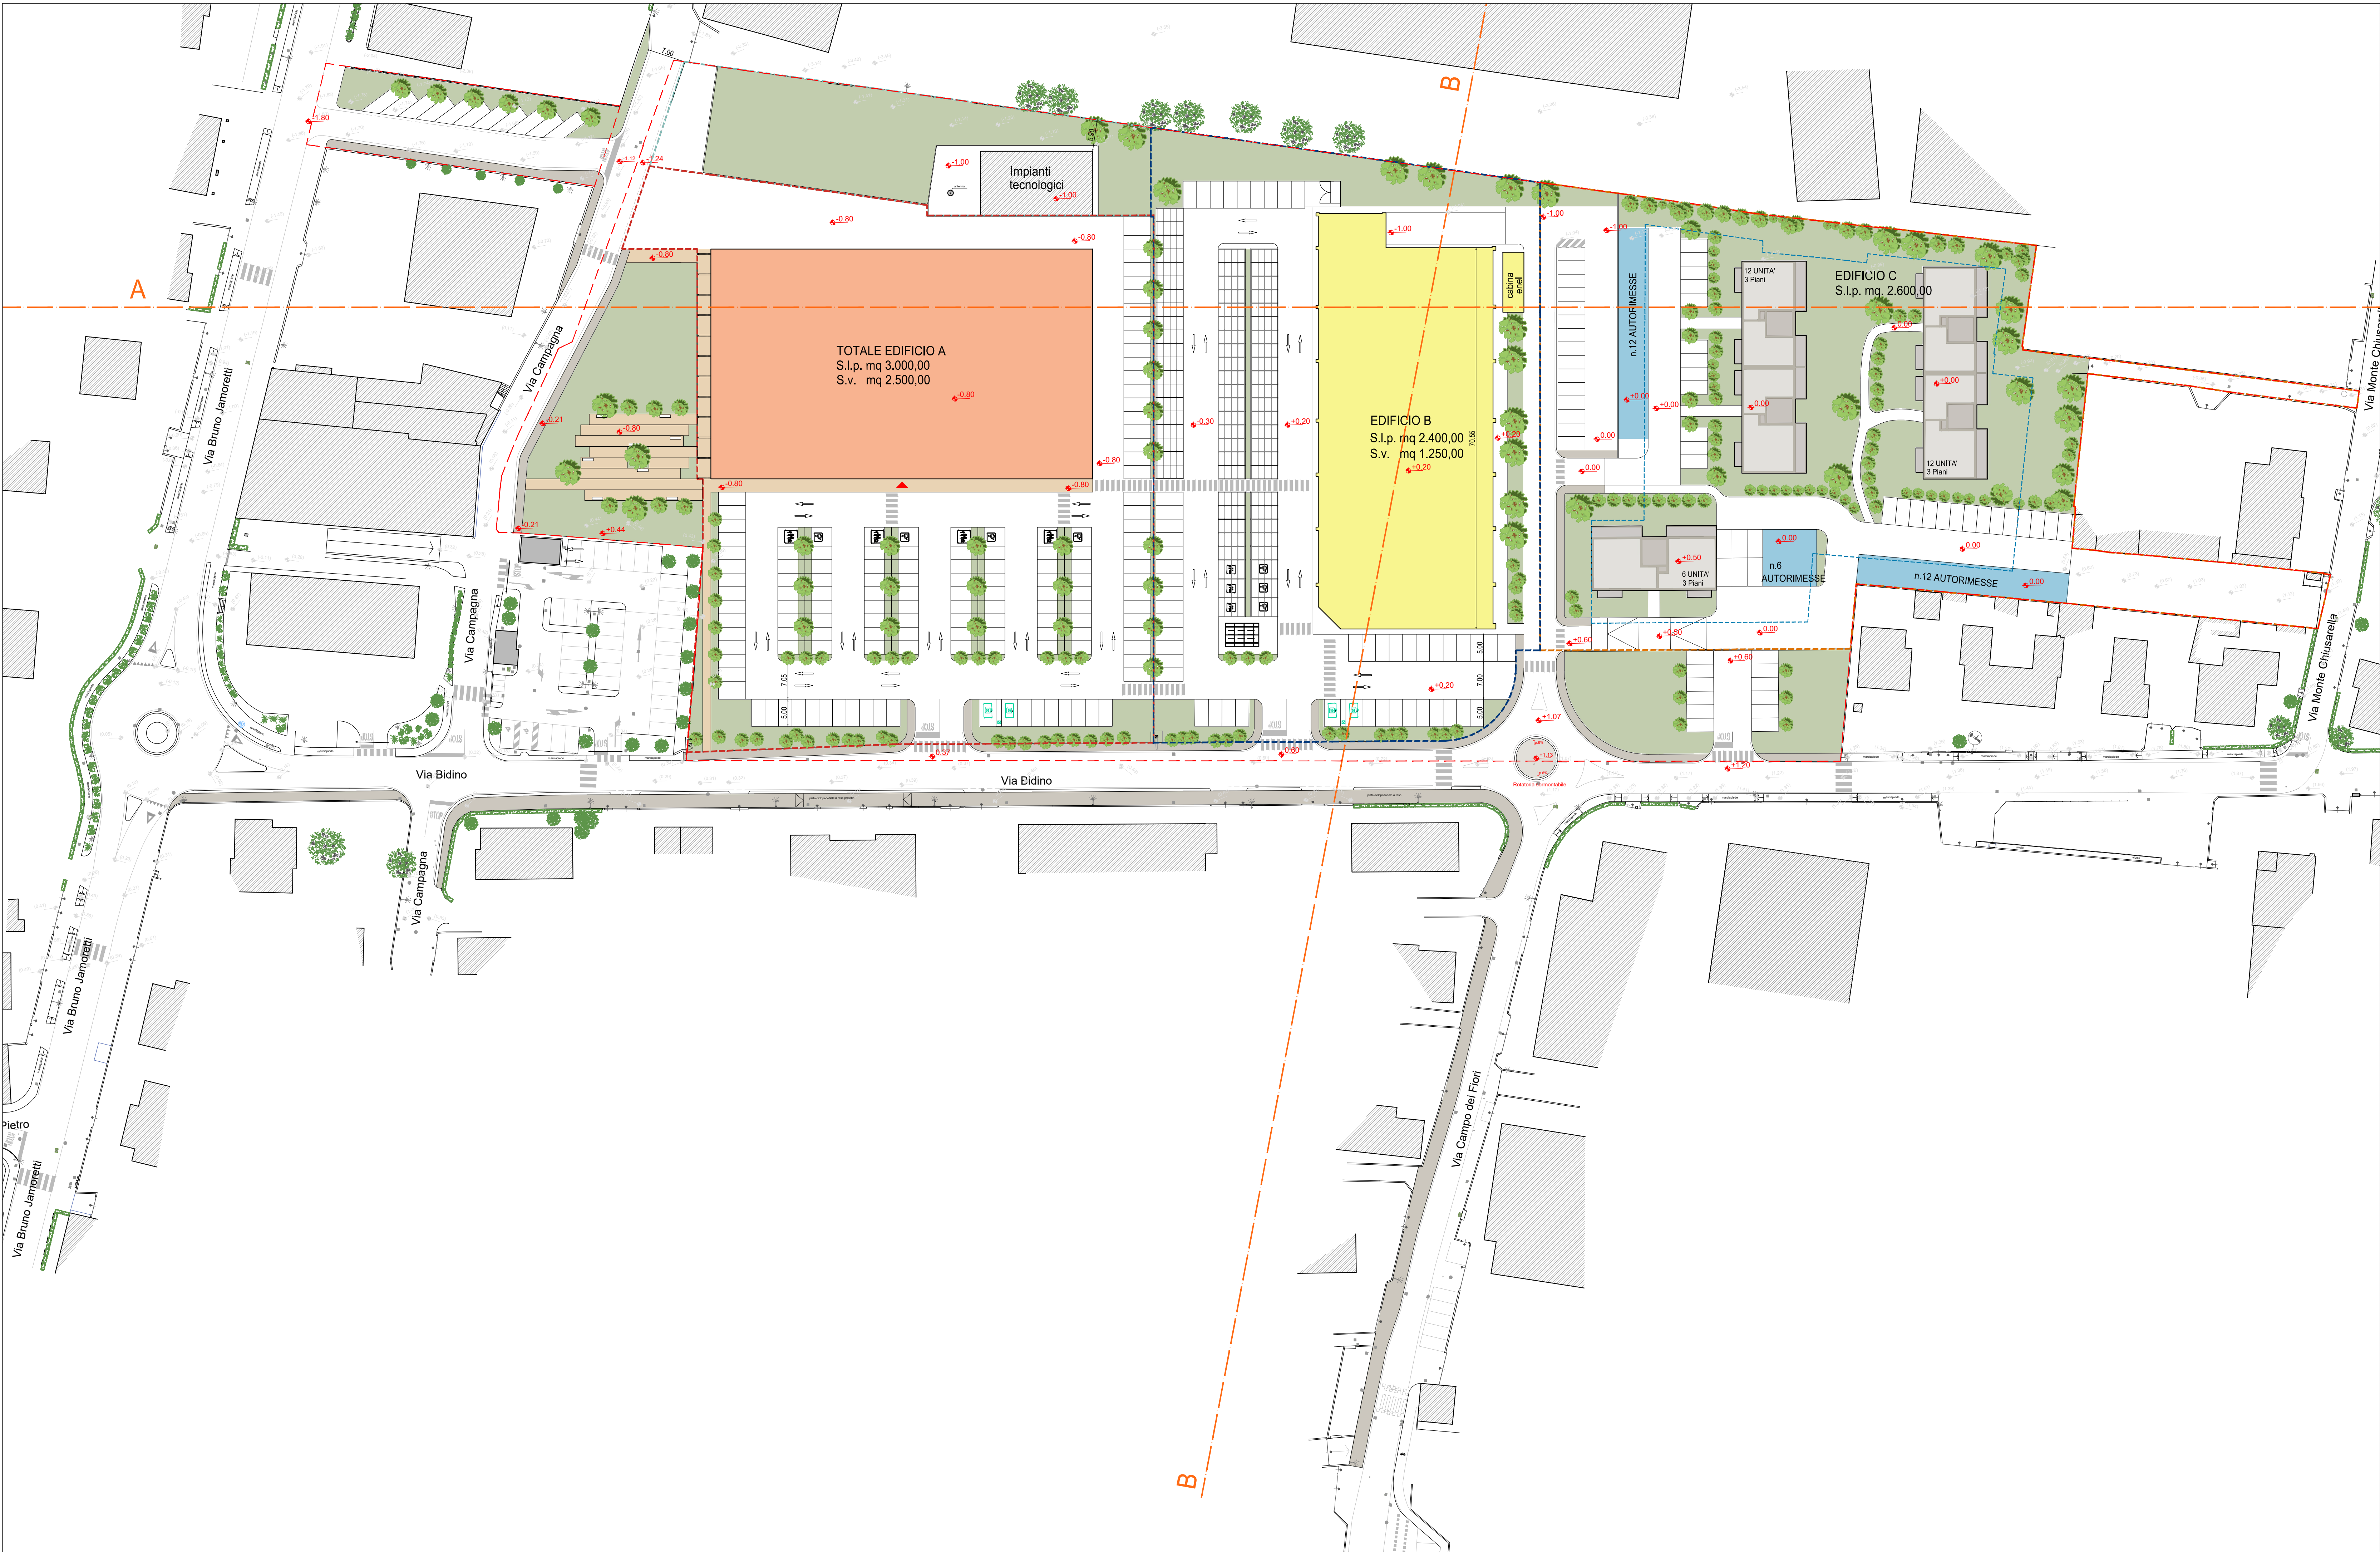


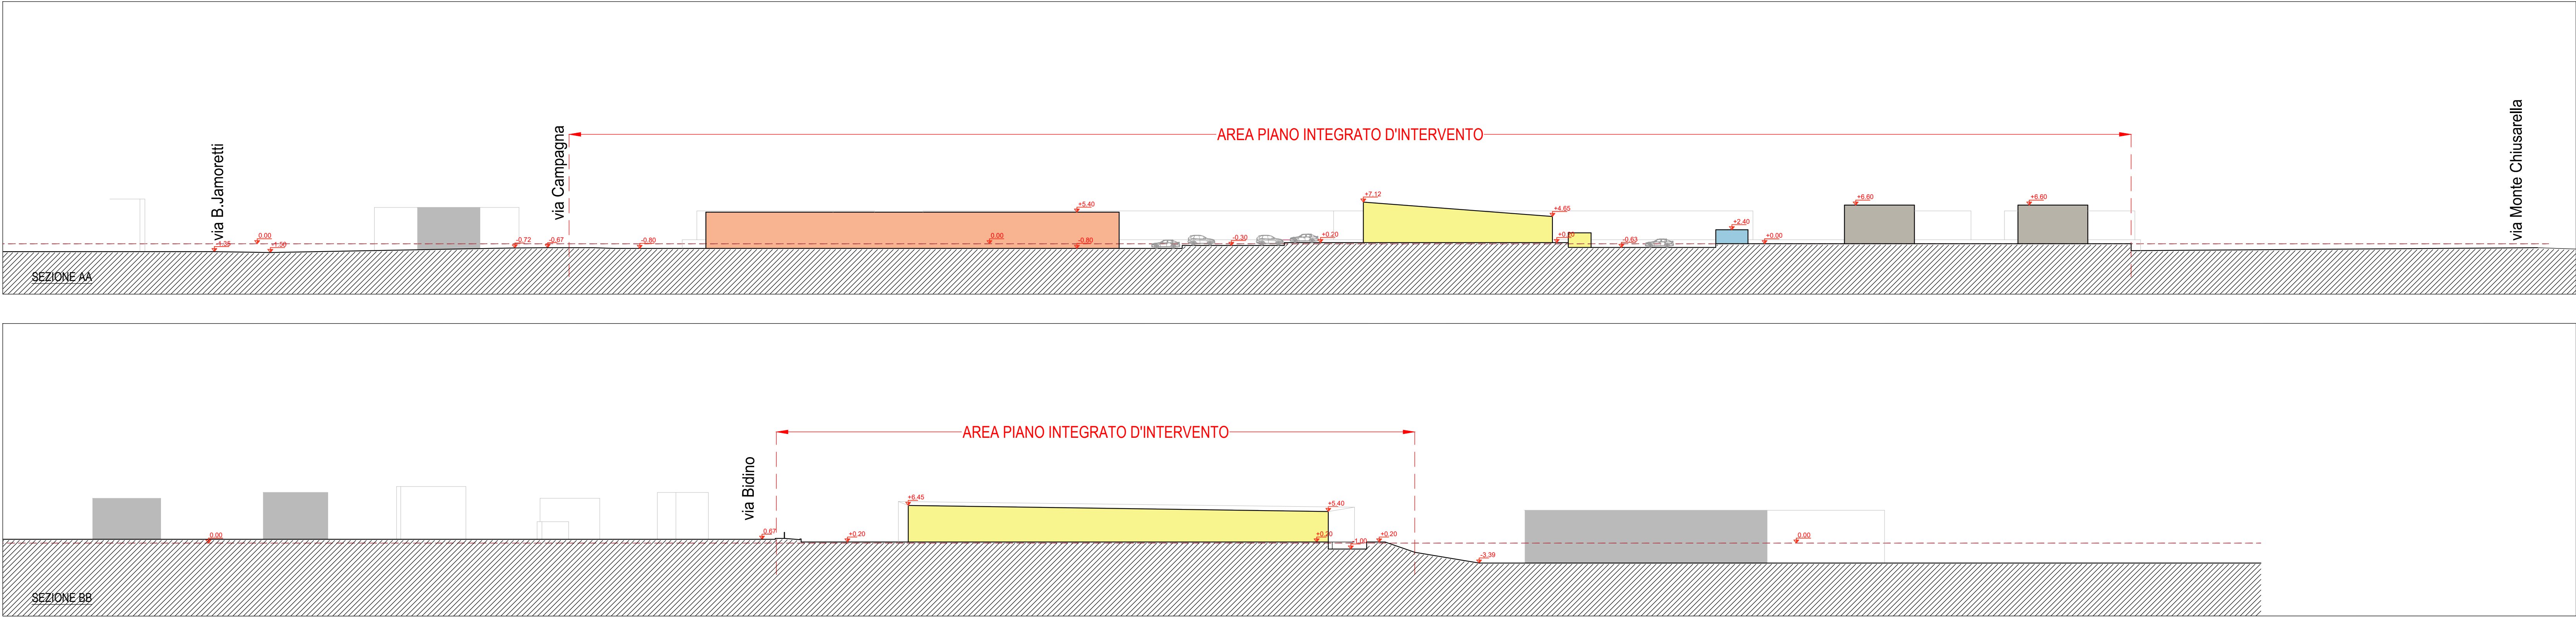

- LEGENDA
- AREA PIANO INTEGRATO D'INTERVENTO
 - PERIMETRO DI SCORRIMENTO RESIDENZA
 - MARCIPIEDE e PISTA CICLOPEDONALE
 - CAMMINAMENTI IN AUTOBLOCCANTE
 - PRATO
 - Lotto 1 - Edificio A
 - Lotto 2 - Edificio B
 - Lotto 3 - Edificio C
 - Lotto 4 - Edificio D

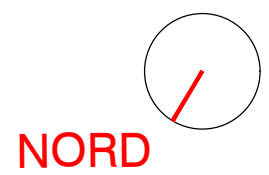

Comune di
INDUNO OLONA

PIANO INTEGRATO DI INTEVENTO
Comparto Solei e Travi via Bidino - Via Campagna

Studio di Architettura
Renato Reggiani & Marco Vannoni

02

Comune di
VICOM S.r.l.
Progetto
SOLEI E TRAVI VARESE S.p.A.

Tavola
PROGETTO
Pianta generale

Foto
Pianta generale SOLEI E TRAVI VARESE S.p.A. - INDUNO OLONA - 12/04/2023

Progettista
Dr. Lotti

Scala
1:500

Data
Dicembre 2022

Consulente
Agosto 2023

Cost. Lavoro